




POHLED Z VNĚJŠÍ STRANY HŘIŠTĚ

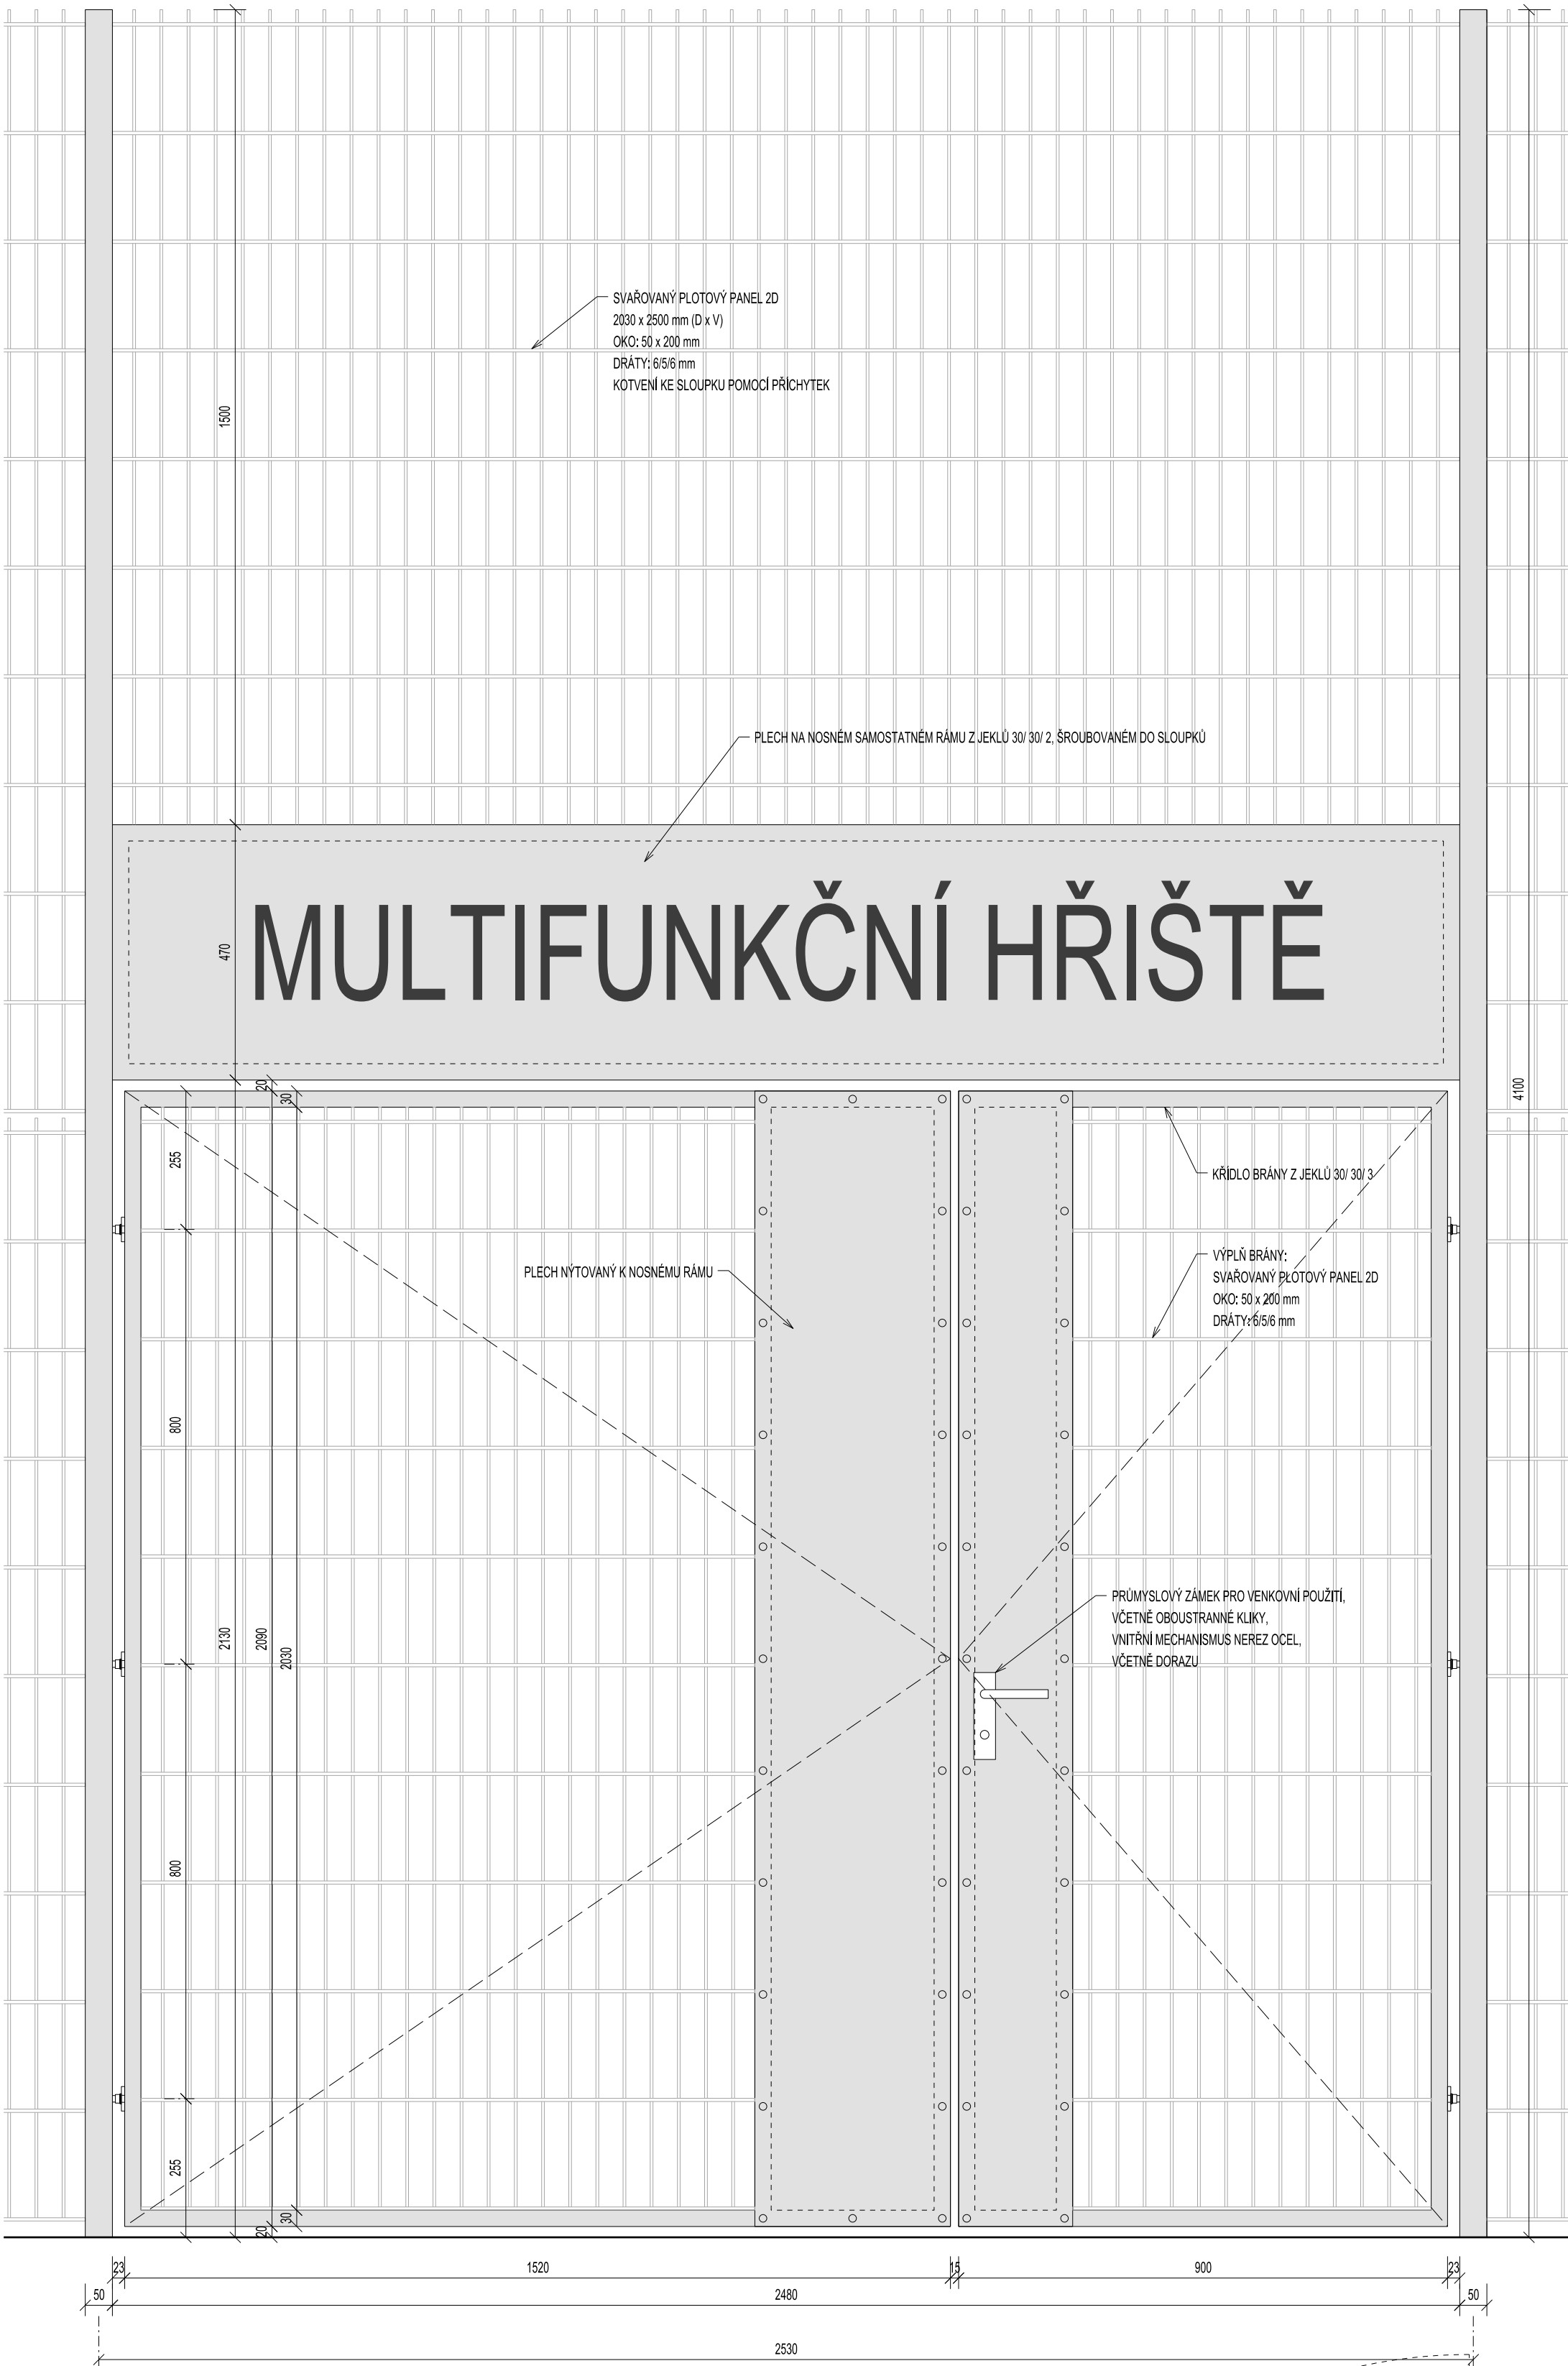


PŮDORYS

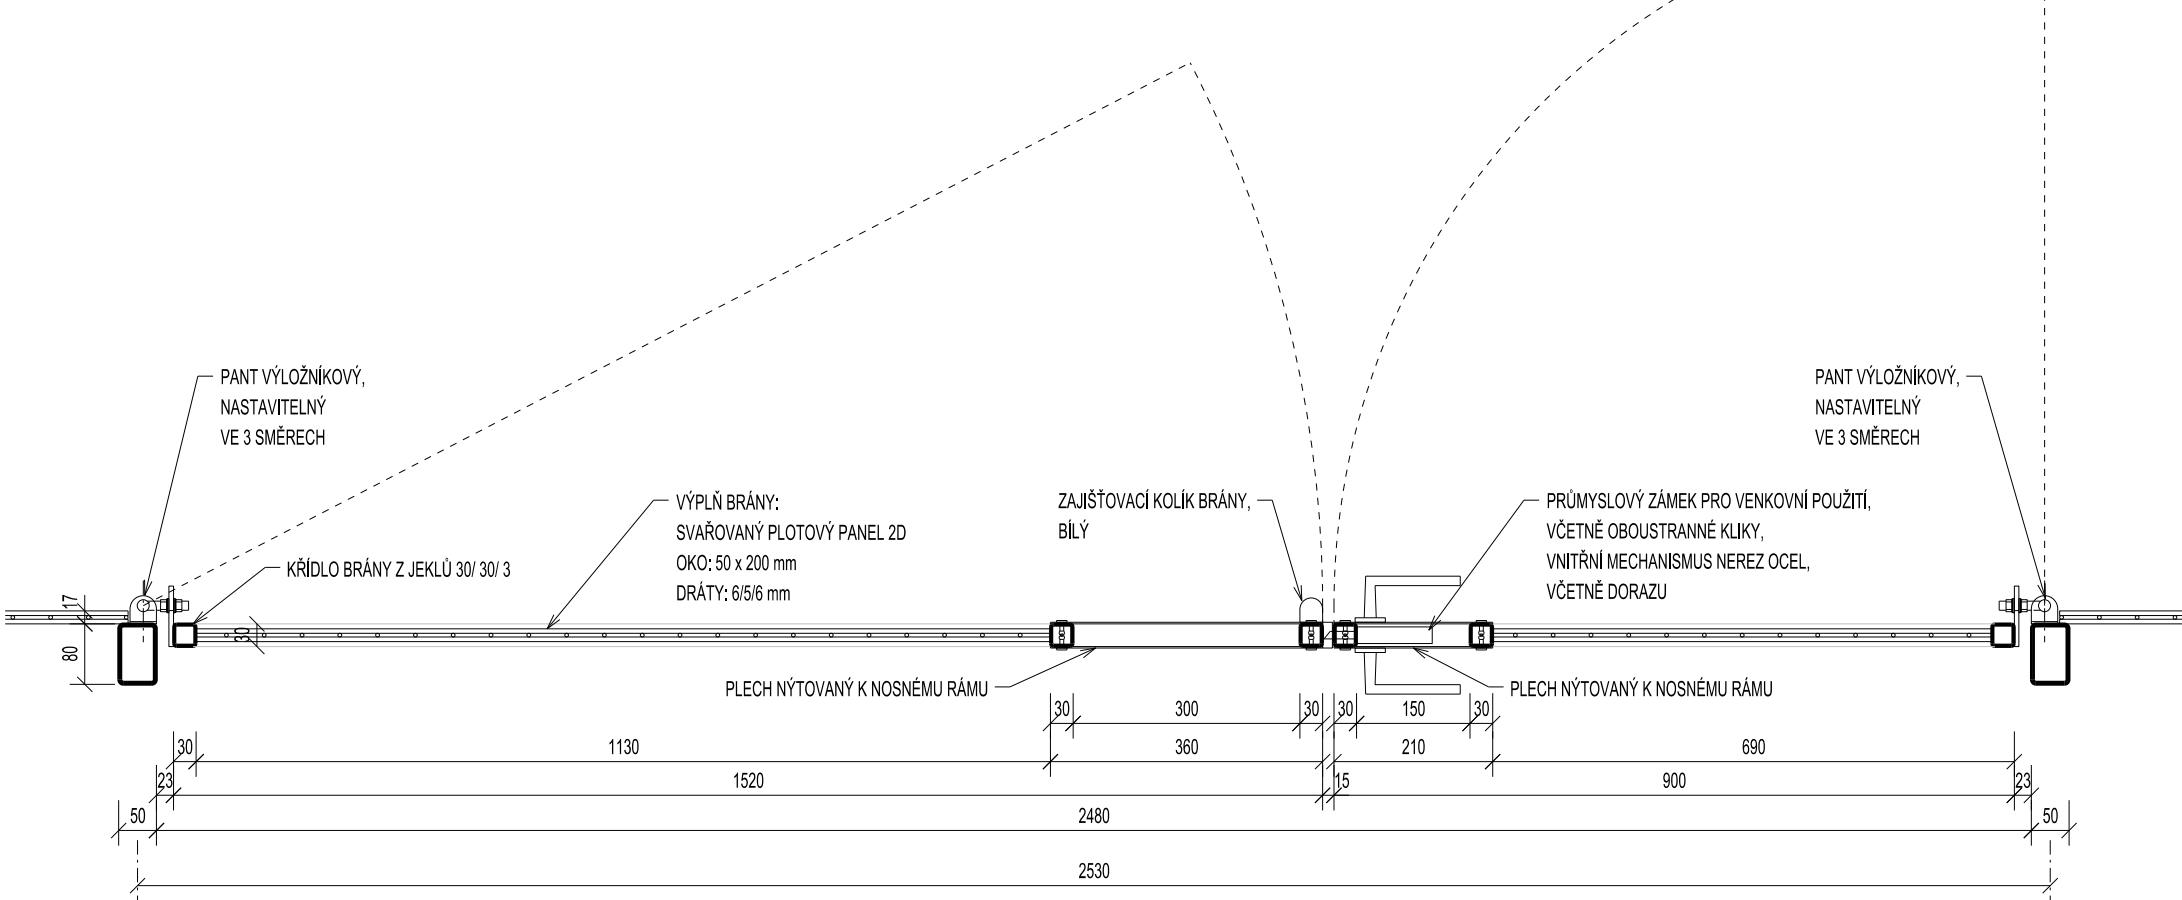

SVISLÝ ŘEZ

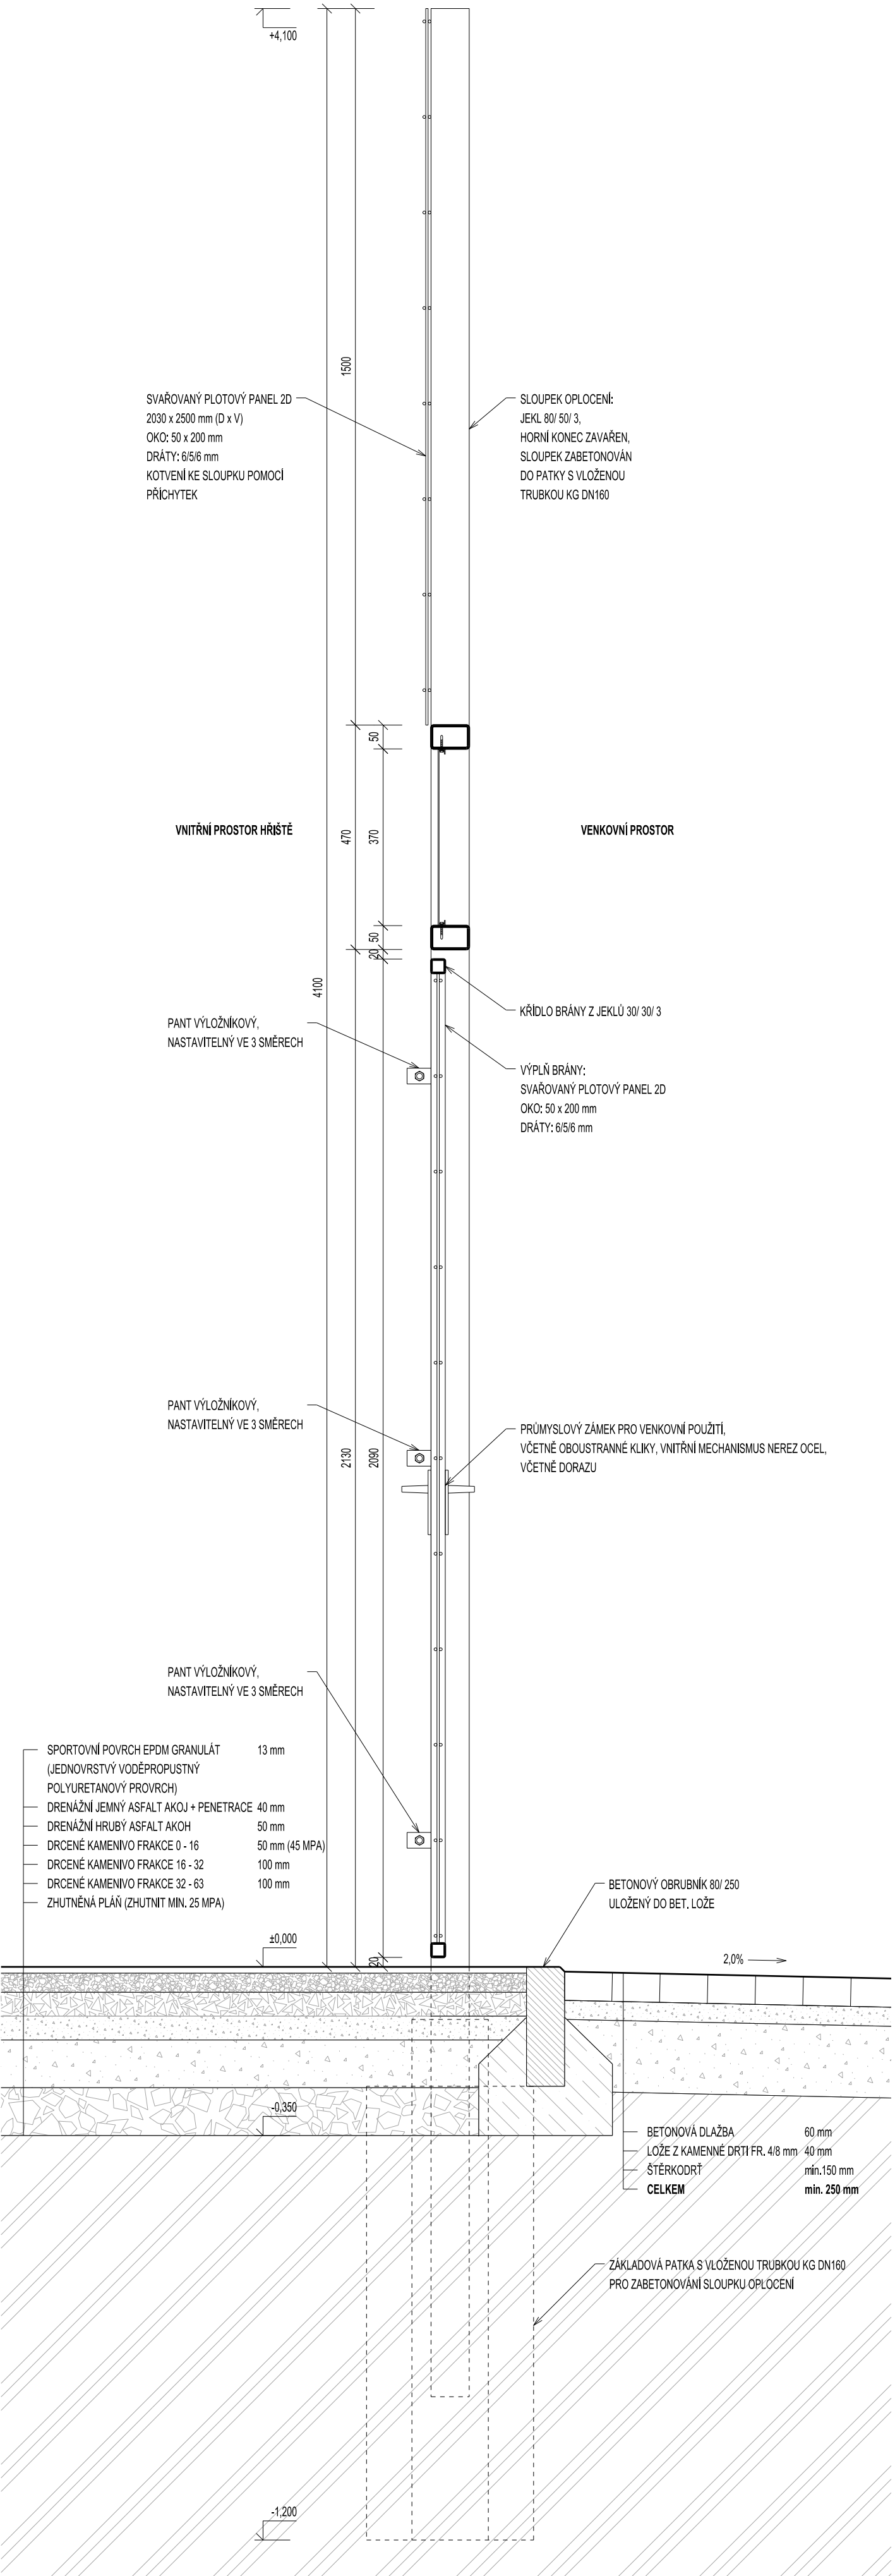

POHLED Z VNITŘNÍ STRANY HŘIŠTĚ

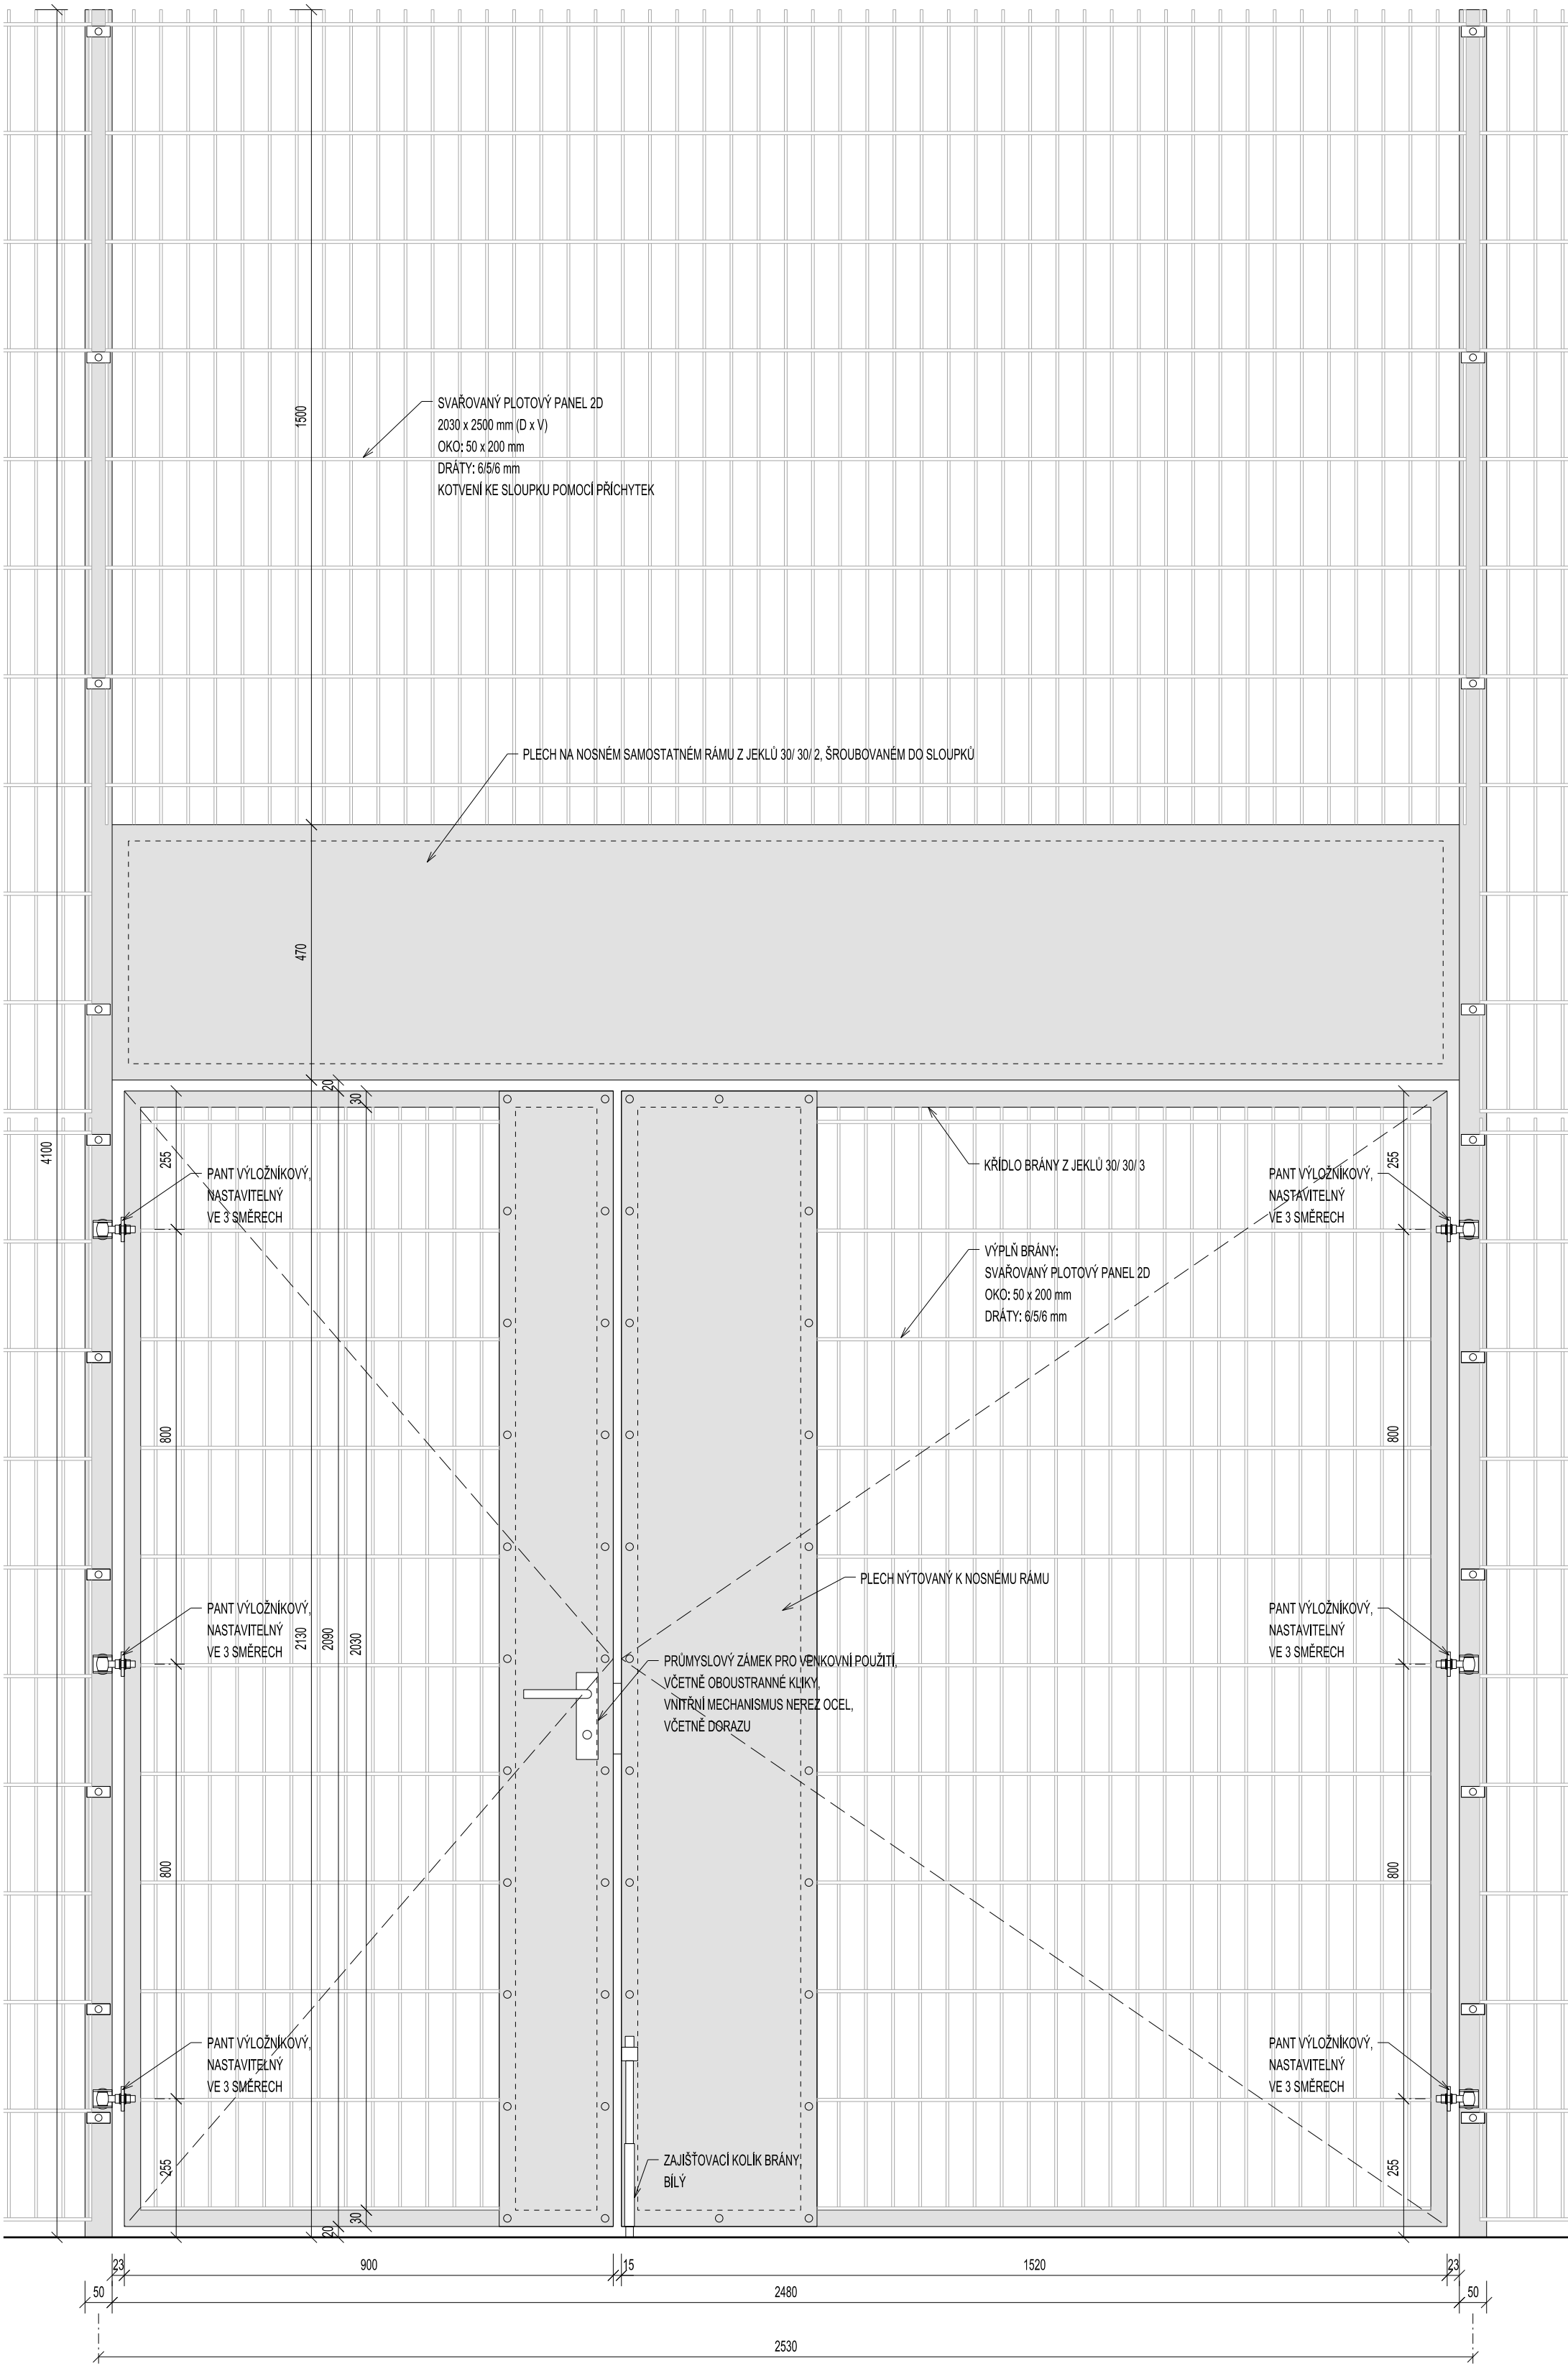

POZNÁMKY:

- POVRCHOVÁ ÚPRAVA: SLOUPKY, SVAŘOVANÉ SÍTE, BRÁNY A BRANKY - VŠE POZINKOVÁNO
- KLUKA - ZÁMEK - HLUK
- INSTALACE SVAŘOVANÝCH PLOTOVÝCH PANEĚLŮ 2D VŮZDY VOLNÝM PŘESAHEM DRÁTOU NADOLU (DOLNÍ HORNÍ POLE)

±0,000 = 173,85 m.n.m.

PROAM ARCHITEKTI s.r.o., IČ: 090 19 146 / PŘEMÍČEK 1, 602 00 BRNO / www.proam.cz

autor: Ing. arch. David Šrom, ČKA 03 845 / +420 602 502 772, david.srom@proam.cz  
projektant: Ing. arch. V. Štípl, Ing. arch. D. Šrom, Ing. arch. H. Kynčlová, Ing. arch. D. Plam

stavba:	SPORTOVNÍ AREÁL U ČERVENÝCH DOMKŮ, HODONÍN I. VICECELOVÉ SPORTOVNÍ HŘIŠTĚ p. č. 2059/15, 2059/18, 2439/2, 2439/13, 2440/5 a k.ú. Hodonín	par. č.:
objekt:	Město Hodonín, Masarykovo náměstí 53/1, 695 35 Hodonín	úprava:
stavba objektu:	601/503	revis:
list:	D.1.1. ARCHITEKTONICKO-STAVEBNÍ ŘEŠENÍ	datum:
stavba objektu:	OPLOČENÍ - VSTUPNÍ BRÁNY	vytvořil:

PROAM  
ARCHITEKTI

stavba: 2023/09  
1:10 D.1.1.8