




POHLED VÝCHODNÍ

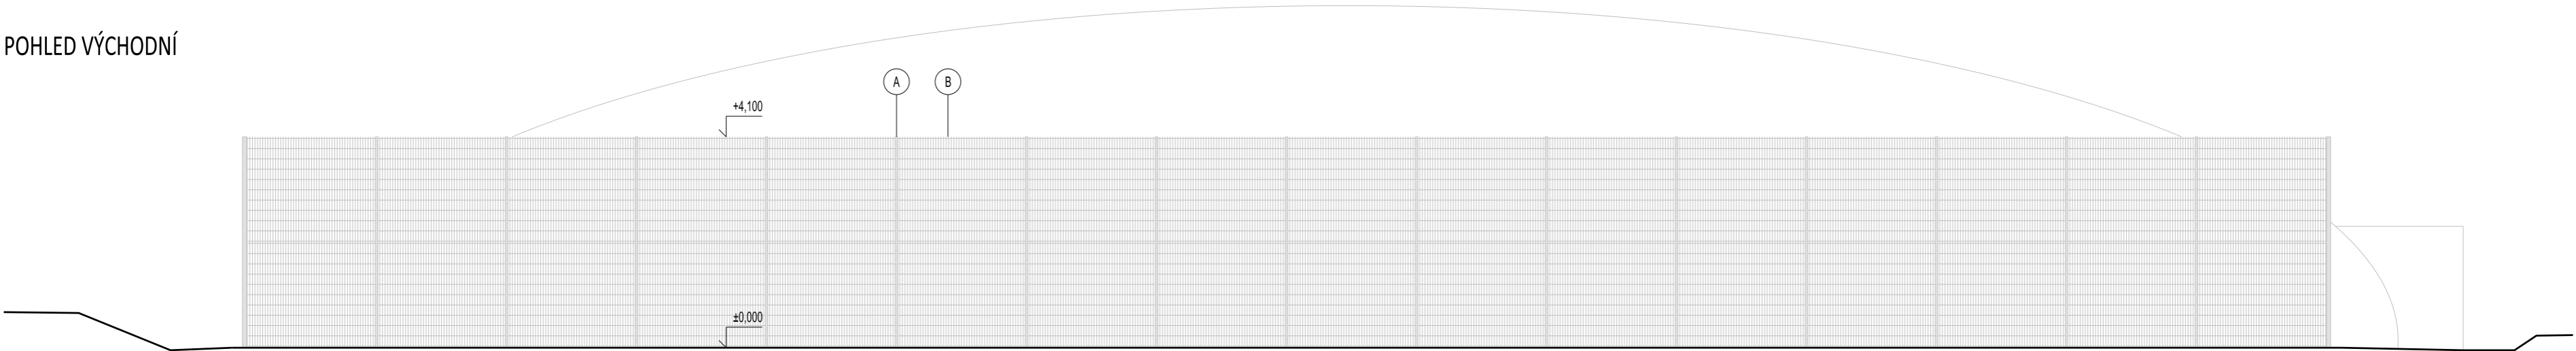


POHLED ZÁPADNÍ

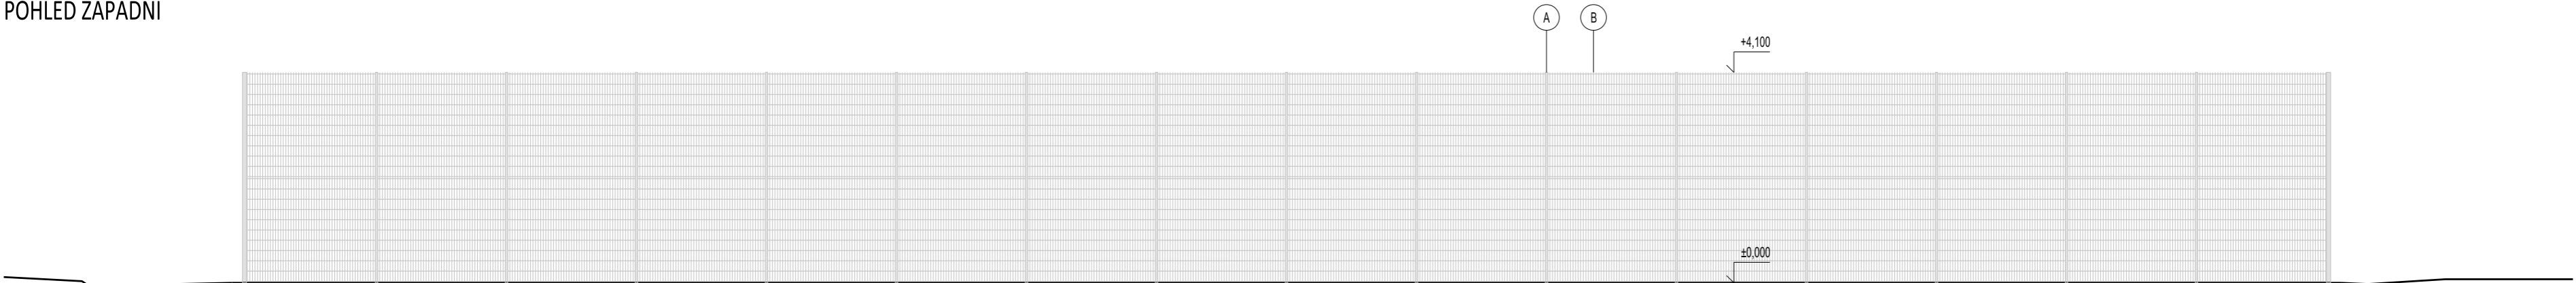

POHLED SEVERNÍ

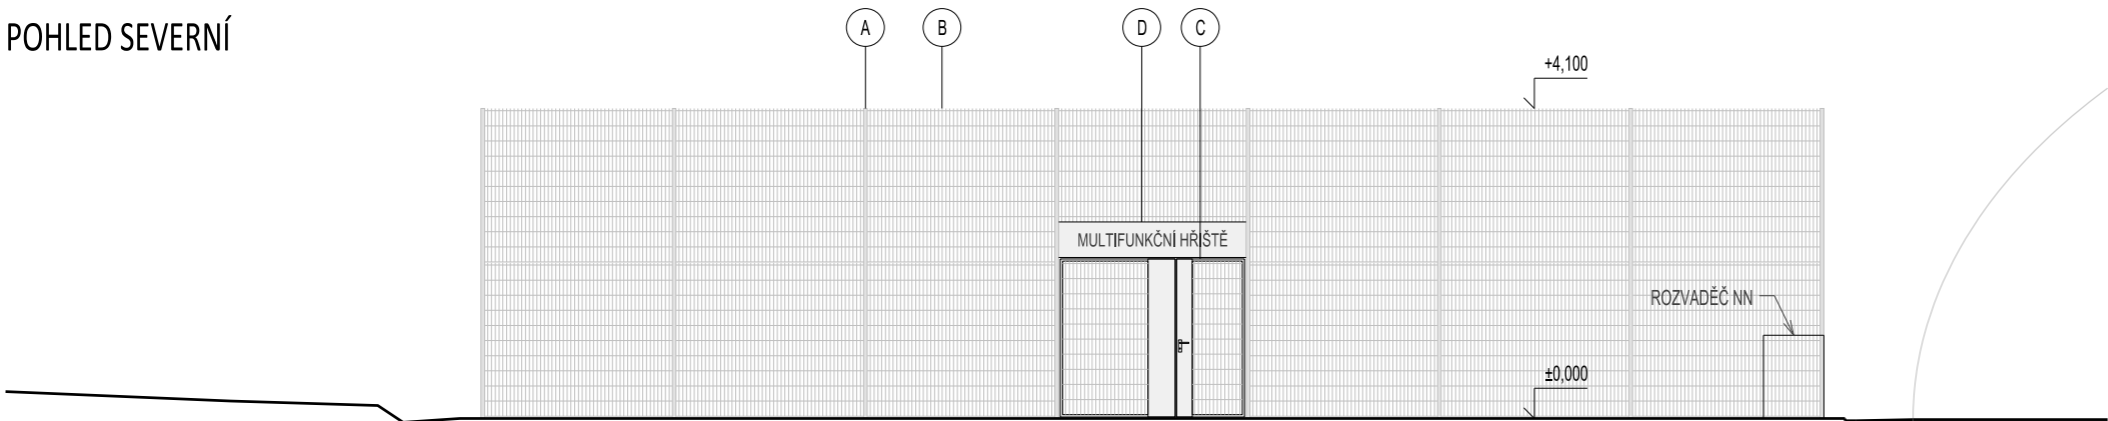

POHLED JIŽNÍ

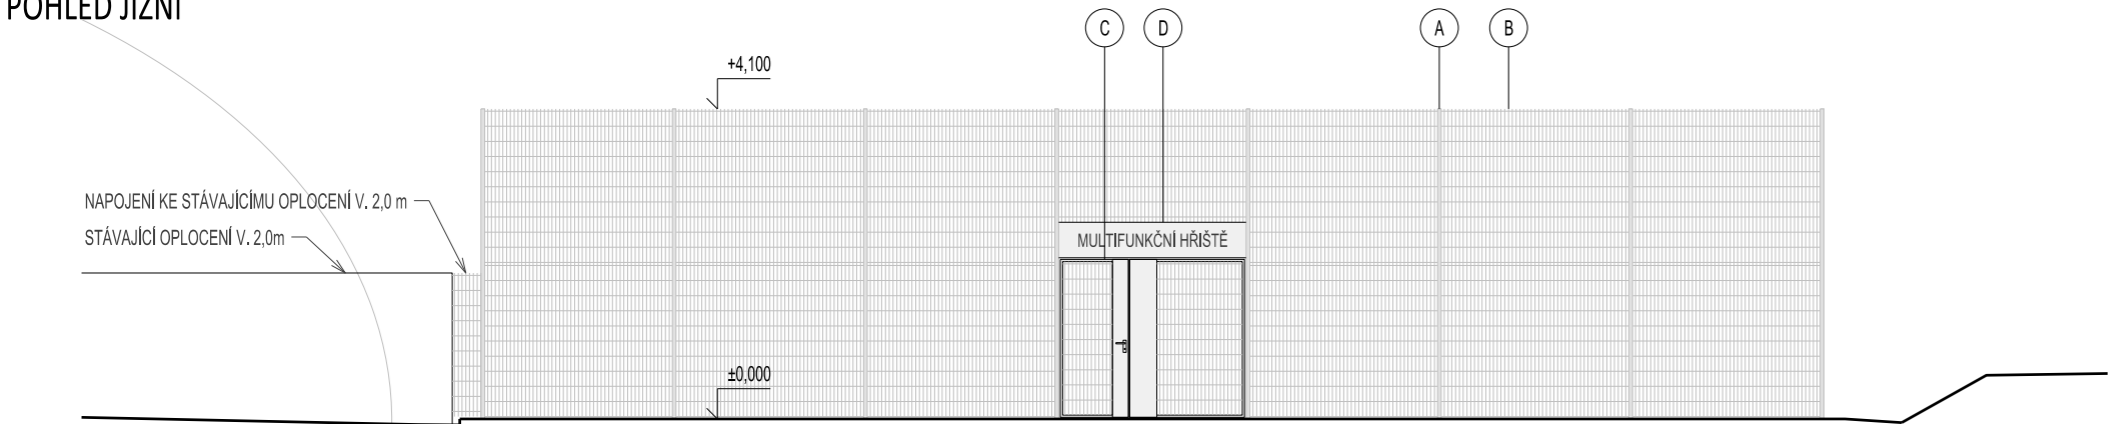

LEGENDA MATERIÁLŮ:

- A SLOUPEK OPLOČENÍ – POZINKOVÁNO
- B SVAŘOVANÝ PLOTOVÝ PANEL 2D – POZINKOVÁNO
- C VSTUPNÍ BRÁNA – RÁM Z JEKLŮ S VÝPLNÍ ZE SVAŘOVANÉHO PLOTOVÉHO PANELU – POZINKOVÁNO
- D POLE S VÝPLNÍ Z PLECHU S NÁPISEM – POZINKOVÁNO

±0,000 = 173,85 m.n.m.

PROAM ARCHITEKTI s.r.o. © 2023  
Dokumentace je duševním vlastnictvím společnosti PROAM ARCHITEKTI s.r.o. Reprodukce a rozšiřování třetím osobám bez písemného souhlasu autora není povoleno.  
Výjimku tvoří licence pro objednatele k užití díla na základě smluvního vztahu pro tuto konkrétní zakázku při zachování ostatních autorských práv.

autor:	PROAM ARCHITEKTI s.r.o., IČ: 090 19 146 / RYBNÍČEK 1, 602 00 BRNO / www.proam.cz	PROAM — ARCHITEKTI
zodpovědný projektant:	Ing. arch. David Šrom, ČKA 03 845 / +420 602 502 772, david.srom@proam.cz	
vypracovali:	Ing. arch. V. Štojd, Ing. arch. D. Šrom, Ing. arch. H. Kynčlová, Ing. arch. D. Pham	
akce:	SPORTOVNÍ AREÁL U ČERVENÝCH DOMKŮ, HODONÍN I. VÍCEÚČELOVÉ SPORTOVNÍ HRŠTĚ p. č. 2059/19, 2059/18, 2439/2, 2439/13, 2440/5 v k.ú. Hodonín	paré č.:
objednatel:	Město Hodonín, Masarykovo náměstí 53/1, 695 35 Hodonín	stupeň:
stavební objekt:	SO I.501, SO I.502, SO I.503, SO I.504	revize:
část:	D.1.1. ARCHITEKTONICKO-STAVEBNÍ ŘEŠENÍ	datum:
název výkresu:	POHLEDY	měřítko: výkres č.:
		1:100 D.1.1.7