



PODÉLNÝ ŘEZ A-A

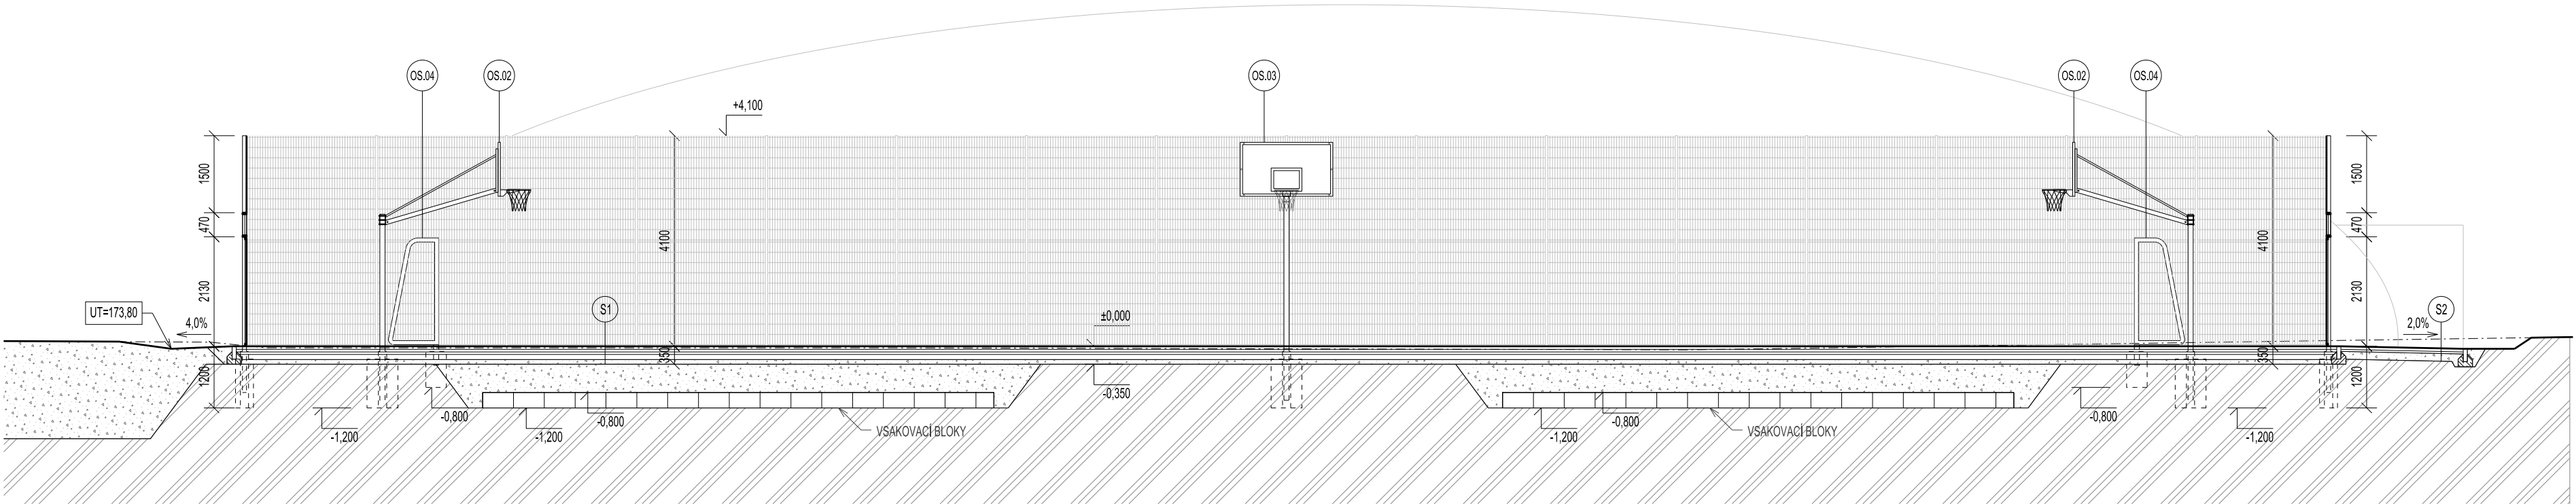


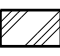

PŘÍČNÝ ŘEZ B-B

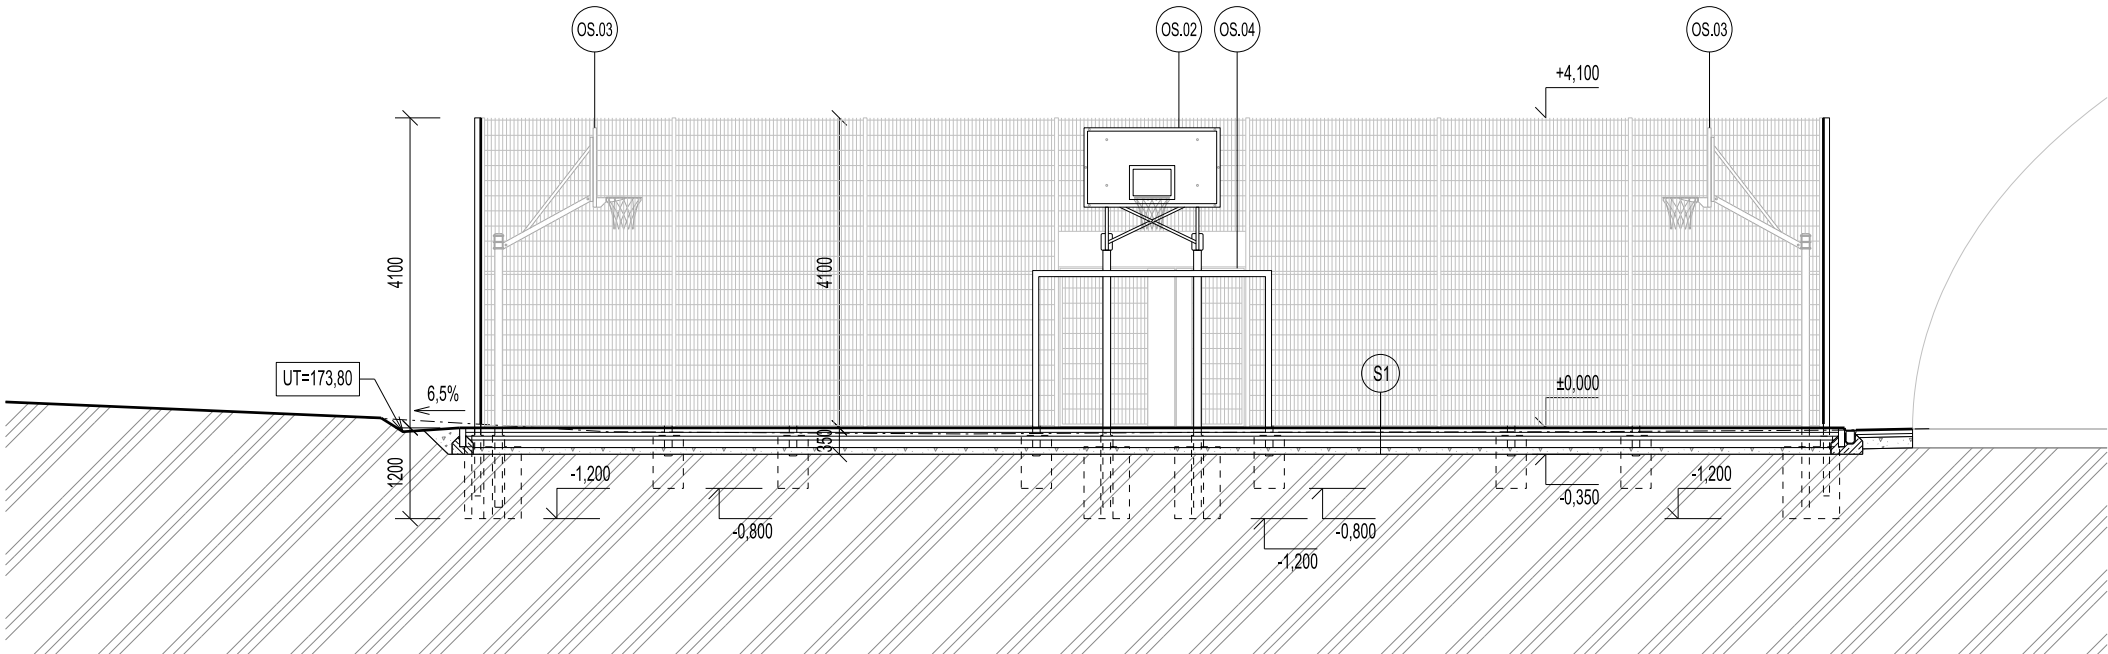

SKLADBY KONSTRUKCÍ:

- S1** **HRACÍ PLOCHA HRŠTĚ**
- SPORTOVNÍ POVRCH EPDM GRANULÁT 13 mm
 - (JEDNOVRSTVÝ VODĚPROPUSTNÝ POLYURETANOVÝ POVRCH)
 - DRENÁŽNÍ JEMNÝ ASFALT AKOJ + PENETRACE 40 mm
 - DRENÁŽNÍ HRUBÝ ASFALT AKOH 50 mm
 - DRCENÉ KAMENIVO FRAKCE 0 - 16 50 mm (45 MPA)
 - DRCENÉ KAMENIVO FRAKCE 16 - 32 100 mm
 - DRCENÉ KAMENIVO FRAKCE 32 - 63 100 mm
 - ZHUTNĚNÁ PLÁŇ (ZHUTNIT MIN. 25 MPA)
- S2** **POCHOZÍ PLOCHY ZE ZÁMKOVÉ DLAŽBY**
- BETONOVÁ DLAŽBA 60 mm
 - LOŽE Z KAMENNÉ DRTI FR. 4/8 mm 40 mm
 - ŠTĚRKODRŤ min.150 mm

LEGENDA MATERIÁLŮ:

-  KONSTRUKCE ZE ŽELEZOBETONU
-  ROSTLÝ TERÉN
-  HUTNĚNÝ NÁSYP

±0,000 = 173,85 m.n.m.

PROAM ARCHITEKTI s.r.o. © 2023
Dokumentace je duševním vlastnictvím společnosti PROAM ARCHITEKTI s.r.o. Reprodukce a rozšiřování třetím osobám bez písemného souhlasu autora není povoleno.
Výjimku tvoří licence pro objednatele k užití díla na základě smluvního vztahu pro tuto konkrétní zakázku při zachování ostatních autorských práv.

autor:	PROAM ARCHITEKTI s.r.o., IČ: 090 19 146 / RYBNÍČEK 1, 602 00 BRNO / www.proam.cz	PROAM — ARCHITEKTI
zodpovědný projektant:	Ing. arch. David Šrom, ČKA 03 845 / +420 602 502 772, david.srom@proam.cz	
vypracovali:	Ing. arch. V. Štojd, Ing. arch. D. Šrom, Ing. arch. H. Kynčlová, Ing. arch. D. Pham	
akce:	SPORTOVNÍ AREÁL U ČERVENÝCH DOMKŮ, HODONÍN I. VÍCEÚČELOVÉ SPORTOVNÍ HRŠTĚ p. č. 2059/19, 2059/18, 2439/2, 2439/13, 2440/5 v k.ú. Hodonín	paré č.:
objednatel:	Město Hodonín, Masarykovo náměstí 53/1, 695 35 Hodonín	stupeň:
stavební objekt:	SO I.501, SO I.502, SO I.503, SO I.504	revize:
část:	D.1.1. ARCHITEKTONICKO-STAVEBNÍ ŘEŠENÍ	datum:
název výkresu:	ŘEZY A-A, B-B	měřítko:
		výkres č.:
		1:100 D.1.1.6