


POHLED 1:20

SCHEMA SKLADBY OBKLADŮ STĚN

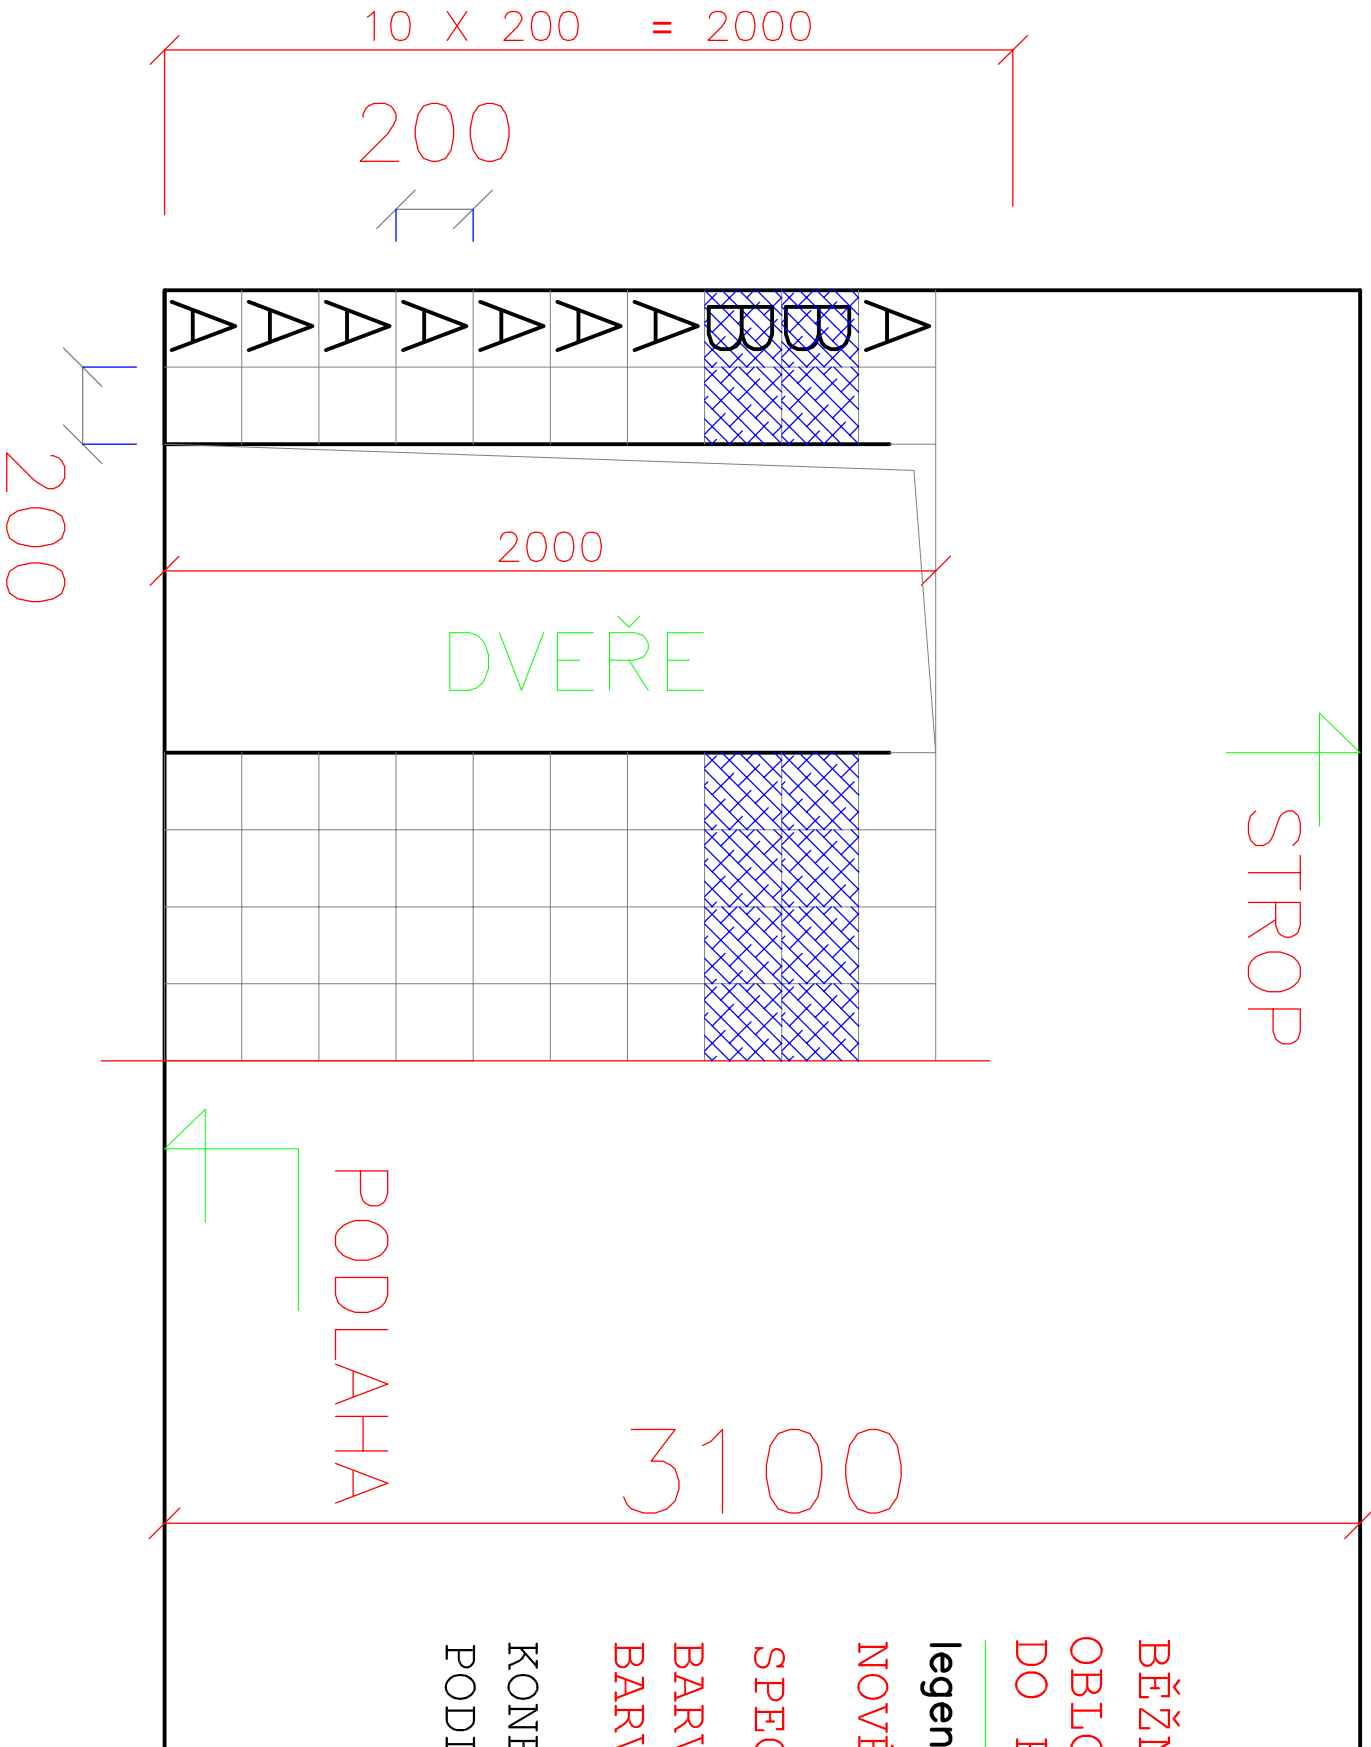

BĚŽNÁ STĚNA

OBLOŽENY BUDOU I OSTĚNÍ OKEN A OTVORŮ  
DO POŽADOVANÉ VÝŠKY

legenda – ROZSAH V PŮDORYSU VIZ VÝKRES č. D.1.2 a D.1.4

NOVÉ OBKLADY STĚN : LESKLÉ, 1. JAKOST

SPECIFIKACE :

BARVA A : BÍLÁ L 101 20/20  
BARVA B : ŽLUTÁ L 965 20/20

KONEČNÝ VÝBĚR OBKLADŮ ROZHODNE INVESTOR  
PODLE PŘEDLOŽENÝCH VZORKŮ

OBKLADY STĚN

DETAIL

D.1.1.6