


KDE BUDOU NOVÉ KER.OBKLA DY STĚN
H = 2,0 M

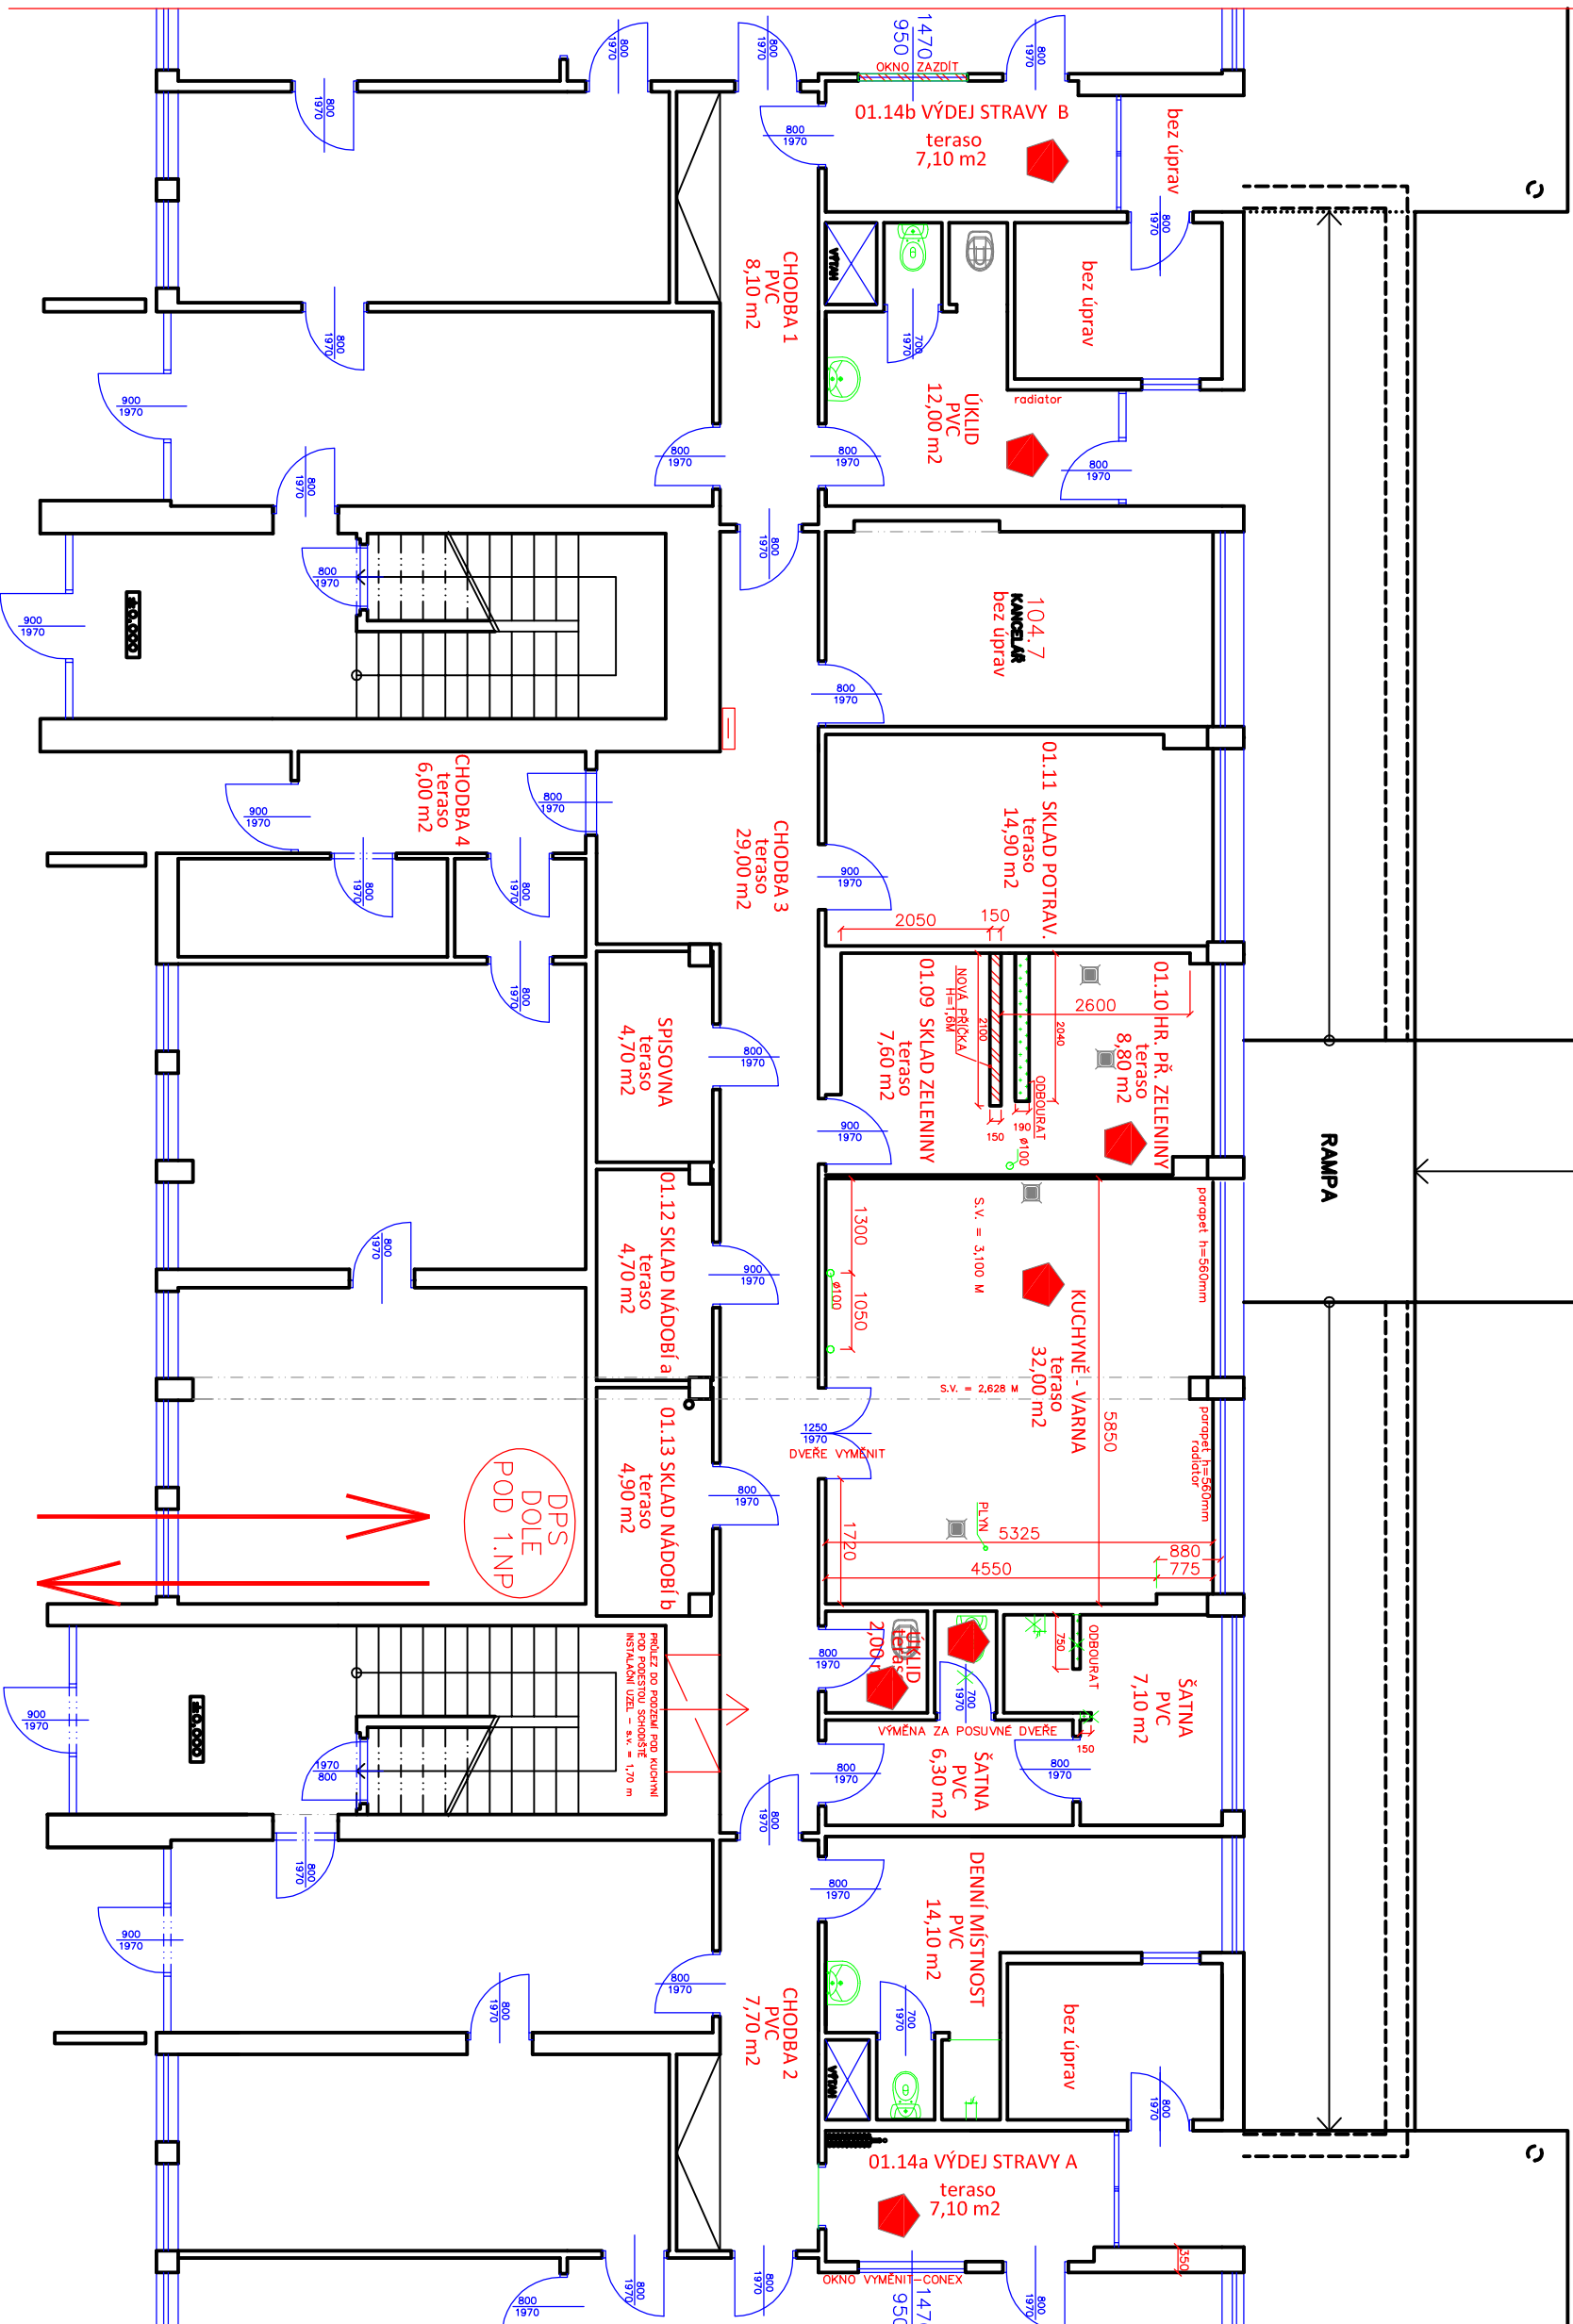

NOVÉ KONSTRUKCE

ODBOURÁNÍ OBKLADŮ STĚN A NOVÉ OBKLADY STĚN

VE VYZNAČENÝCH MÍSTNOSTECH

DEMONTÁŽ DVEŘNÍCH KŘIDEL(BÍLÝCH) a DODÁVKA NOVÝCH (BUK. DÝHA)

ROZSAH VIZ TECHNICKÝ POPIS a ROZPOČET

PROJEKTANT	STAVBA:	Lubomír CHLEBEK	GASTROSEV, s.r.o. Fyšdecká 1237 739 32 Vratimov
INVESTOR:	Město BRUNTÁL, Nádražní 994/20 792 01 Bruntál		
NÁZEV AKCE:	MŠ PIONÝRSKÁ - BRUNTÁL, PIONÝRSKÁ 730/9 792 01 BRUNTÁL - REKONSTRUKCE KUCHYNĚ		
OBSAH VÝKRESU:	MĚŘÍTKO:		ČÍSLO:
PŮDORYS 1. NP - STÁVAJÍCÍ STAV A BOURACÍ PRÁCE A NOVÝ STAV	1:100		D.1.1.2