


M:1:5
F - A3


ŘEŠENÍ PROSTUPU PŘES STROPNÍ PANEL SPIROLL SESTAVA – ŘEZ

VEŠKERÉ I MALÉ PROSTUPY PŘES STROPNÍ PANEL PRO TECHNICKE ZARÍZENÍ MUSÍ BÝT VEDENY PŘES VYLEHČOVACÍ DUTINY A MIMO PRŮVLAKY !!!!!!!!!!!

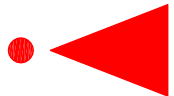

POZNÁMKA :

NA STAVBĚ JE MOŽNO PROVÉST:
DROBNÉ PROSTUPY PROŘEZÁNÍM NEBO PROVRTÁNÍM
HORNÍ I SPODNÍ KLENBY VYLEHČOVACÍ DUTINY.
SEKÁNÍ NEBO PRORÁŽENÍ BETONU NENÍ DOVOLENO !
PŘEDEM JE NUTNO ZAJISTIT PŘESNOU POLOHU DUTIN !
NEJLÉPE ZE SPODNÍ STRANY STROPNÍHO PANELU.
OBNAŽENÍM STYČNÝCH PODÉLNÝCH SPAR PANELU

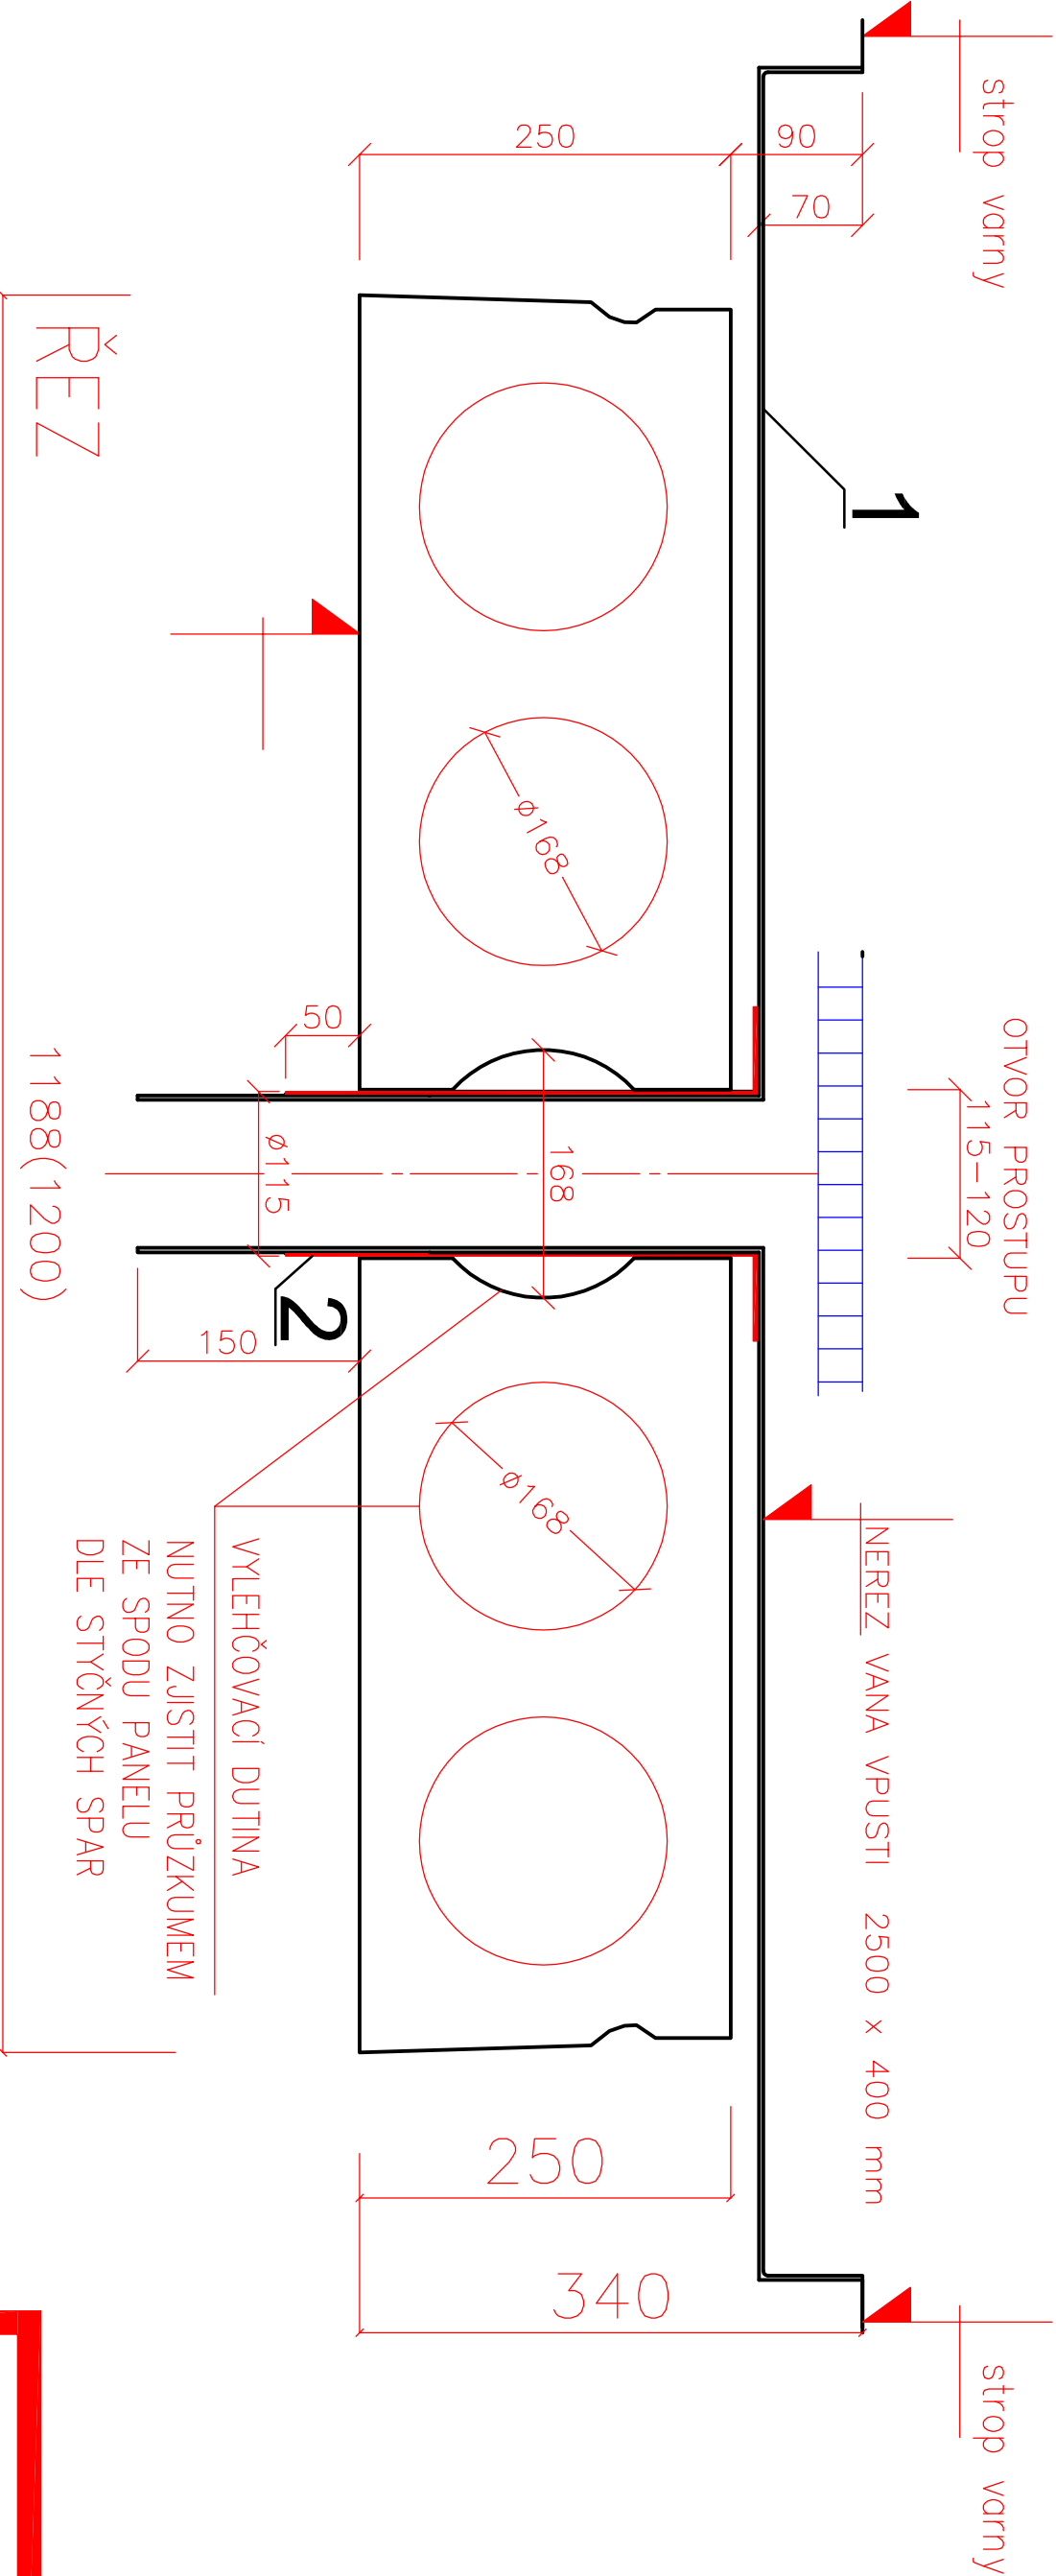

DETAIL

D.1.2.2