


KNIHA INTERIÉROVÝCH PRVKŮ		UMÍSTĚNÍ:
Studie a projekt interiéru vnitřních prostor Panského domu – obřadní síň, foyer, knihovna a informační systém		
ČÍSLO PRVKU: V-2.12 - V-2.14	NÁZEV PRVKU: Knihovni Regál Typický	LIST:

VÝKRES NOVOTVARU:

KNIHOVNÍ TYPOVÝ REGÁL V-2.12, V-2.13 A V-2.14 SETAVEN DLE PRINCIPU NÍŽE
TYP V-2.12 - DÉLKA 1M (součástí 12 ks těchto regálů bude nasvětlovací svítidlo dle pozice v části elektro, přívod pro osvětlení zajišťuje stavba, celkový počet svítidel je 47 ks (V-2.12=12 ks + V-2.13=35 ks)
TYP V-2.13 - DÉLKA 1,2M (součástí 35 ks těchto regálů bude nasvětlovací svítidlo dle pozice v části elektro, přívod pro osvětlení zajišťuje stavba, celkový počet svítidel je 47 ks (V-2.12=12 ks + V-2.13=35 ks)
TYP V-2.14 - DÉLKA 0,5M
Všechny police stavitelné po 5 cm na policové podpěry nerezové s gumovým převlečníkem.

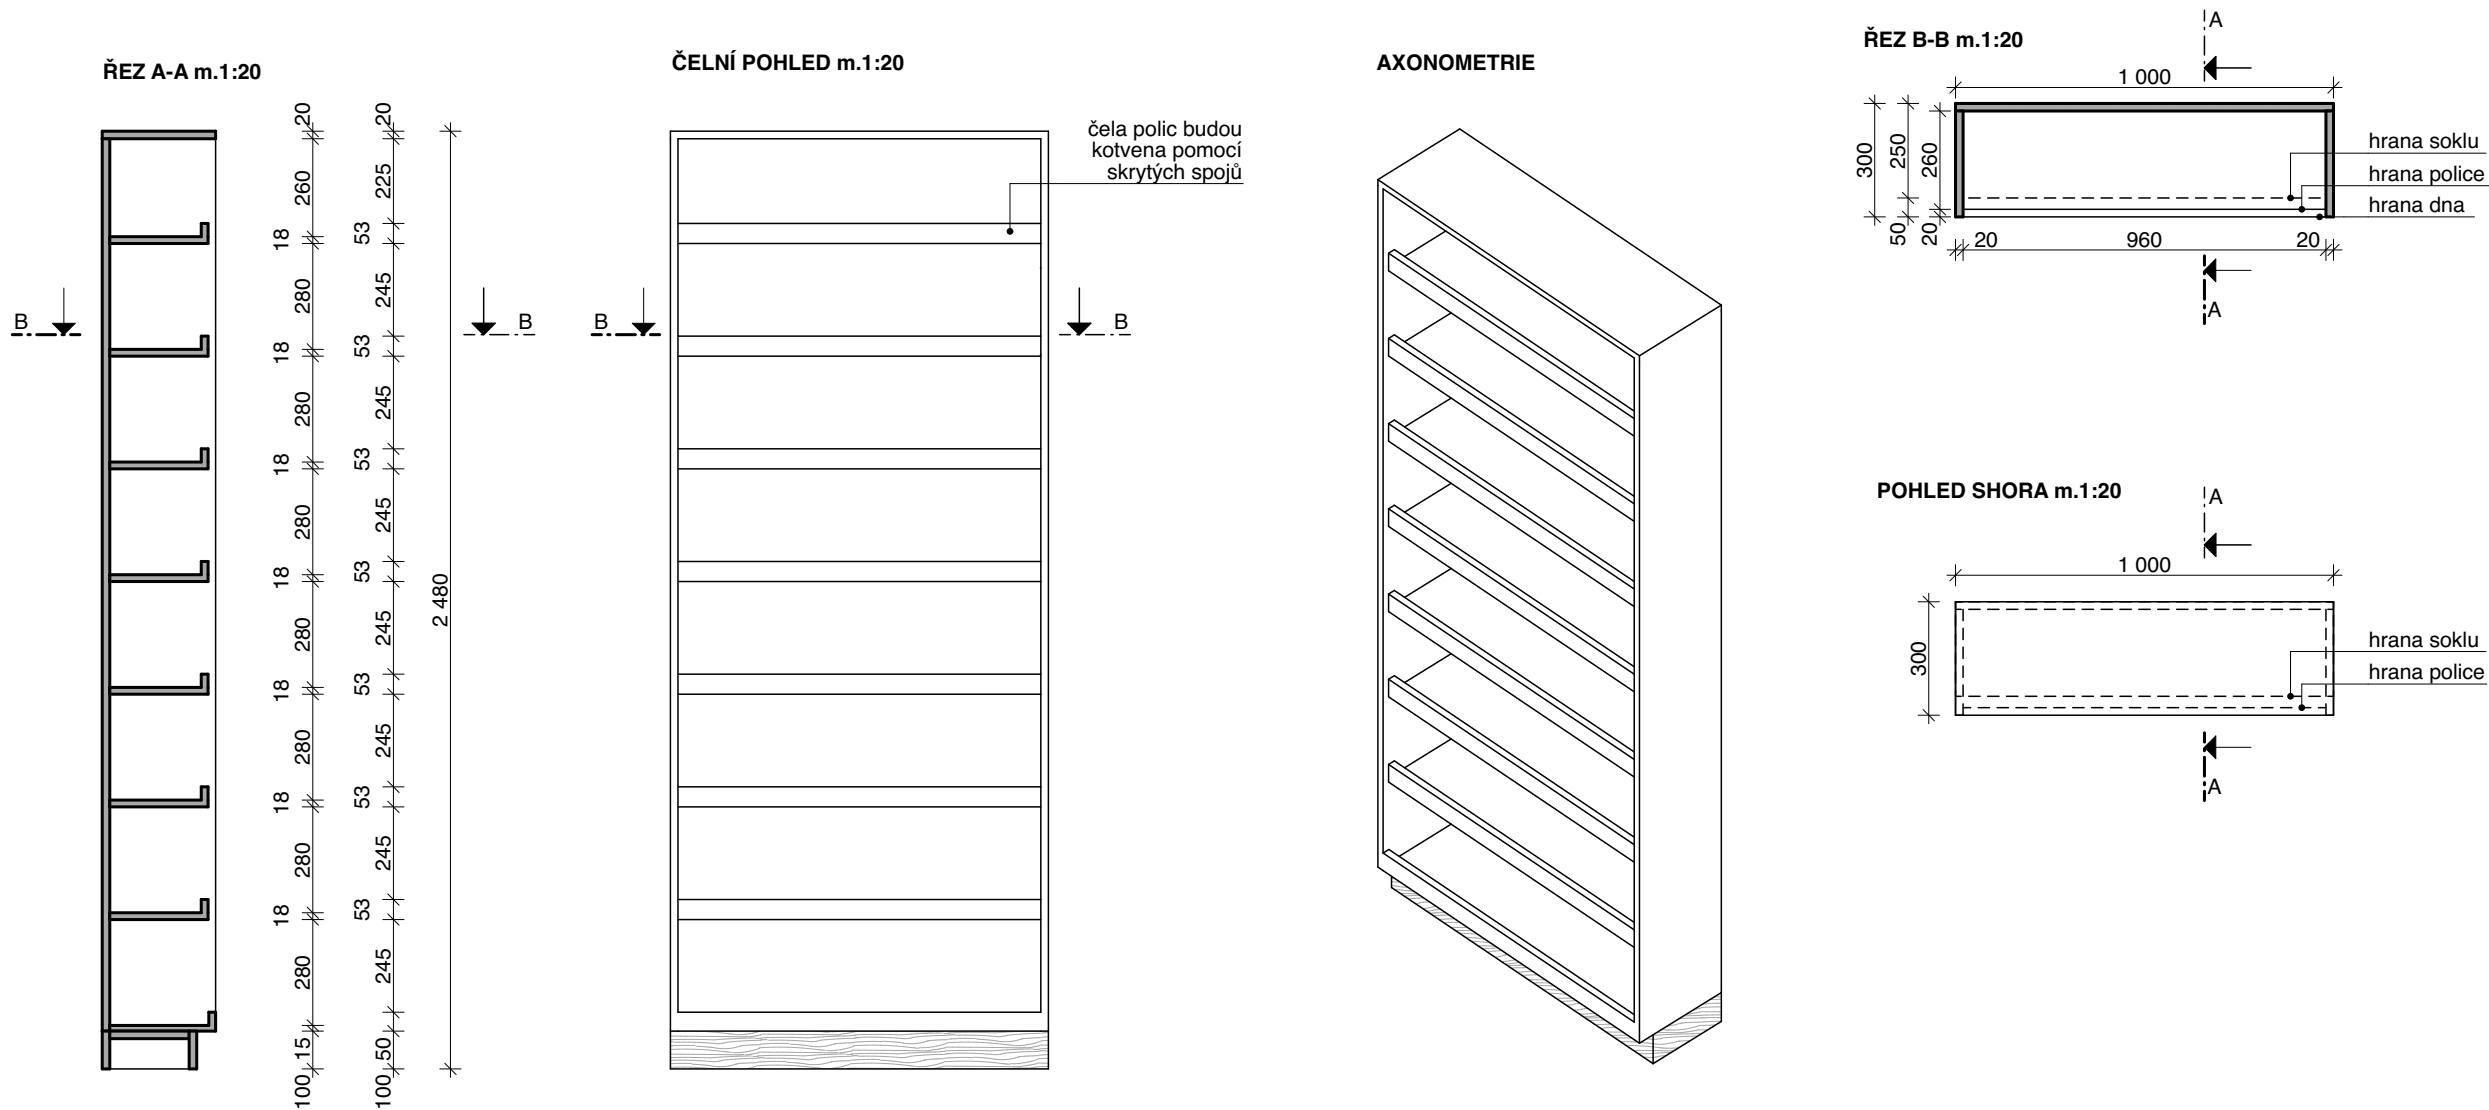

kótováno v milimetrech

POZNÁMKY: VEŠKERÉ UVEDENÉ ROZMĚRY JE NUTNÉ OVĚŘIT ZAMĚŘENÍM NA STAVBĚ. DLE NÁVRHU PRVKŮ INTERIÉRU BUDE DODAVATELEM ZPRACOVÁNA A PŘEDLOŽENA K ODSOUHLASENÍ DÍLENSKÁ DOKUMENTACE. POVRCHOVÉ ÚPRAVY I POUŽITÉ MATERIÁLY BUDOU VZORKOVÁNY A DODAVATEL JE PŘEDLOŽÍ K ODSOUHLASENÍ AUTORSKÉMU DOZORU STAVBY.

- MATERIÁL:
- ☐ HPL - ODTÍN SLONOVÁ KOST
 - ☐ HPL DESKA PRO SOKL - DEKOR SVĚTLÝ JAVOR
 - ☐ HPL DESKA PRO OSTATNÍ ČÁSTI - DEKOR SVĚTLÝ JAVOR
 - ☐ KOVÁNÍ - KARTÁČOVANÝ BRONZ
 - ☐ KOVÁNÍ - ČERNÉ OCELOVÉ
 - ☐ KOVOVÁ ČERNÁ MŘÍŽKA PROPLÉTANÁ, OKA 5/5MM, DRÁT 1,5MM
 - ☐ MATERIÁL V REZU
 - ☐ ČALOUNĚNÍ - DLE TYPOVÉHO PRVKU - VIZ POPIS PRODUKTU