


KNIHA INTERIÉROVÝCH PRVKŮ		UMÍSTĚNÍ:
Studie a projekt interiéru vnitřních prostor Panského domu – obřadní síň, foyer, knihovna a informační systém		
ČÍSLO PRVKU: V-2.12 - V-2.14	NÁZEV PRVKU: Knihovni Regál Typický	LIST:

VÝKRES NOVOTVARU:

KNIHOVNÍ TYPOVÝ REGÁL V-2.12, V-2.13 A V-2.14 SETAVEN DLE PRINCIPU NÍŽE
TYP V-2.12 - DÉLKA 1M (součástí 28 ks těchto regálů bude 28 ks nasvětlovacích LED svítidel 20W dle pozice v části elektro. Přívod pro osvětlení zajišťuje stavba)
TYP V-2.13 - DÉLKA 1,2M (součástí 18 ks těchto regálů bude 18 ks nasvětlovacích LED svítidel 20W dle pozice v části elektro. Přívod pro osvětlení zajišťuje stavba)
TYP V-2.14 - DÉLKA 0,5M
Všechny police stavitelné po 5 cm na policové podpěry nerezové s gumovým převlečníkem.

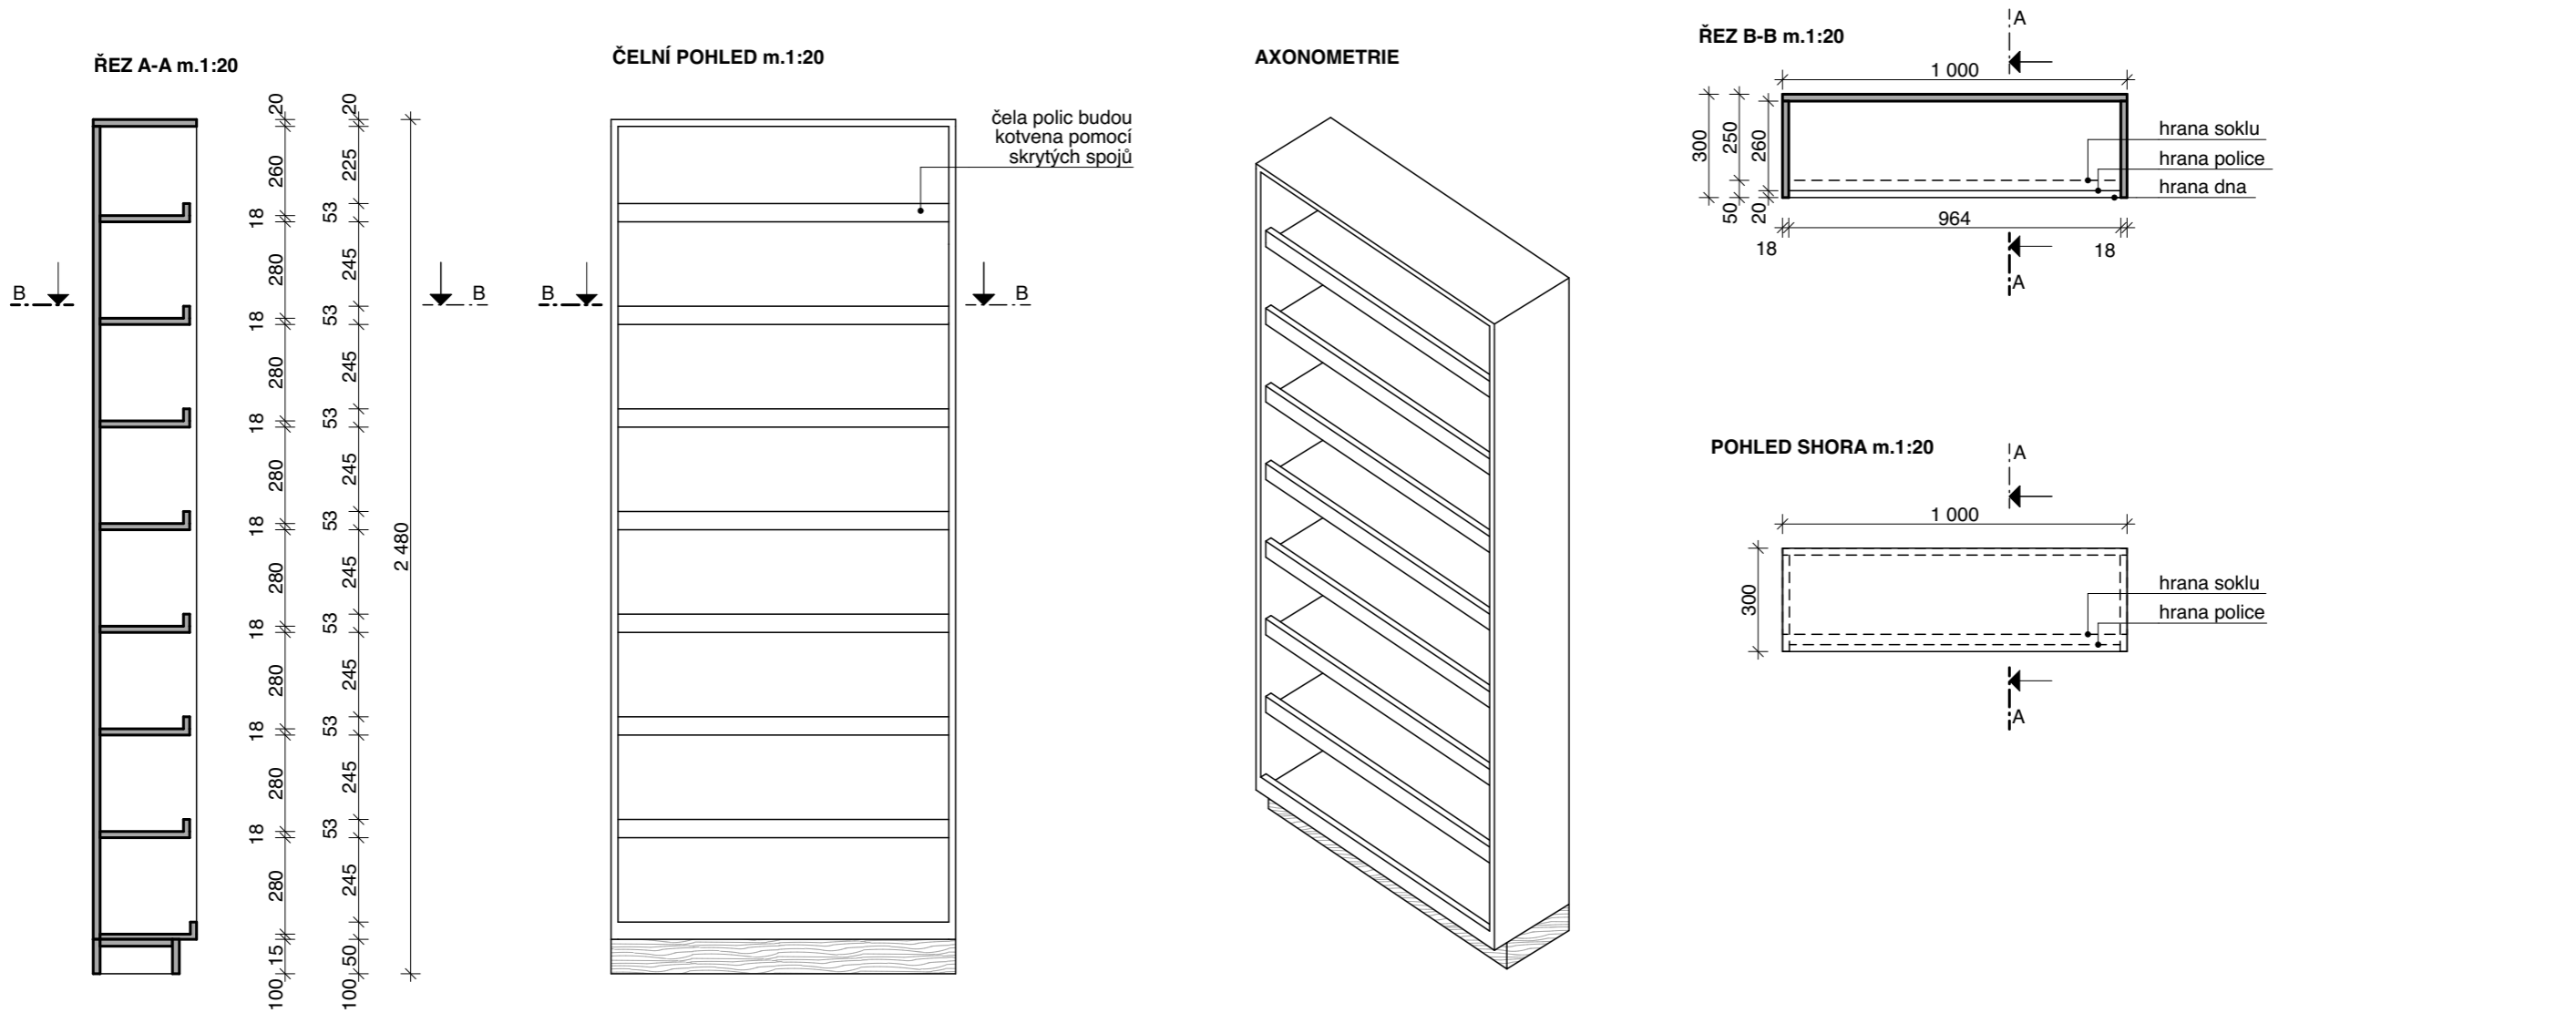

kótováno v milimetrech

POZNÁMKY: VEŠKERÉ UVEDENÉ ROZMĚRY JE NUTNÉ OVĚŘIT ZAMĚŘENÍM NA STAVBĚ. DLE NÁVRHU PRVKŮ INTERIÉRU BUDE DODAVATELEM ZPRACOVÁNA A PŘEDLOŽENA K ODSOUHLASENÍ DÍLENSKÁ DOKUMENTACE. POVRCHOVÉ ÚPRAVY I POUŽITÉ MATERIÁLY BUDOU VZORKOVÁNY A DODAVATEL JE PŘEDLOŽÍ K ODSOUHLASENÍ AUTORSKÉMU DOZORU STAVBY.