



PŮDORYS 1.NP

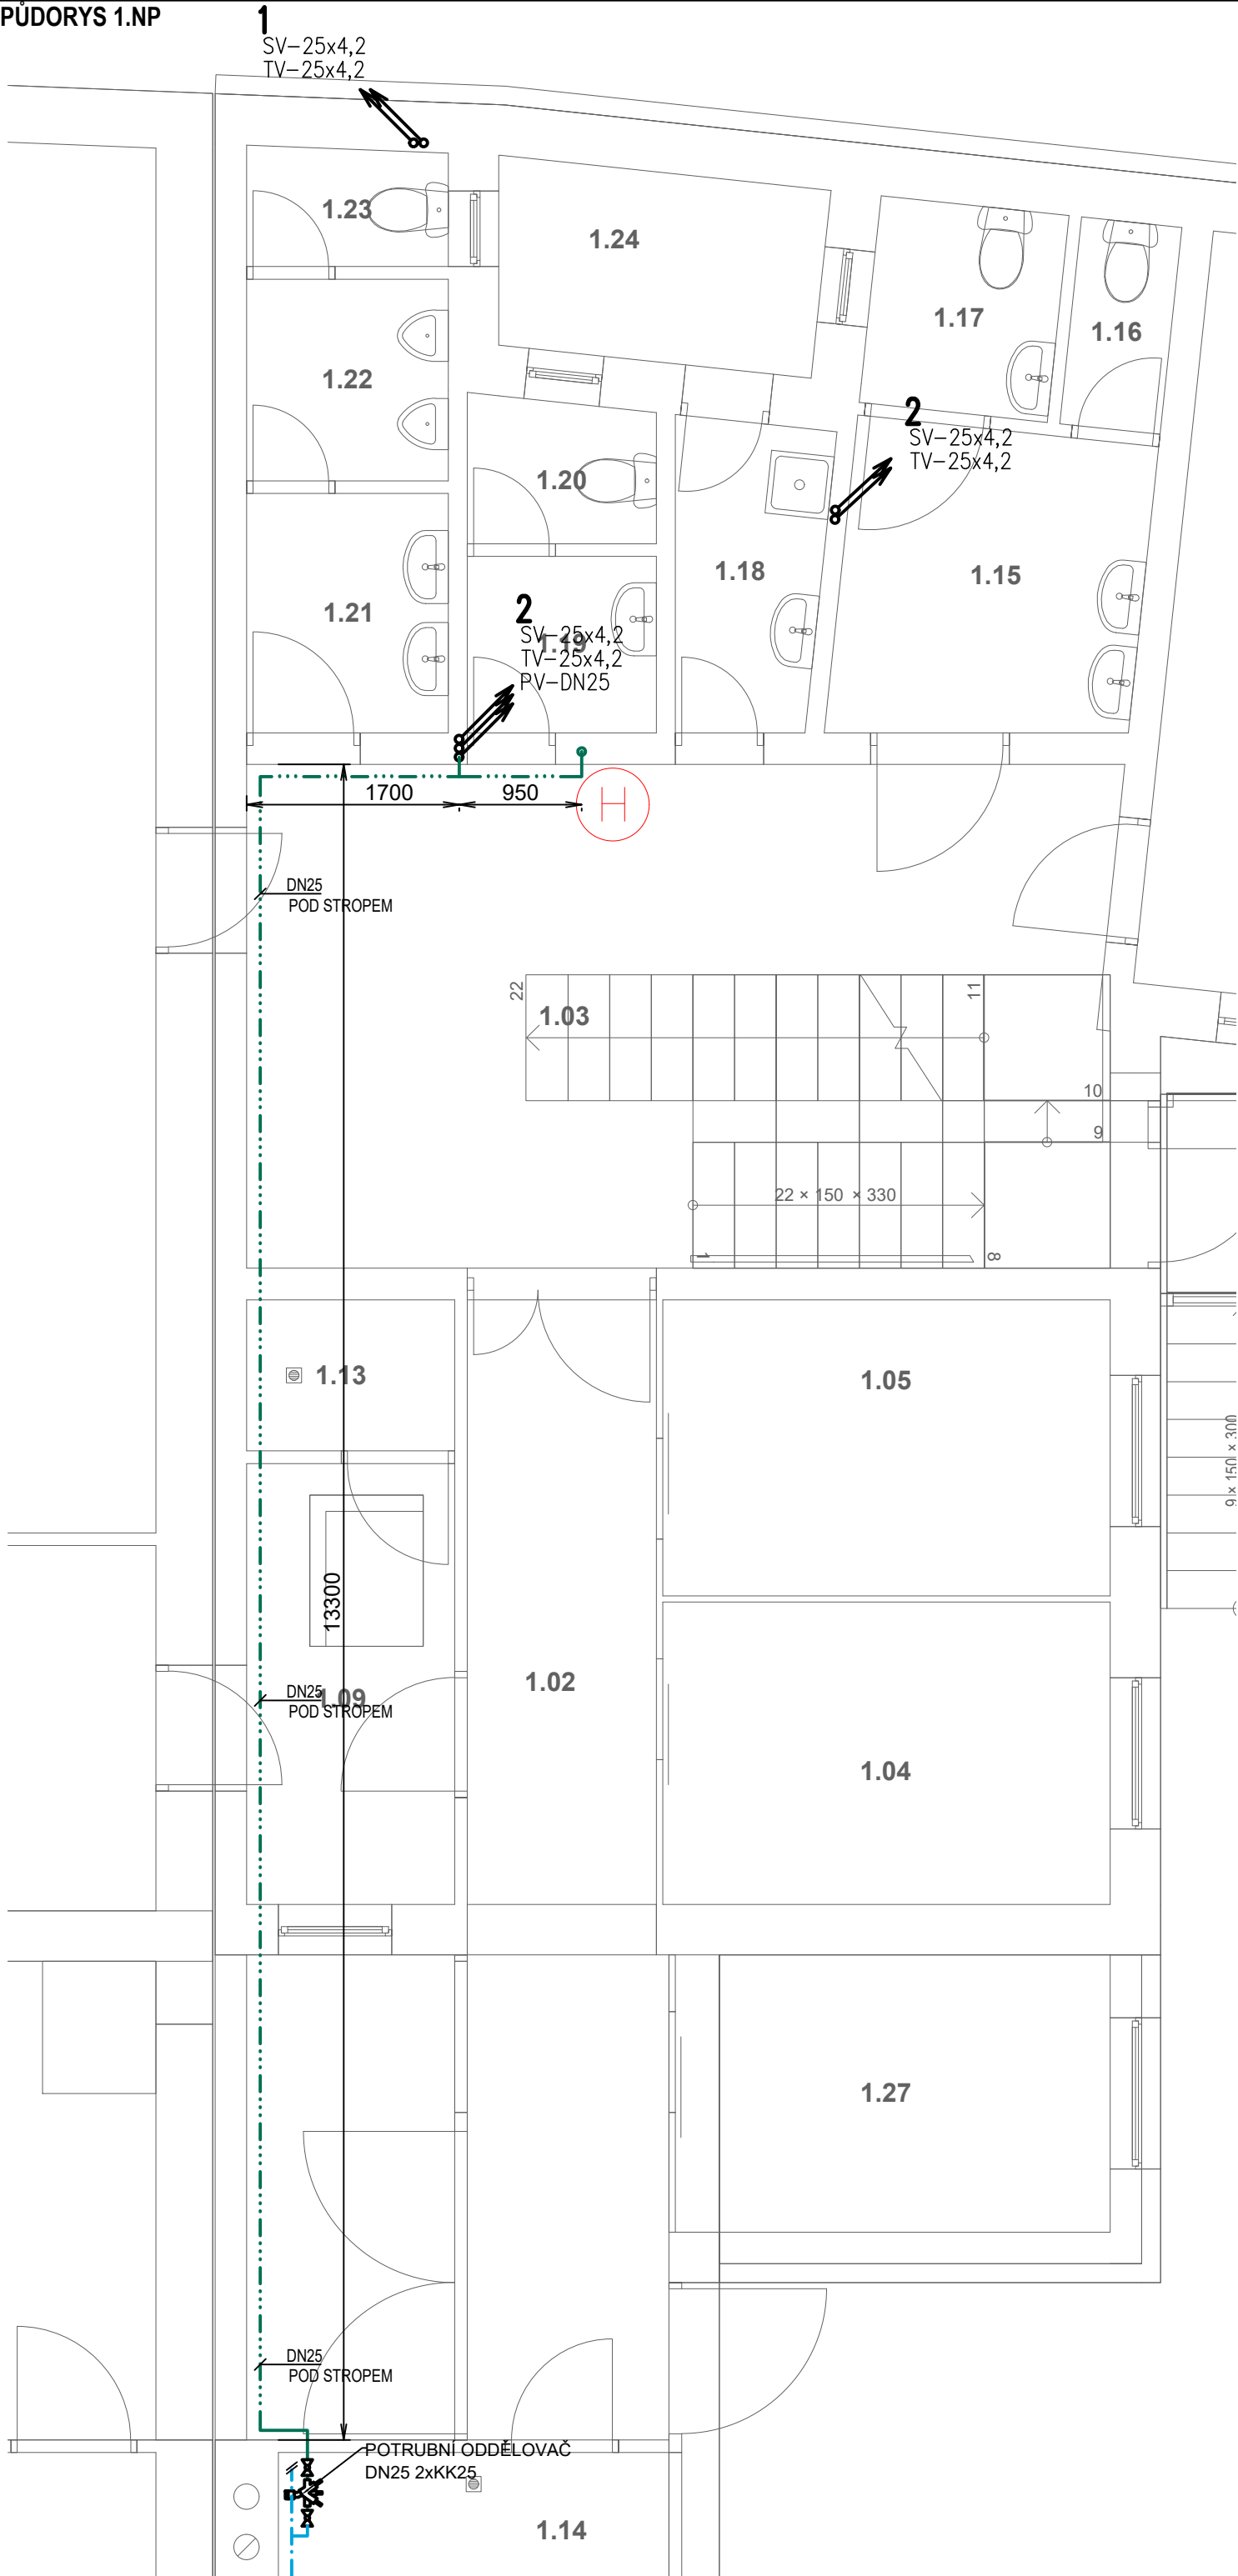

PŮDORYS 2.NP

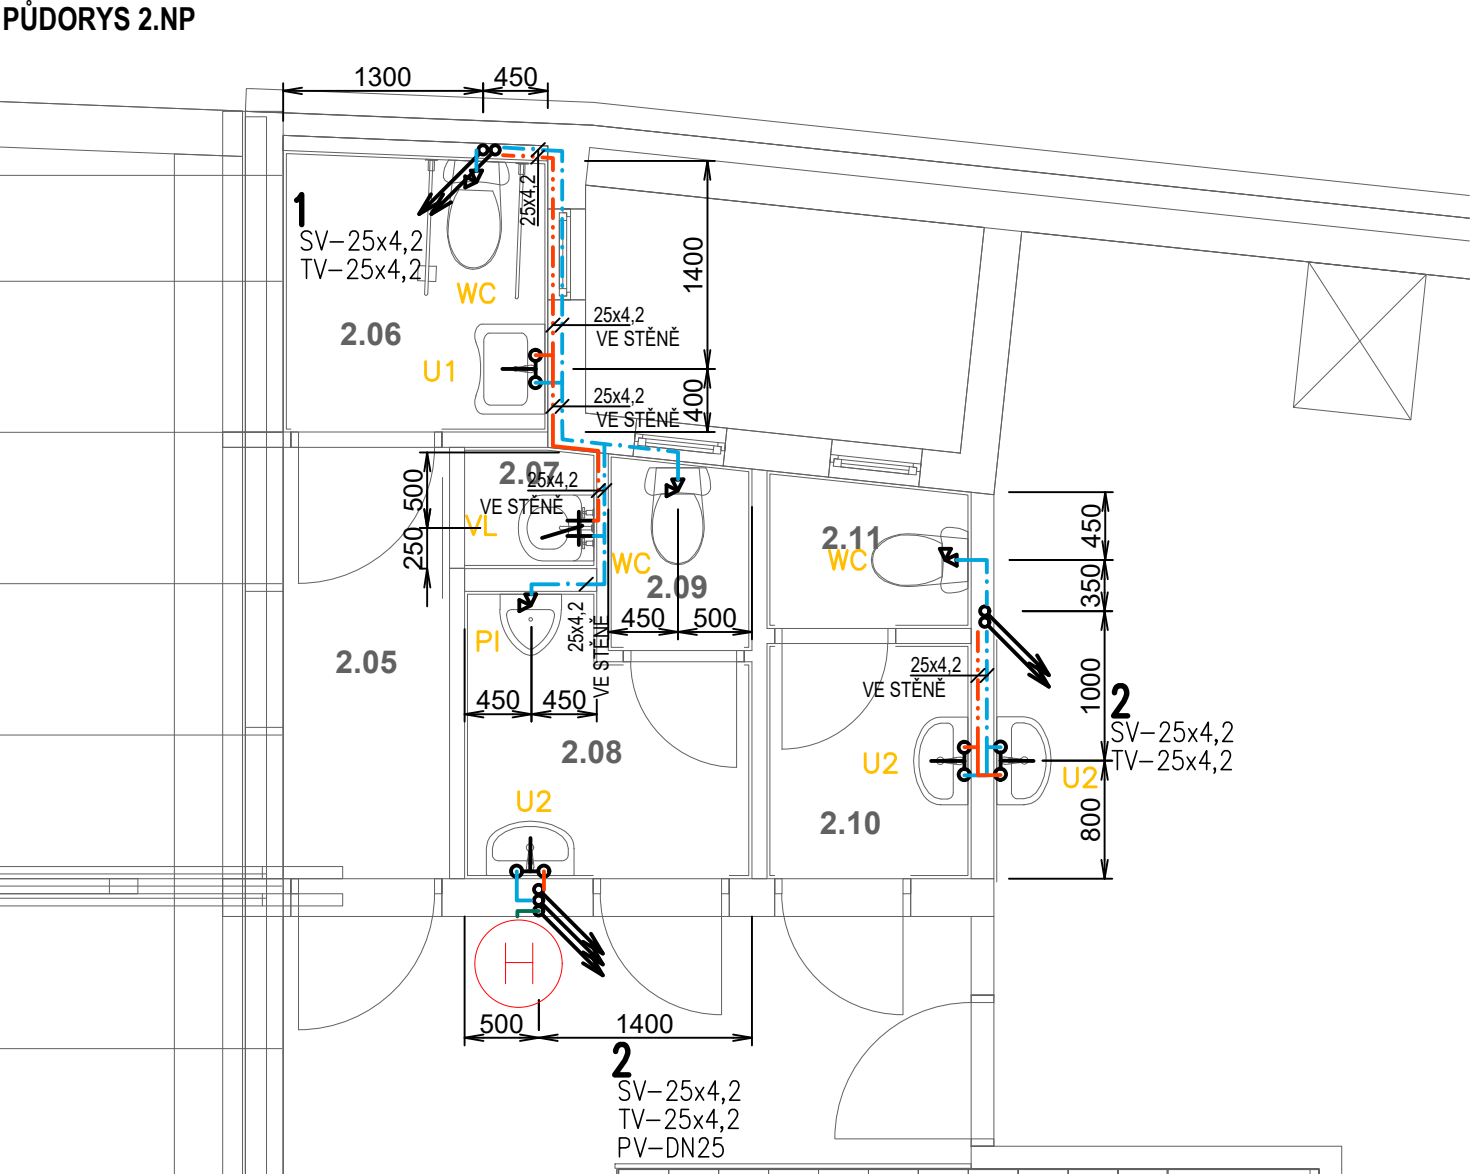

LEGENDA POTRUBÍ:

- SV – STUDENÁ VODA; 10°C – PP-RCT
- TV – TEPLÁ VODA; 60°C – PP-RCT
- PV – POŽÁRNÍ VODA – OCEĽ
- STOUPACÍ POTRUBÍ

POZNÁMKA:

- VNITŘNÍ VODOVOD V 1.NP JE STÁVAJÍCÍ, UMÍSTĚNÍ A MATERIÁL DLE PROJEKTOVÉ DOKUMENTACE "REKONSTRUKCE DRUŽINY V HAVŘICÍCH", HL. INŽ.: Ing. SEKANINA, DATUM: LISTOPAD 1996
- NAPOJENÍ PŮDNÍ VESTAVBY NA PITNOU VODU BUDE PROVEDENO NAPOJENÍM NA STÁVAJÍCÍ VODOVOD
- VNITŘNÍ VODOVOD BUDE PROVEDEN Z POTRUBÍ PP-RCT, SPOJOVACÍ PRVKY BUDOU POUŽITY SYSTÉMOVÉ
- PŘIPOJENÍ ZAŘÍZOVACÍCH PŘEDMĚTŮ BUDE PŘES ROHOVÉ VENTILY 1/2"x3/8", 1/2"x3/4" A 1/2"x1/2"
- TLAKOVÁ ZKOUŠKA POTRUBÍ SE MUSÍ PROVÉST PŘED ZAKRYTÍM POTRUBÍ!!!
- POTRUBÍ BUDE VEDENO V PODLAŽE VE VRSTVĚ TEPELNÉ IZOLACE
- IZOLACE POTRUBÍ TEPLÉ A STUDENÉ VODY:
 - STUDENÁ VODA TL. 9mm
 - TEPLÁ VODA TL. 13mm

- U1 BEZBARIÉROVÉ UMYVADLO VE VÝŠCE 80CM; UMYVADLOVÁ VÝPUSŤ 5/4"; STOJÁNKOVÁ BATERIE 2x RV 1/2" 3/8"; 2x PŘÍP HADIČKA 40CM; SIFON CHROMOVÝ Ø32 (PŘÍP DO KANALIZACE PŘES GUM MANŽETU Ø50/32)
- U2 UMYVADLO VE VÝŠCE 85CM; UMYVADLOVÁ VÝPUSŤ 5/4"; STOJÁNKOVÁ BATERIE 2x RV 1/2"x3/8"; 2x PŘÍP. HADIČKA 40CM; SIFON CHROMOVÝ Ø32 (PŘÍP DO KANALIZACE PŘES GUMOVOU MANŽETU Ø50/32)
- VL KERAMICKÁ VOLNĚ STOJÍCÍ VÝLEVKKA, PÁKOVÁ BATERIE S PRODLOUŽENÝM RAMENEM, ODKLÁDACÍ ROŠT, SPODNÍ ODTOK
- WC WC KOMBI 67x36CM VE VÝŠCE 43CM; NÁDRŽ U STĚNY, PLAST. SEDÁTKO, ROHOVÝ VENTIL A HADIČKA DODÁVKOU, PLAST. TLAČÍTKO, DOPLŇKY: DRŽÁK TOALETNÍHO PAPIRU, NEREZ
- PI PISOÁŘ KERAMICKÝ S RADAROVÝM SPLACHOVÁNÍM
- H HYDRANT D19, TVAROVĚ STÁLÁ HADICE DÉLKY 30m

AUTORIZOVANÝ PROJEKTANT:	HLAVNÍ PROJEKTANT:	VYPRACOVAL:	NADMOŘSKÁ VÝŠKA:	<div><div>PASSARCH</div><div>www.passarch.cz</div></div>
Ing. Martin Běťák	Ing. arch. Vít Kolaja	Ing. Nikol Chromáčková	±0,000 ≈ 211,5 m n. m. B. p. v.	
INVESTOR:	DATUM:	PARE:	STUPEŇ:	
Město Uherký Brod, IČ: 00291463, Masarykovo nám. 100, 688 01 Uherký Brod	02/2022		DPS/DVZ	
NÁZEV AKCE:	OBJEKT:	KATASTRÁLNÍ ÚZEMÍ:	ČÍSLO VÝKRESU:	
ROZVOJ VZDĚLÁVACÍ INFRASTRUKTURY ZÁKLADNÍCH ŠKOL UHERSKÉM BRODĚ - ŠD HAVŘICE - NÁSTAVBA UČEBNY A PŘÍSTAVBA ŠATNY na ulici Brodská 66 v k.ú. Havřice				
D.1.4.1 - TECHNIKA PROSTŘEDÍ STAVEB - ZDRAVOTECHNIKA				
NÁZEV VÝKRESU:	REVIZE:	MĚŘÍTKO:	ČÍSLO VÝKRESU:	
VNITŘNÍ VODOVOD		1:50	01	