



POHLED JIHOZÁPADNÍ


POHLED ULIČNÍ

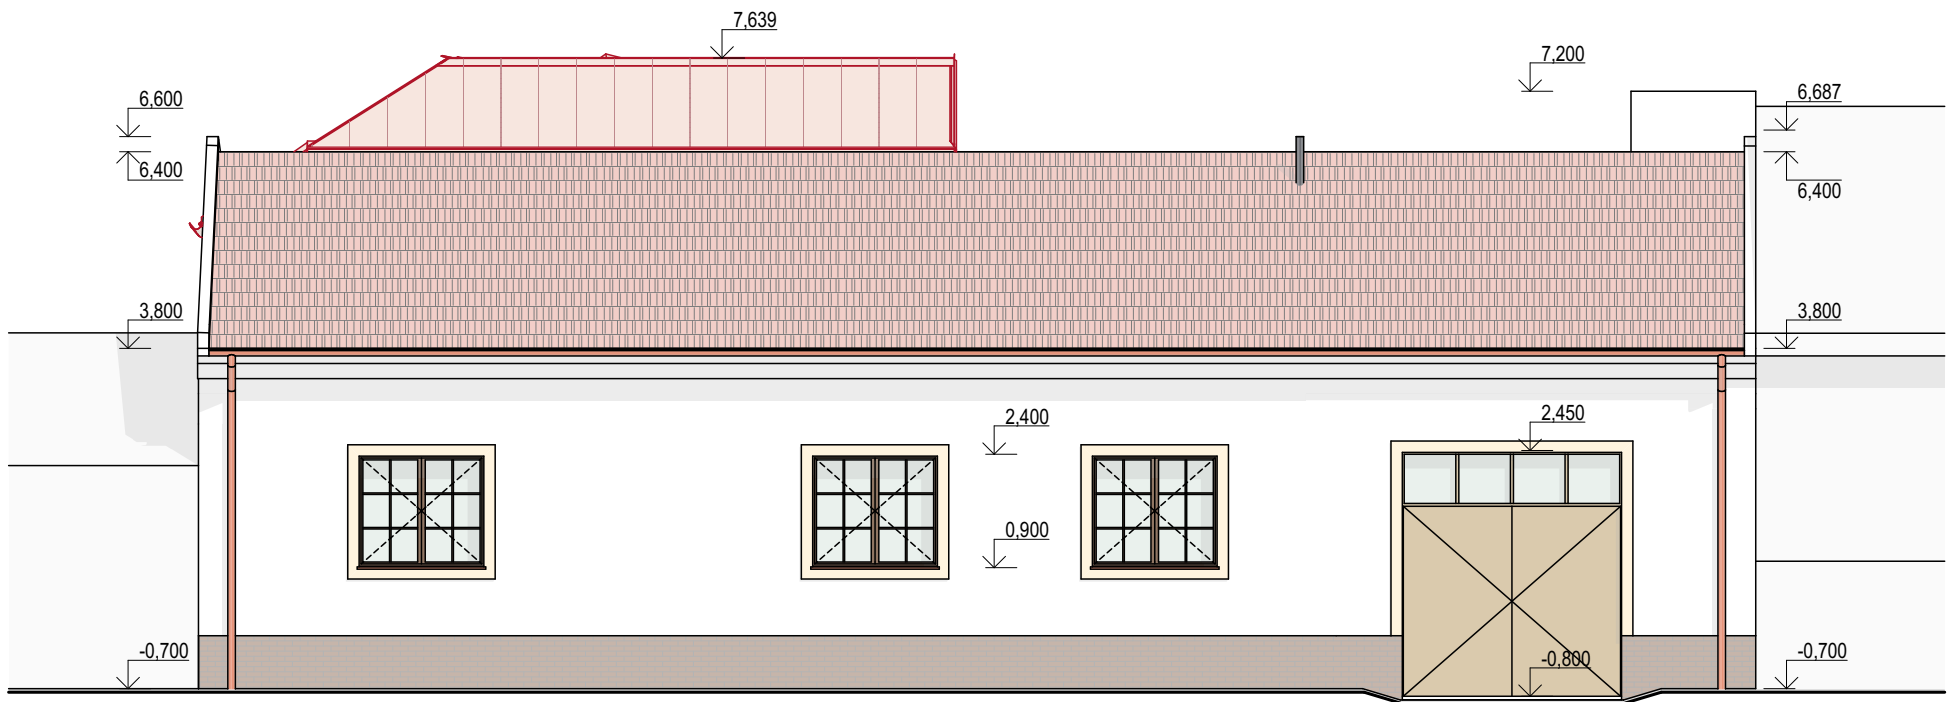

POHLED SEVEROVÝCHODNÍ

POHLED ZAHRADNÍ

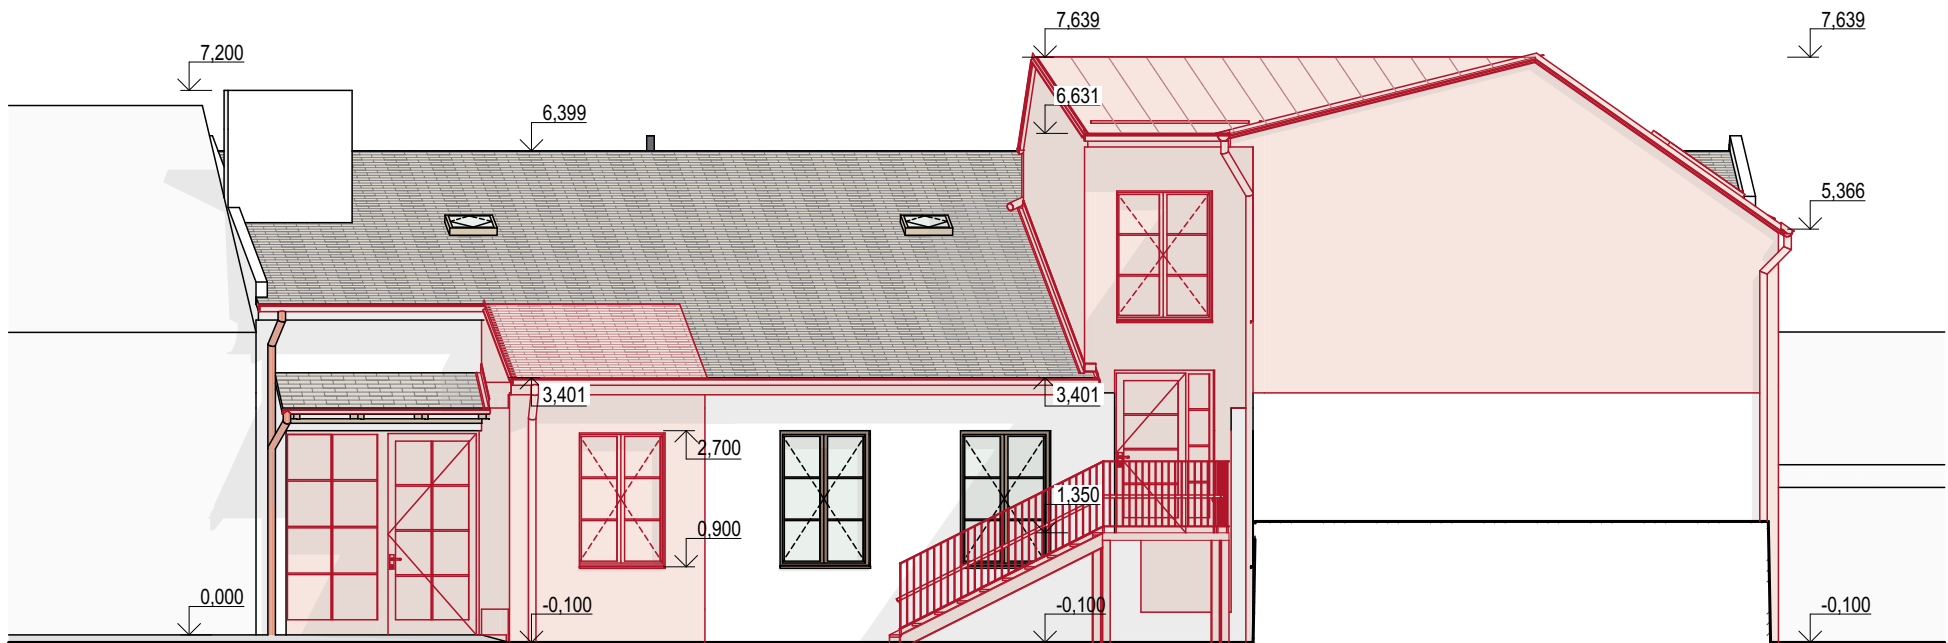

AUTORIZOVANÝ PROJEKTANT:	HLAVNÍ PROJEKTANT:	VYPRACOVAL:	NADMOŘSKÁ VÝŠKA:	 www.passarch.cz	
Ing. Martin Běťák ČKAIT 1302401	Ing. arch. Vít Kolaja	Ing. arch. Vít Kolaja	±0,000 ≈ 211,5 m n. m. B. p. v.		
INVESTOR:	Město Uherský Brod, IČ: 00291463, Masarykovo nám. 100, 688 01 Uherský Brod		DATUM:	02/2022	
NÁZEV AKCE:	ROZVOJ VZDĚLÁVACÍ INFRASTRUKTURY ZÁKLADNÍCH ŠKOL V UHERSKÉM BRODĚ – ŠD HAVŘICE - NÁSTAVBA UČEBNY A PŘÍSTAVBA ŠATNY na ulici Brodská 66 v k. ú. Havřice		PARÉ:	STUPEŇ: DSP/DVZ	
D.1.1 – ARCHITEKTONICKO STAVEBNÍ ŘEŠENÍ				OBJEKT: SO 01	
NÁZEV VÝKRESU:	POHLEDY – NAVRHOVANÝ STAV		REVIZE:	ROZMĚR VÝKRESU: 420/297	
				KATASTRÁLNÍ ÚZEMÍ: [638064] Havřice	
				MĚŘITKO: 1:100	ČÍSLO VÝKRESU: D.1.1.16