


Informativní zákres sítí **elektro** k žádosti 26172032

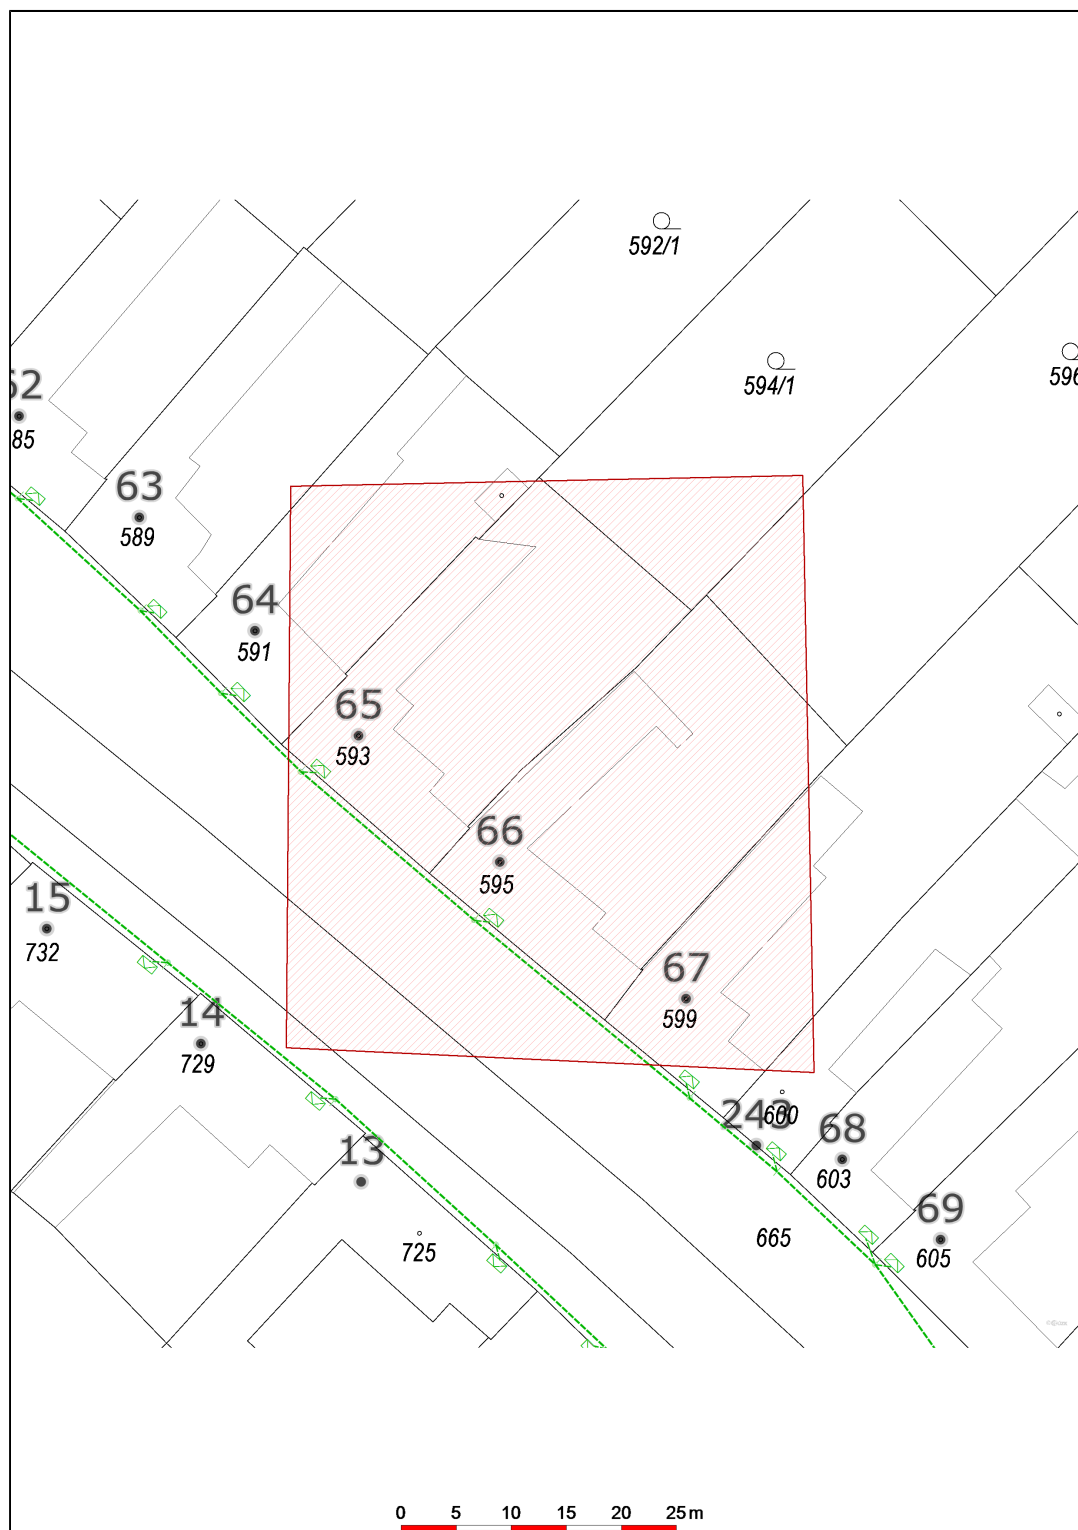

Datum 10.03.2022

eg·d

001

EG.D, a.s.
Lidická 1873/36, Černá Pole, 602 00 Brno