



Vzorové příčné řezy M 1:50


Řez chodníkem vpravo (úsek č.1)

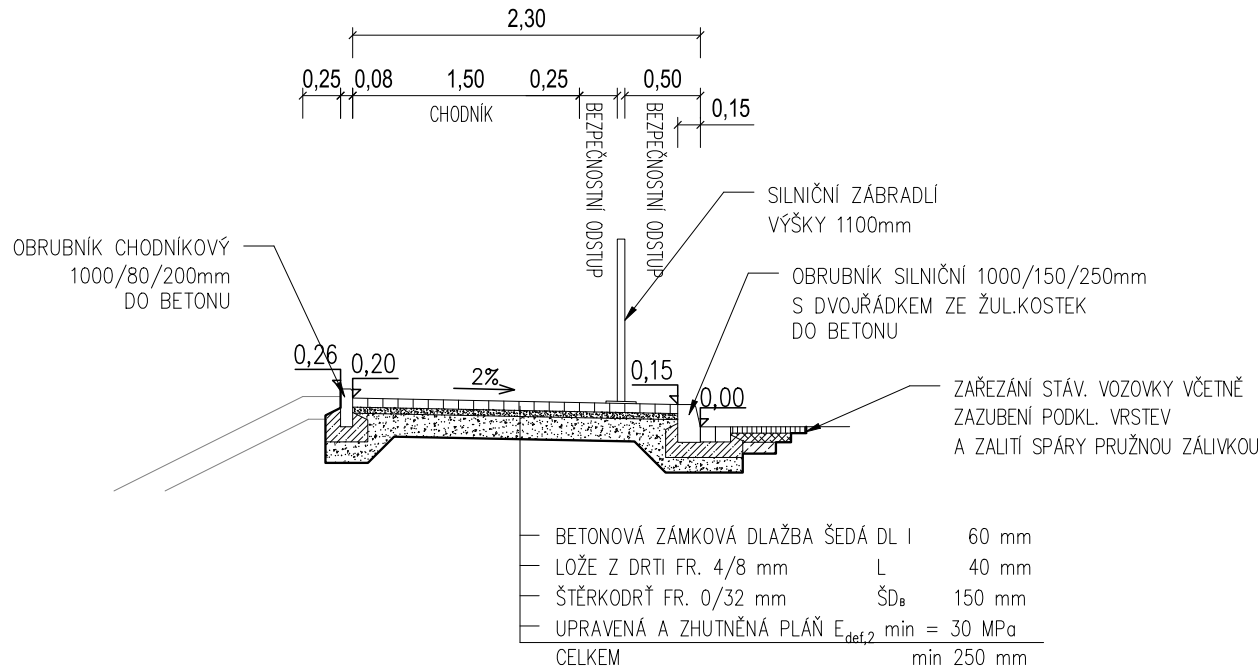


Řez chodníkem vlevo (úsek č. 1 a úsek č.2)

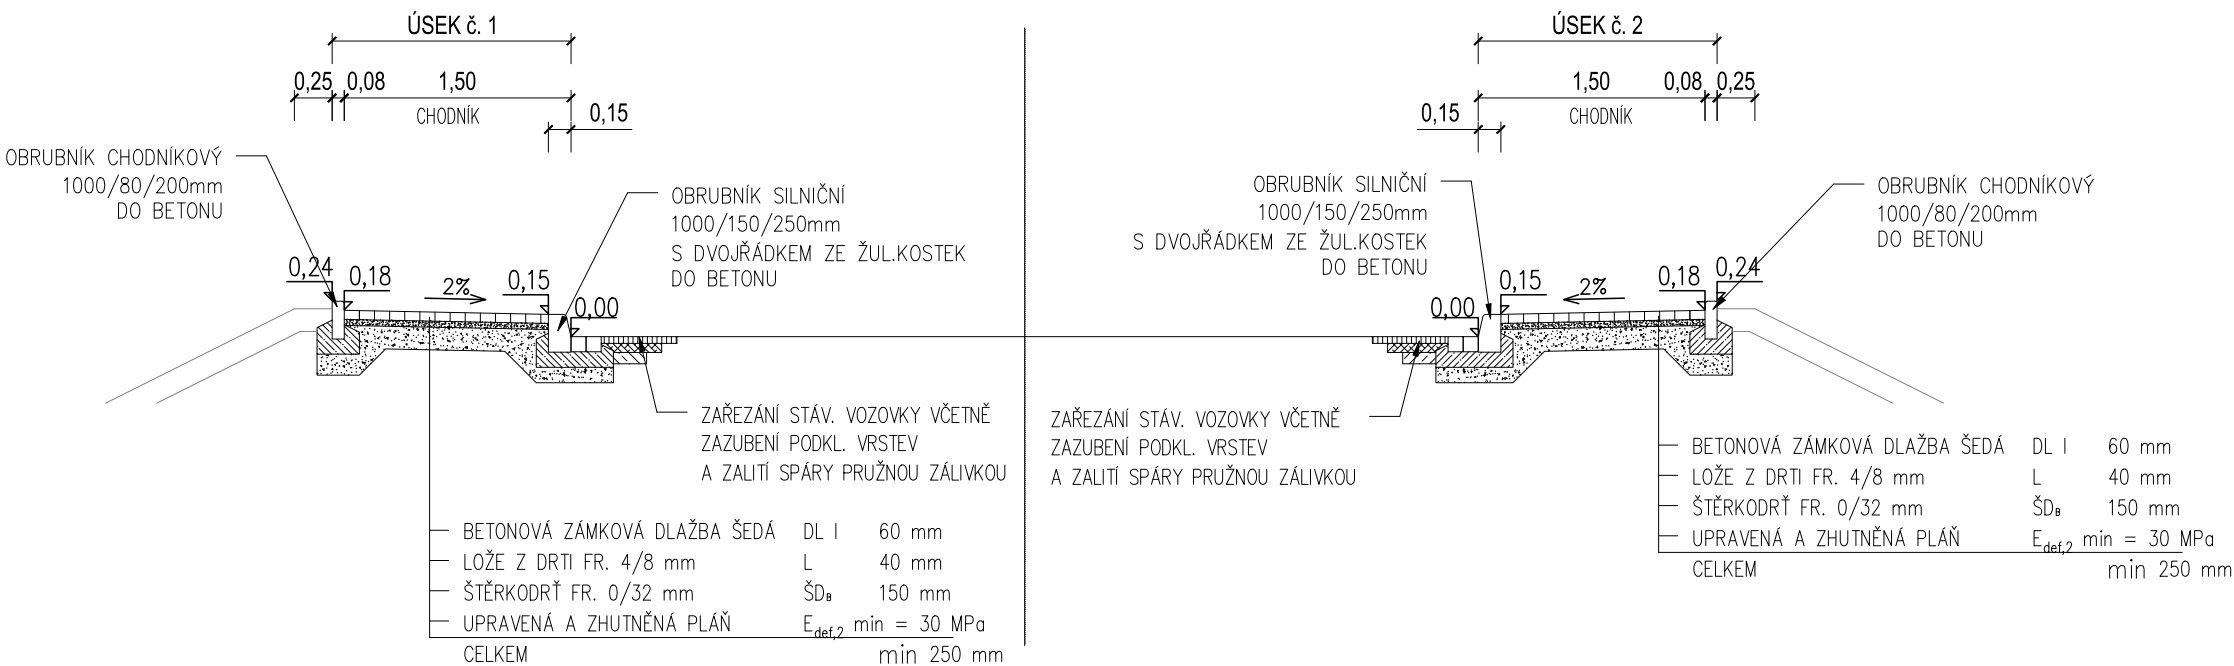

Řez autobusovou zastávkou vpravo

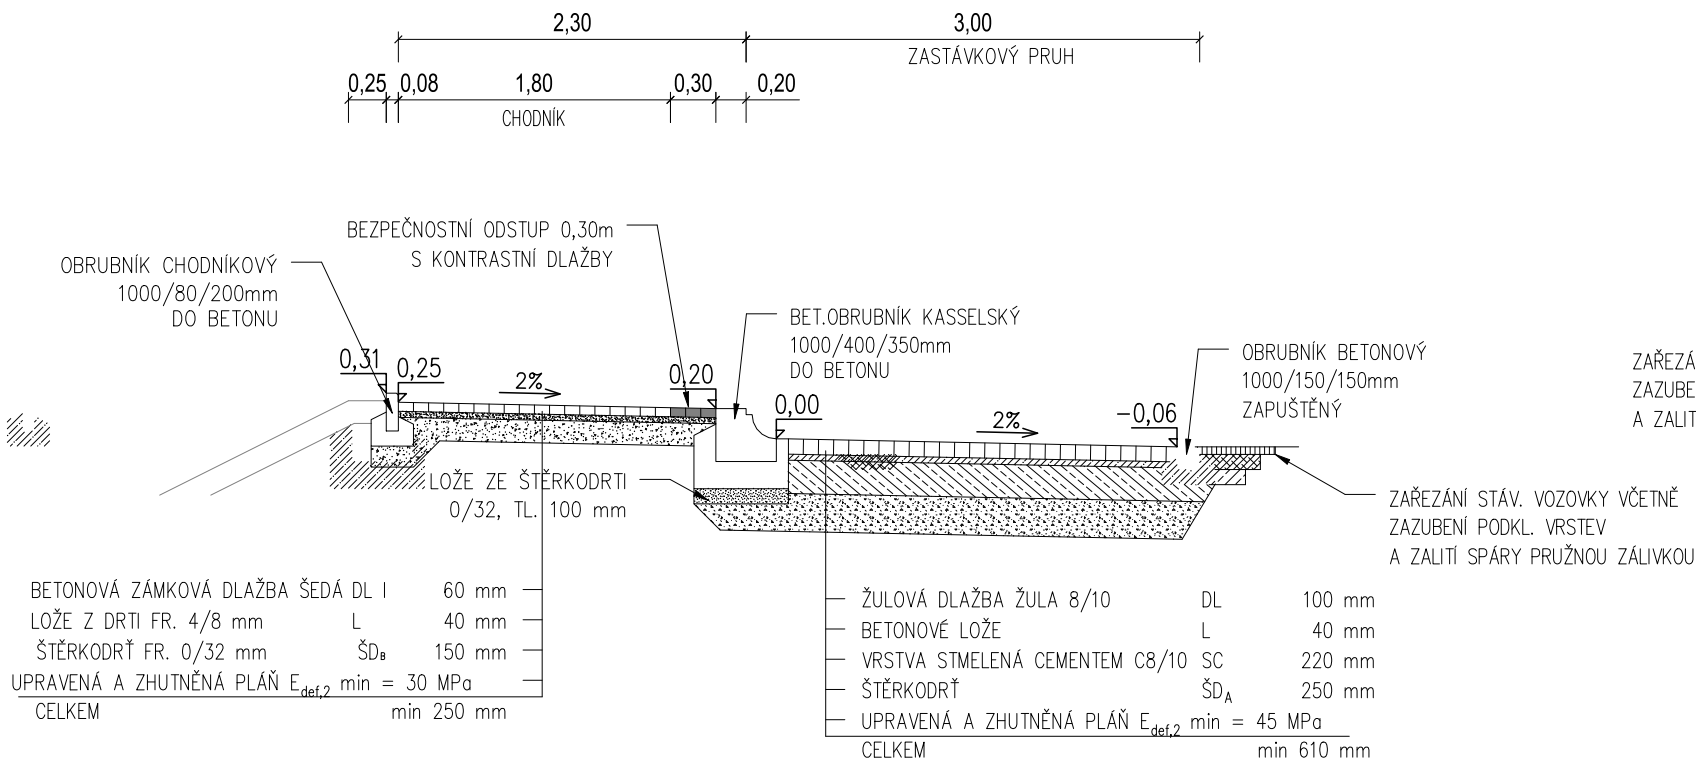

Řez autobusovou zastávkou vlevo

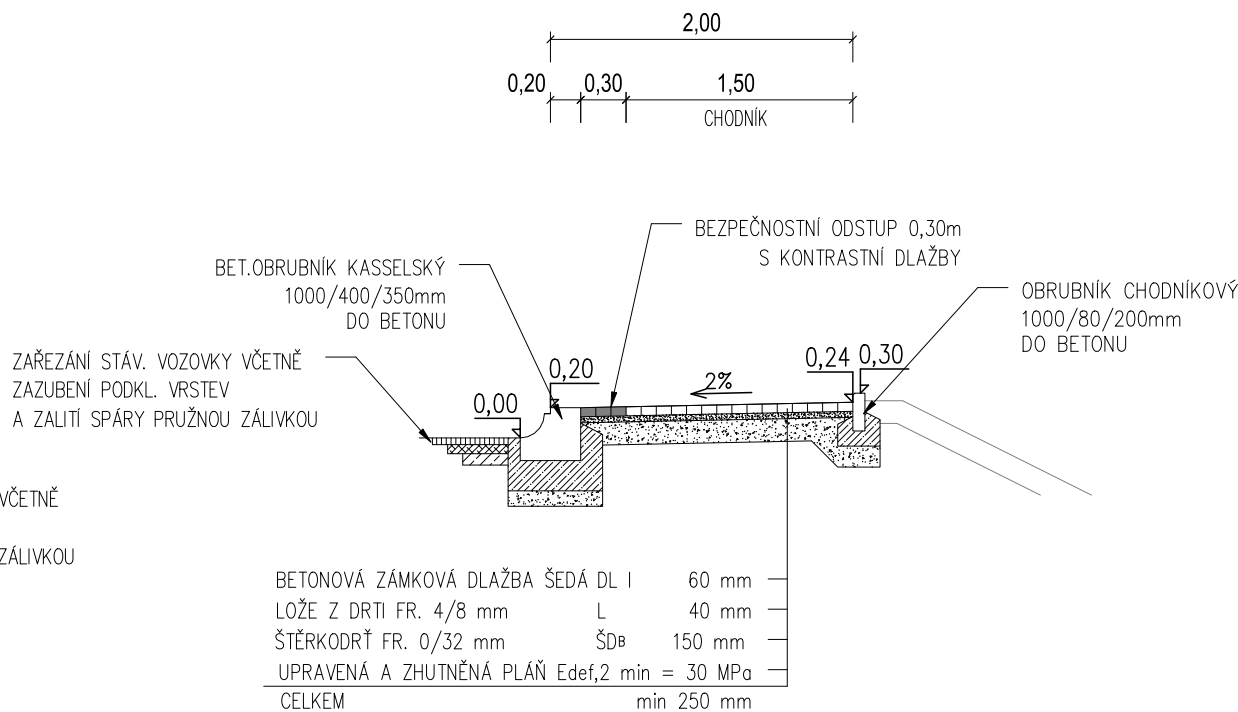

STUDIE

Autorizovaná osoba:		Vypracovala:		PROJEKTANT ČÁSTI PD		
Ing. Barbara Zapletalová		ČKAIT: 1201337, obor: TD02	Ing. Martina Soldánová		F-PROJEKT-DOPRAVNÍ STAVBY s.r.o.	
			Ing. Vendula Koutná		Janáčkova 4642/5d	
Místo stavby:	obec Údlice [563382], k.ú. Údlice [772615], Přečaply [772607]				79601 Prostějov	
Kraj:	Ústecký kraj					
Investor:	Obec Údlice					
Název stavby:					Formát:	
„CHODNÍK PODÉL SILNICE III/00728, ÚDLICE - PŘEČAPLY“					3x4	
					Datum:	05/2023
					Stupeň:	STUDIE
					Číslo zakázky:	223003
Část: B - VÝKRESOVÁ ČÁST					Měřítko:	
					1:50	
Obsah:					Část dokumentace	
VZOROVÉ PŘÍČNÉ ŘEZY					Příloha	
					B	
					4	