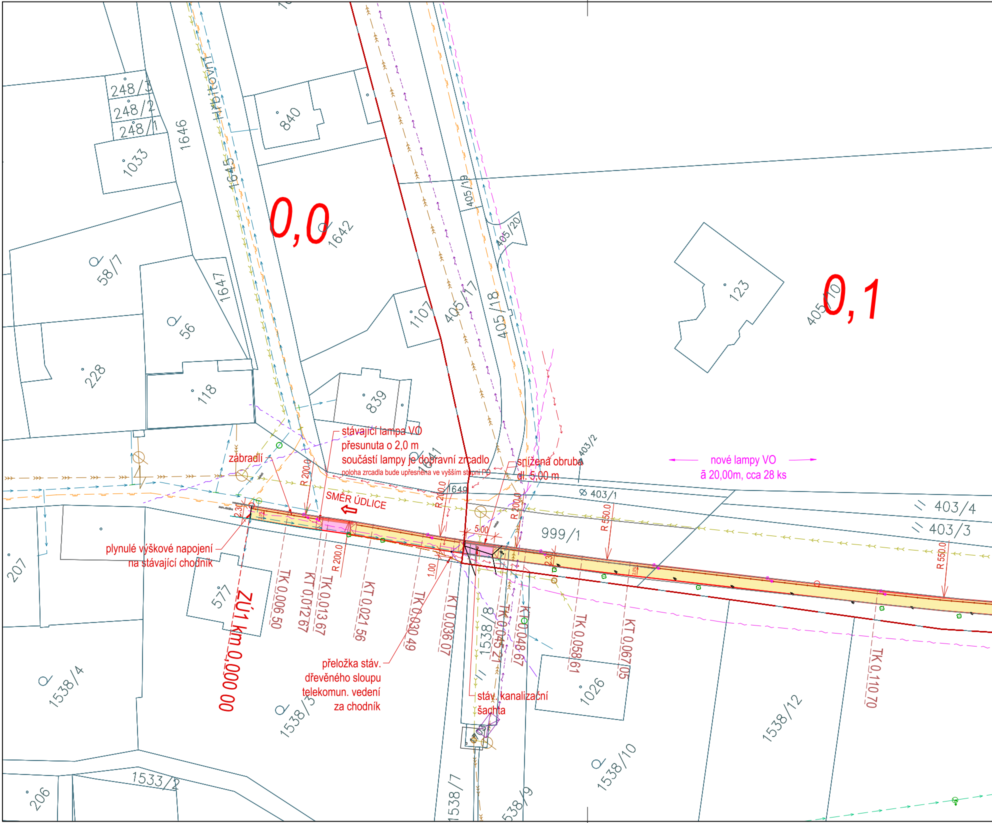

0,0
0,1
Hřbitovní
248/3
248/2
248/1
1033
1646
1645
840
1642
58/7
1647
56
228
118
839
1107
405/17
405/18
405/19
405/20
123
405/10
1641
1649
403/1
403/2
403/4
403/3
999/1
207
577
1538/4
1538/3
1538/8
1538/7
1538/9
1538/10
1538/12
1026
206
1533/2
stávající lampa VO
přesunuta o 2,0 m
součástí lampy je dopravní zrcadlo
poloha zrcadla bude upřesněna ve vyšším stupni PD
zábradlí
snížená obruba
dl. 5,00 m
nové lampy VO
á 20,00m, cca 28 ks
SMĚR ÚDLICE
plynulé výškové napojení
na stávající chodník
přeložka stáv.
dřevěného sloupu
telekomun. vedení
za chodník
stáv. kanalizační
šachta
ZÚ1 km 0,000 00
TK 0,006 50
KT 0,012 67
TK 0,013 67
KT 0,021 56
TK 0,030 49
KT 0,036 07
TK 0,045 21
KT 0,048 67
TK 0,058 61
KT 0,067 05
TK 0,110 70
R 200.0
R 200.0
R 200.0
R 200.0
R 550.0
R 550.0
5.00
2.30
2.30
1.00

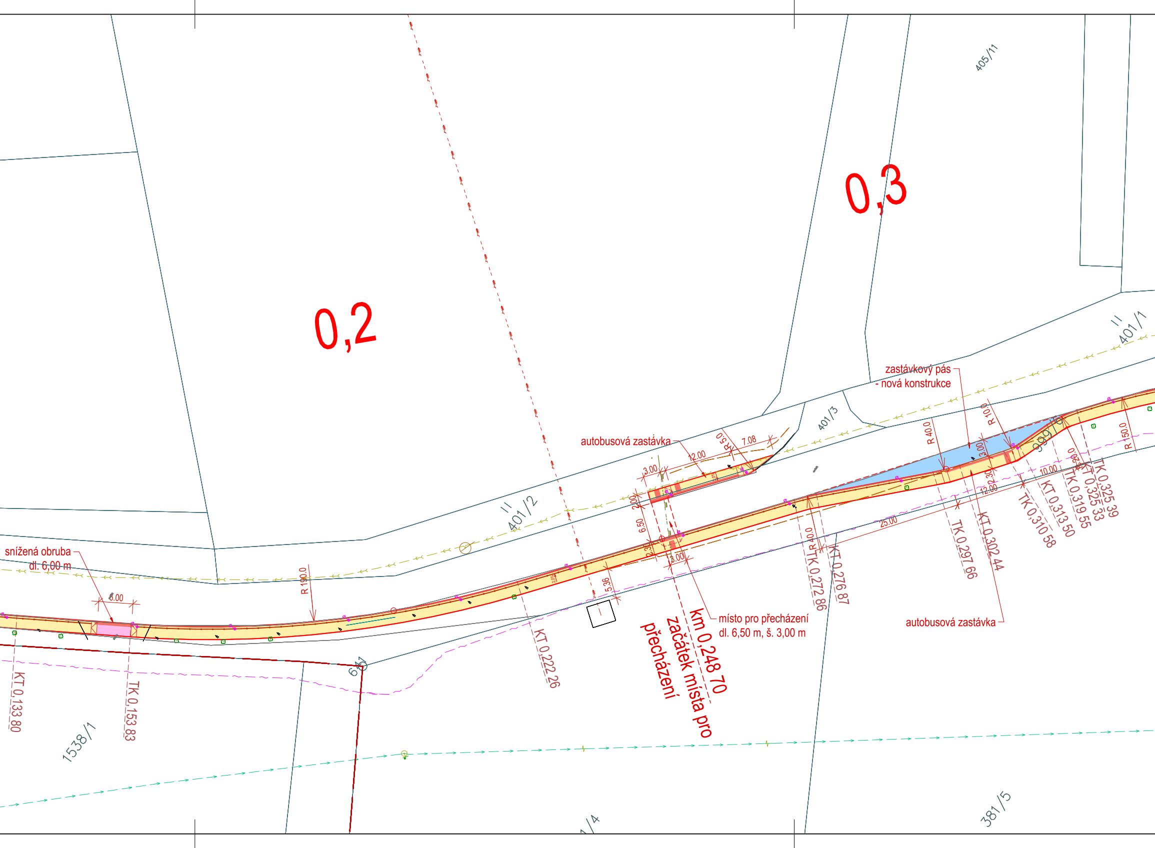
0,2
0,3
405/11
401/1
401/2
401/3
999/6
1538/1
641
381/5
/4
snížená obruba
dl. 6,00 m
6.00
R 150.0
KT 0,133 80
TK 0,153 83
KT 0,222 26
5.36
autobusová zastávka
3.00
12.00
R 5.0
7.08
2.00
6.50
2.30
3.00
km 0,248 70
začátek místa pro
přecházení
místo pro přecházení
dl. 6,50 m, š. 3,00 m
R 40.0
TK 0,272 86
KT 0,276 87
25.00
zastávkový pás
- nová konstrukce
R 40.0
R 10.0
3.00
2.30
12.00
10.00
R 20.0
TK 0,297 66
KT 0,302 44
TK 0,310 58
KT 0,313 50
TK 0,319 55
KT 0,325 33
TK 0,325 39
R 150.0
autobusová zastávka

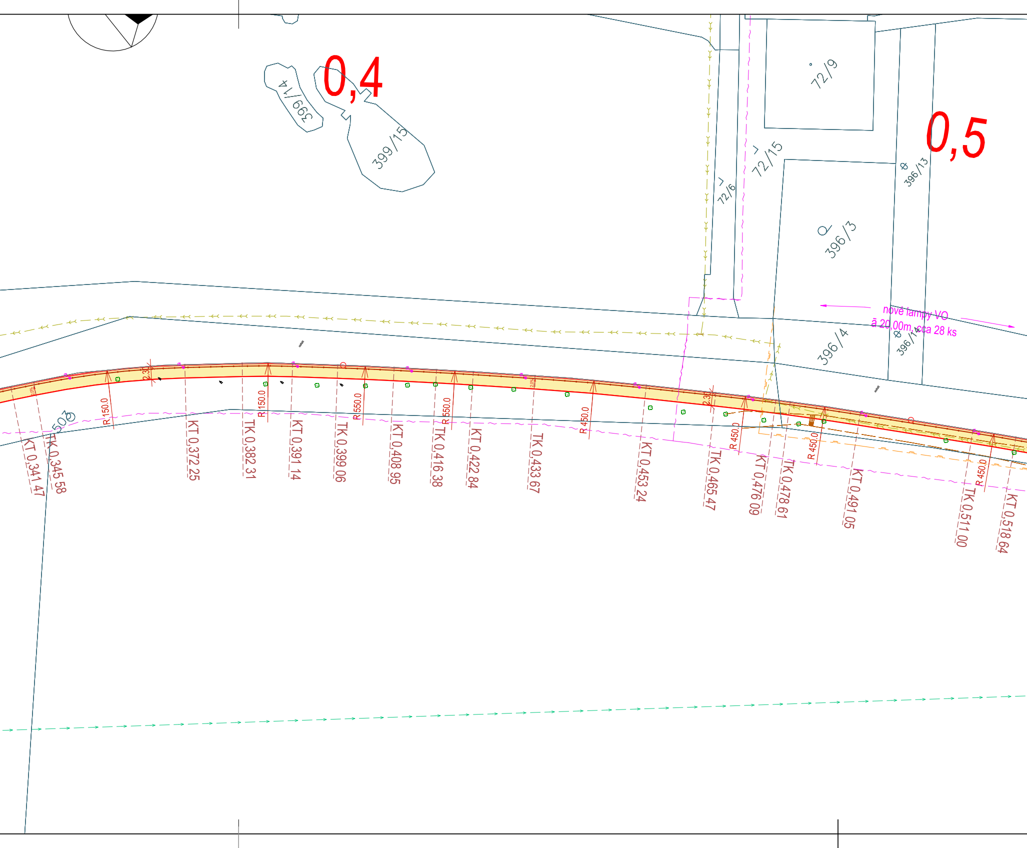
0,4
0,5
399/14
399/15
72/9
72/15
72/6
396/13
396/3
396/4
396/14
503
nové lampy VO
ā 20,00m, cca 28 ks
KT 0,341 47
TK 0,345 58
R 150.0
2.3%
2.0%
KT 0,372 25
TK 0,382 31
R 150.0
KT 0,391 14
TK 0,399 06
R 550.0
KT 0,408 95
TK 0,416 38
R 550.0
KT 0,422 84
TK 0,433 67
R 450.0
KT 0,453 24
TK 0,465 47
R 450.0
KT 0,476 09
TK 0,478 61
R 450.0
KT 0,491 05
TK 0,511 00
R 450.0
KT 0,518 64

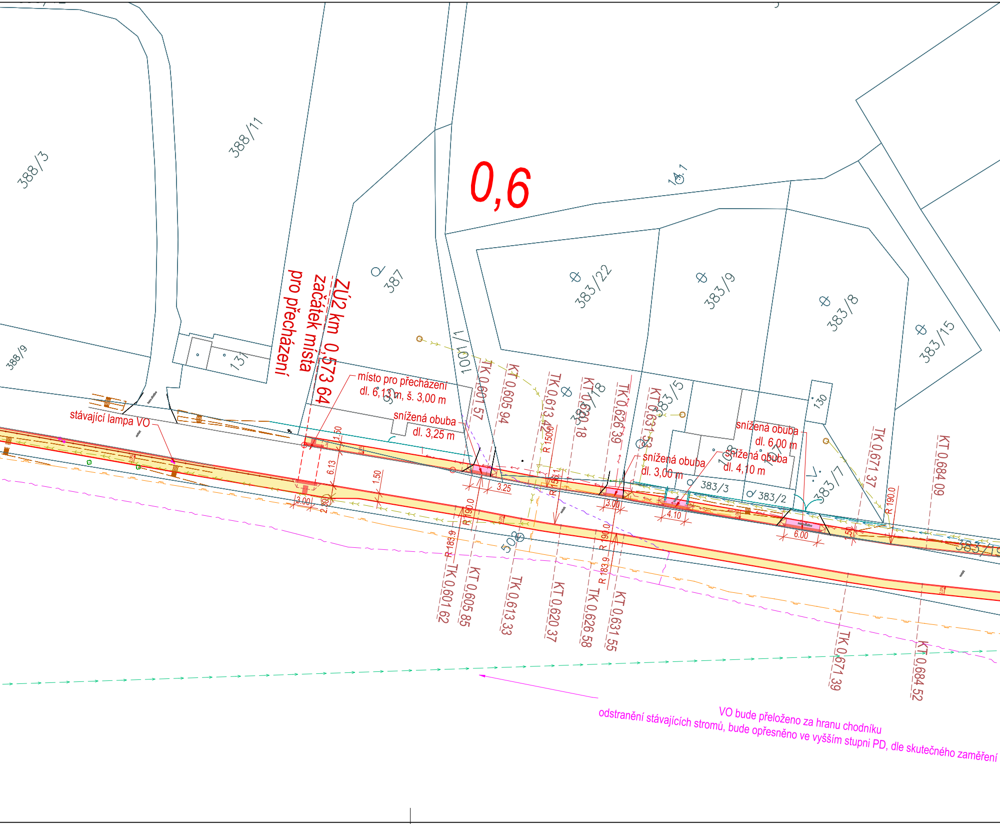

0,6
388/3
388/11
388/9
131
387
1001/1
14.1
383/22
383/9
383/8
383/15
383/18
383/5
383/3
383/2
383/7
108
107
130
508
383/1
ZÚ2 km 0,573 64
začátek místa
pro přecházení
místo pro přecházení
dl. 6,13 m, š. 3,00 m
stávající lampa VO
snížená obuba
dl. 3,25 m
snížená obuba
dl. 3,00 m
snížená obuba
dl. 4,10 m
snížená obuba
dl. 6,00 m
TK 0,601 57
KT 0,605 94
TK 0,613 42
KT 0,620 18
TK 0,626 39
KT 0,631 53
TK 0,671 37
KT 0,684 09
TK 0,601 62
KT 0,605 85
TK 0,613 33
KT 0,620 37
TK 0,626 58
KT 0,631 55
TK 0,671 39
KT 0,684 52
R 150.0
R 150.1
R 190.0
R 183.9
R 190.0
R 183.9
R 190.0
1.50
6.13
1.50
3.00
2.50
3.25
3.00
4.10
6.00
1.50

VO bude přeloženo za hranu chodníku

odstranění stávajících stromů, bude opřesněno ve vyšším stupni PD, dle skutečného zaměření

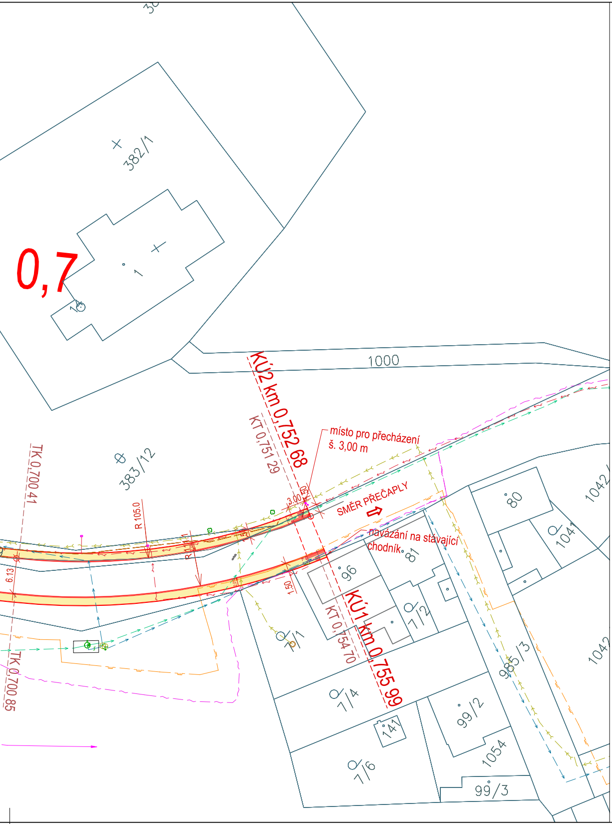
38
382/1
0,7
16
1000
383/12
KÚ2 km 0,752 68
KT 0,751 29
TK 0,700 41
R 105,0
R
6,13
místo pro přecházení
š. 3,00 m
3,00
0,50
SMĚR PŘEČAPLY
navázání na stávající
chodník
1,50
80
81
96
1042/
104
1042
71/1
71/2
71/4
71/6
KT 0,754 70
KÚ1 km 0,755 99
TK 0,700 85
985/3
99/2
141
1054
99/3

## LEGENDA:

- hranice pozemků dle KN
- vnitřní kresba dle KN
- hranice KÚ
- 399/1 parc. č. pozemků dle KN
- hrany ploch dle zaměření
- hrany terénu dle zaměření

## NOVÉ ÚPRAVY PLOCH:

- 🟨 nová komunikace pro pěší
- 🟪 samostatné sjezdy přes komunikaci pro pěší
- 🟥 varovný pás z reliéfní dlažby s výstupky
- 🟦 nová konstrukce zastávkového pásu
- nová lampa VO
- nové zábradlí

## STÁVAJÍCÍ INŽENÝRSKÉ SÍTĚ:

- SČVK - vodovod
- SČVK - vodovodní přípojky
- SČVK - kanalizace splašková
- SČVK - kanalizace jednotná
- SČVK - elektro
- Cetin - podzemní sítě
- Cetin - nadzemní sítě
- ČEZ - podzemní NN
- ČEZ - nadzemní VVN - souběh
- GasNet - plynovod STL
- NET4GAS - plynovod VVTL 1400

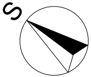

VÝŠKOVÝ SYSTÉM Bpv, POLOHOVÝ SYSTÉM S – JTSK.

**STUDIE**

| | | | |
|---|---|---|---|
| Autorizovaná osoba: | | Vypracovala: | PROJEKTANT ČÁSTI PD |
| Ing. Barbara Zapletalová | ČKAIT: 1201337, obor: TD02 | Ing. Martina Soldánová | F-PROJEKT-DOPRAVNÍ STAVBY s.r.o.<br>Janáčkova 4642/5d<br>79601 Prostějov |
| | | Ing. Vendula Koutná | |
| Místo stavby: | obec Údlice [563382], k.ú. Údlice [772615], Přečaply [772607] | | |
| Kraj: | Ústecký kraj | | |
| Investor: | Obec Údlice | | |

Název stavby:

# „CHODNÍK PODÉL SILNICE III/00728, ÚDLICE - PŘEČAPLY"

**Část:** B - VÝKRESOVÁ ČÁST

Obsah:

**KOORDINAČNÍ SITUAČNÍ VÝKRES - CELKOVÝ**

| | |
|---|---|
| Formát: | 9xA4 |
| Datum: | 05/2023 |
| Stupeň: | STUDIE |
| Číslo zakázky: | 223003 |
| Měřítko: | 1:500 |
| Část dokumentace | Příloha |
| B | - |