


PŮDORYS 2.NP - MÍSTNOST 2.09 M 1:50

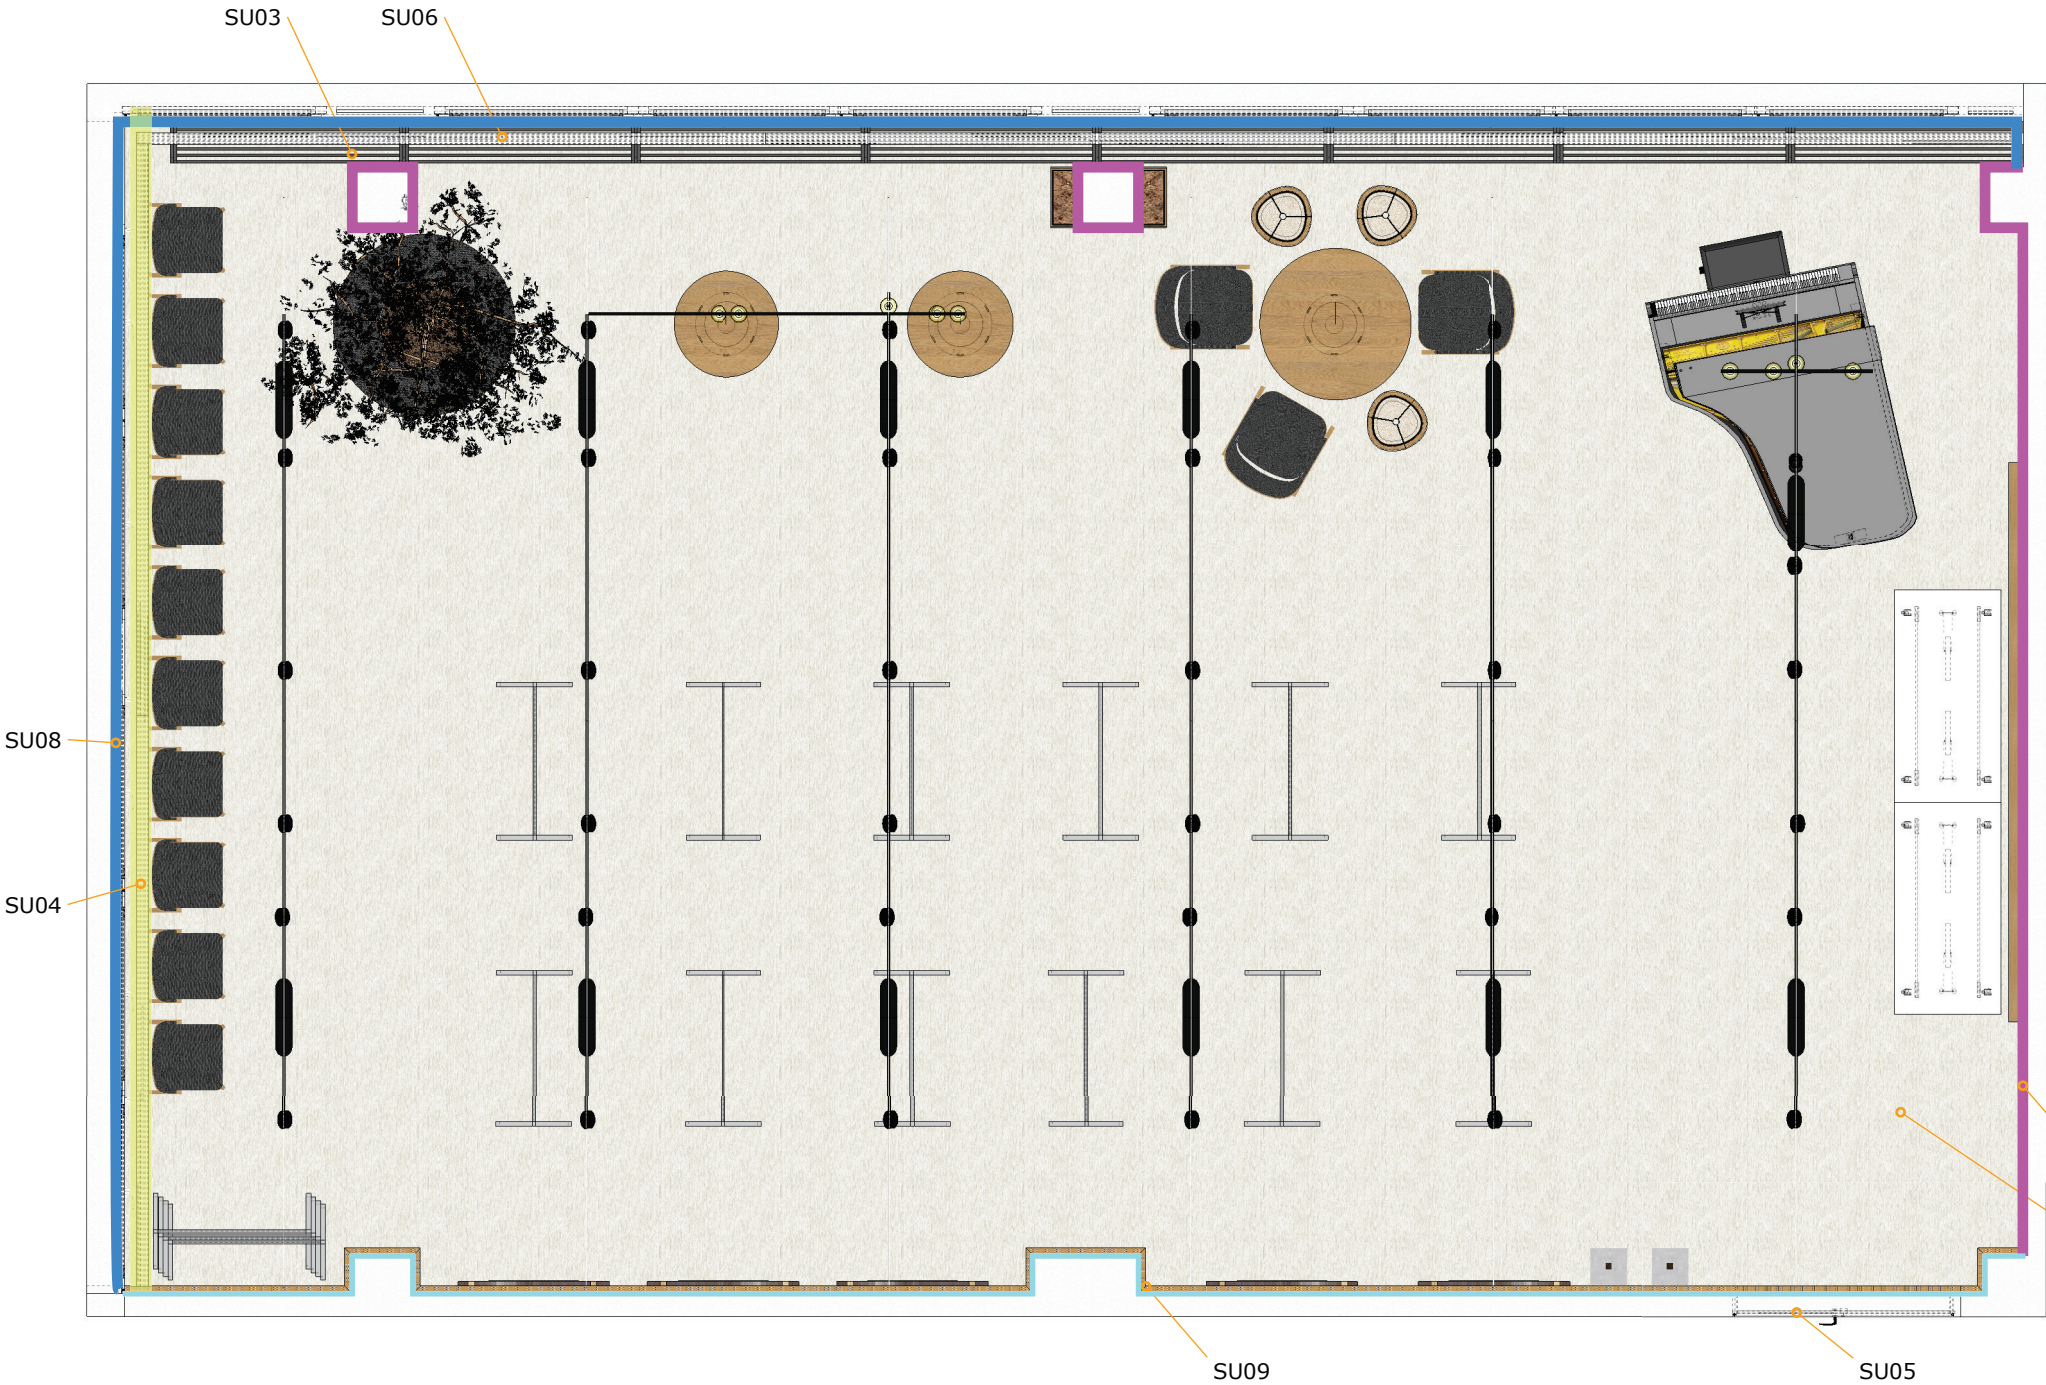

STAVEBNÍ ÚPRAVY V RÁMCI VYBAVENÍ A INTERIÉRU

SU01 STROP:

- demontáž původních svítidel
- původní povrch štukových omítek stropu bude opatřen novou malbou v tmavém odstínu včetně nutné přípravy podkladu, dále bude na strop namontován podhled (viz. Výpis Truhlářské výrobky)

SU02 PODLAHA:

- původní podlaha z PVC povlaku bude odstraněna včetně soklových lišt
- původní betonový podklad bude opatřen novou vyrovnávací samonivelační hmotou včetně penetrace
- instalace nové krytiny z vinylových rolí tl. 3 mm pro zátěžovou třídu 33 minimálně, na stěnách budou provedeny nové lepené vinylové sokly minimální výšky 100 mm, sokly budou ukončeny kobercovou lištou

SU03 PŮVODNÍ KRYTY OTOPNÝCH TĚLES:

- čelní dřevěné desky budou demontovány a nahrazeny novými (viz. Výpis Truhlářské výrobky)
- vrchní parapetní část a konstrukce z ocelových profilů zůstanou stávající a budou opatřeny novým syntetickým nátěrem
- původní litinová článková otopná tělesa včetně ocelového potrubí budou opatřena novým syntetickým nátěrem

SU04 PŮVODNÍ KRYTY OTOPNÝCH TĚLES:

- demontáž

SU05 PŮVODNÍ OCELOVÁ DVEŘNÍ ZÁRUBEŇ:

- bude opatřena novým syntetickým nátěrem
- přechod mezi podlahami místností bude pode dveřmi opatřen novou přechodovou lištou

SU06 PŮVODNÍ VERTIKÁLNÍ ŽALUZIE:

- budou demontovány a nahrazeny novými posuvnými panely ("japonské stěny" viz. Výpis Ostatní vybavení)

SU07 PŮVODNÍ OBKLAD STĚN:

- demontáž včetně roštu
- původní povrchy štukových omítek stěn budou opatřeny dekorativní omítkou včetně nutné přípravy podkladu

SU08 PŮVODNÍ POVRCHY ŠTUKOVÝCH OMÍTEK STĚN:

- budou opatřeny novou otěruvzdornou malbou v odstínu bílém (penetrace+3vrstvy malby) včetně nutné přípravy podkladu


SU09 PŮVODNÍ OBKLAD STĚN:

- demontáž včetně roštu
- původní povrchy štukových omítek stěn budou vyspraveny a opatřeny novou malbou v odstínu bílém (penetrace+1 vrstva malby), stěna bude obložena akustickým lamelovým obkladem (viz. Výpis Truhlářské výrobky)

SU10 ELEKTROINSTALACE:

- demontáž a zpětná montáž elektrických prvků zohledňující nový stav a to s maximálním využitím stávající elektroinstalace
- montáž a zapojení nových svítidel (viz. Výpis Ostatní vybavení)

PŮDORYS 2.NP - MÍSTNOST 2.09 M 1:200

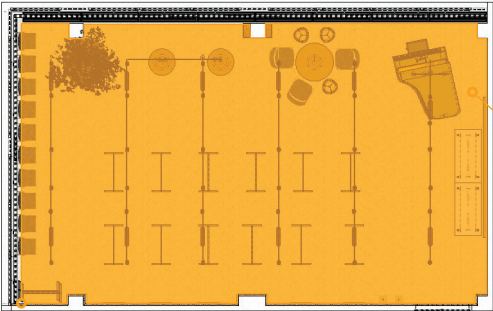

ZODP.PROJEKTANT		VYPRACOVAL		ING. PETR BRICHTA BRNĚNSKÁ 4104/14B 695 01 HODONÍN	
ING.PETR BRICHTA		ING.PETR BRICHTA			
MÍSTO STAVBY : HODONÍN		STAVEBNÍK : MĚSTO HODONÍN			
AKCE:					
Městská knihovna Hodonín – snížení energetické náročnosti a revitalizace vnitřních prostor				ZAK.Č.	01/01/2023
				ARCH.Č.	V1-01/01/2023
				STUPEŇ PD	DPS
				DATUM	01/2023
OBSAH: VYBAVENÍ A INTERIÉR - STAVEBNÍ ÚPRAVY				ČÍSLO KOPIE	ČÍSLO VÝKRESU
PŮDORYS 2.NP - MÍSTNOST 2.09					2