


Půdorys 1.PP

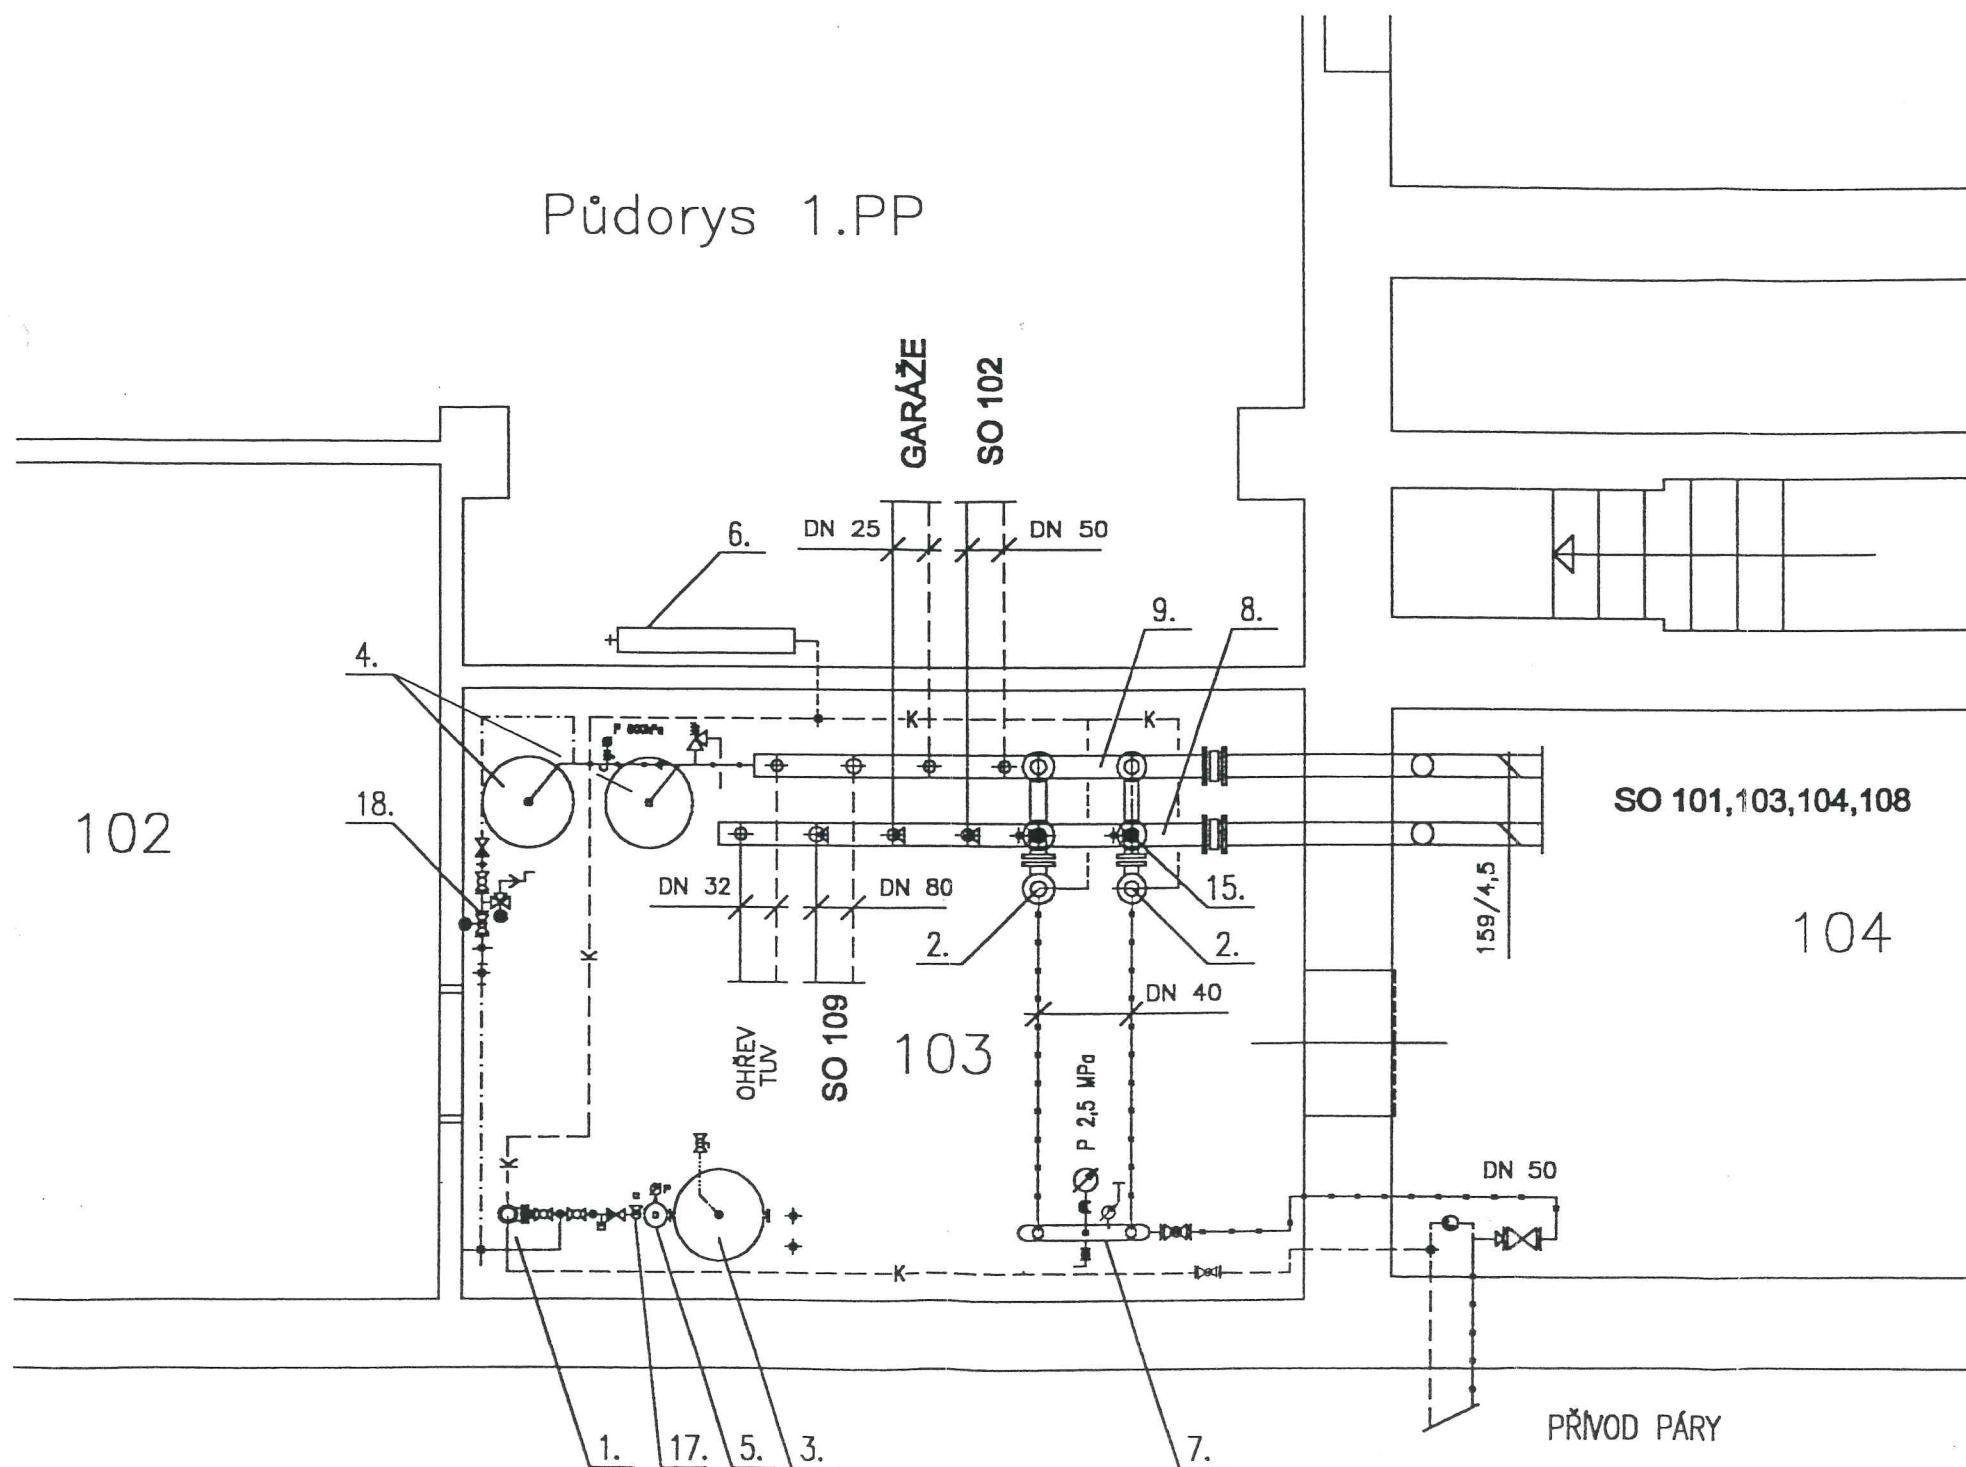

LEGENDA

- | | |
|---------|-------------------|
| ———— | TOPNÁ VODA PŘÍVOD |
| ----- | TOPNÁ VODA VRAT |
| | ROZVOD PÁRY 1 MPa |
| ---K--- | KONDENZÁT |
1. VÝMĚNÍK GLAZER TYP 108 VODA/VODA 40 kW/0,8 MPa
 2. VÝMĚNÍK GLAZER TYP 108 PÁRA/VODA 1000 kW/1,0 MPa
 3. KOMBINOVANÝ OHŘÍVAČ TUV KOPA 300 l
 4. EXPANZNÍ NÁDRŽ ERE 300 l
 5. EXPANZNÍ NÁDRŽ 8 l
 6. CHLADIČ
 7. ROZDĚLOVAČ PÁRY DN 100 DL 1m
 8. ROZDĚLOVAČ UT DN 150 DL 3,1m
 9. SBĚRAČ UT DN 150 DL 3,1m
 10. TROJCESTNÝ SMĚŠOVAČ VXG 41.20
 11. TROJCESTNÝ SMĚŠOVAČ VXG 41.32
 12. TROJCESTNÝ SMĚŠOVAČ VXG 41.40
 13. KK TRIVAL-VALTAC DN 25
 14. KK TRIVAL-VALTAC DN 25 + SERVOPOHON BELIMO
 15. POJISTNÝ VENTIL DUCO DN 32/40 ot.př. 400 kPa
 16. POJISTNÝ VENTIL DUCO DN 32/40 ot.př. 300 kPa
 17. POJISTNÝ VENTIL DUCO DN 20/25 ot.př. 600 kPa
 18. DOPLŇOVÁNÍ VODY DO SOUSTAVY UT

PD ODPOVÍDÁ SKUTEČNÉMU PROVEDENÍ

METAL - ŠPÁLEK
Macharova 6
702 00 OSTRAVA
tel: 069/613 30 54

Půdorys 1.PP

M 1: 50