



SO 06.4 - RAMPA - ŘEZ M 1:50

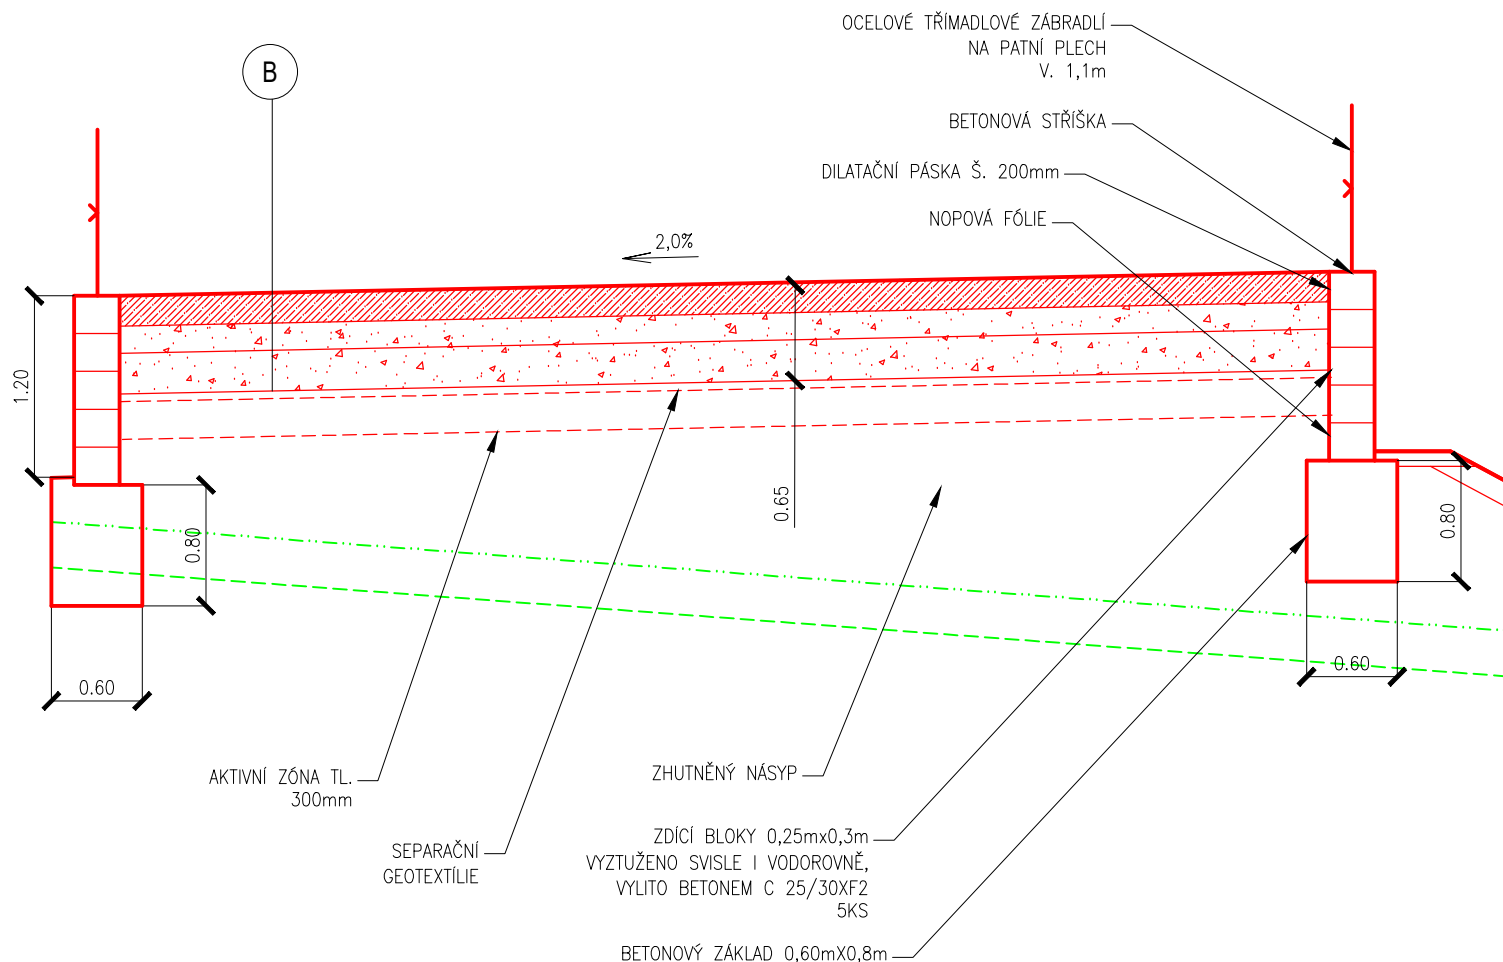

SO 06

VÝŠKOVÝ SYSTÉM : BALT p.v.
SOUŘADNICOVÝ SYSTÉM : S-JTSK

ZODPOVĚDNÝ PROJEKTANT : ING. PAVEL TOMAN		INVESTOR:	
INVESTOR :	MĚSTO KYJOV	DATUM :	08/2023
KATASTR :	KYJOV	STUPEŇ :	DPS
STAVBA:			
SBĚRNÝ DVŮR ODPADŮ - KYJOV SO 06 - KOMUNIKACE A ZPEVNĚNÉ PLOCHY		MĚŘÍTKO :	PŘÍLOHA :
PŘÍLOHA :		1 : 50	D.5
RAMPA - DETAILS		PARÉ Č. :	