
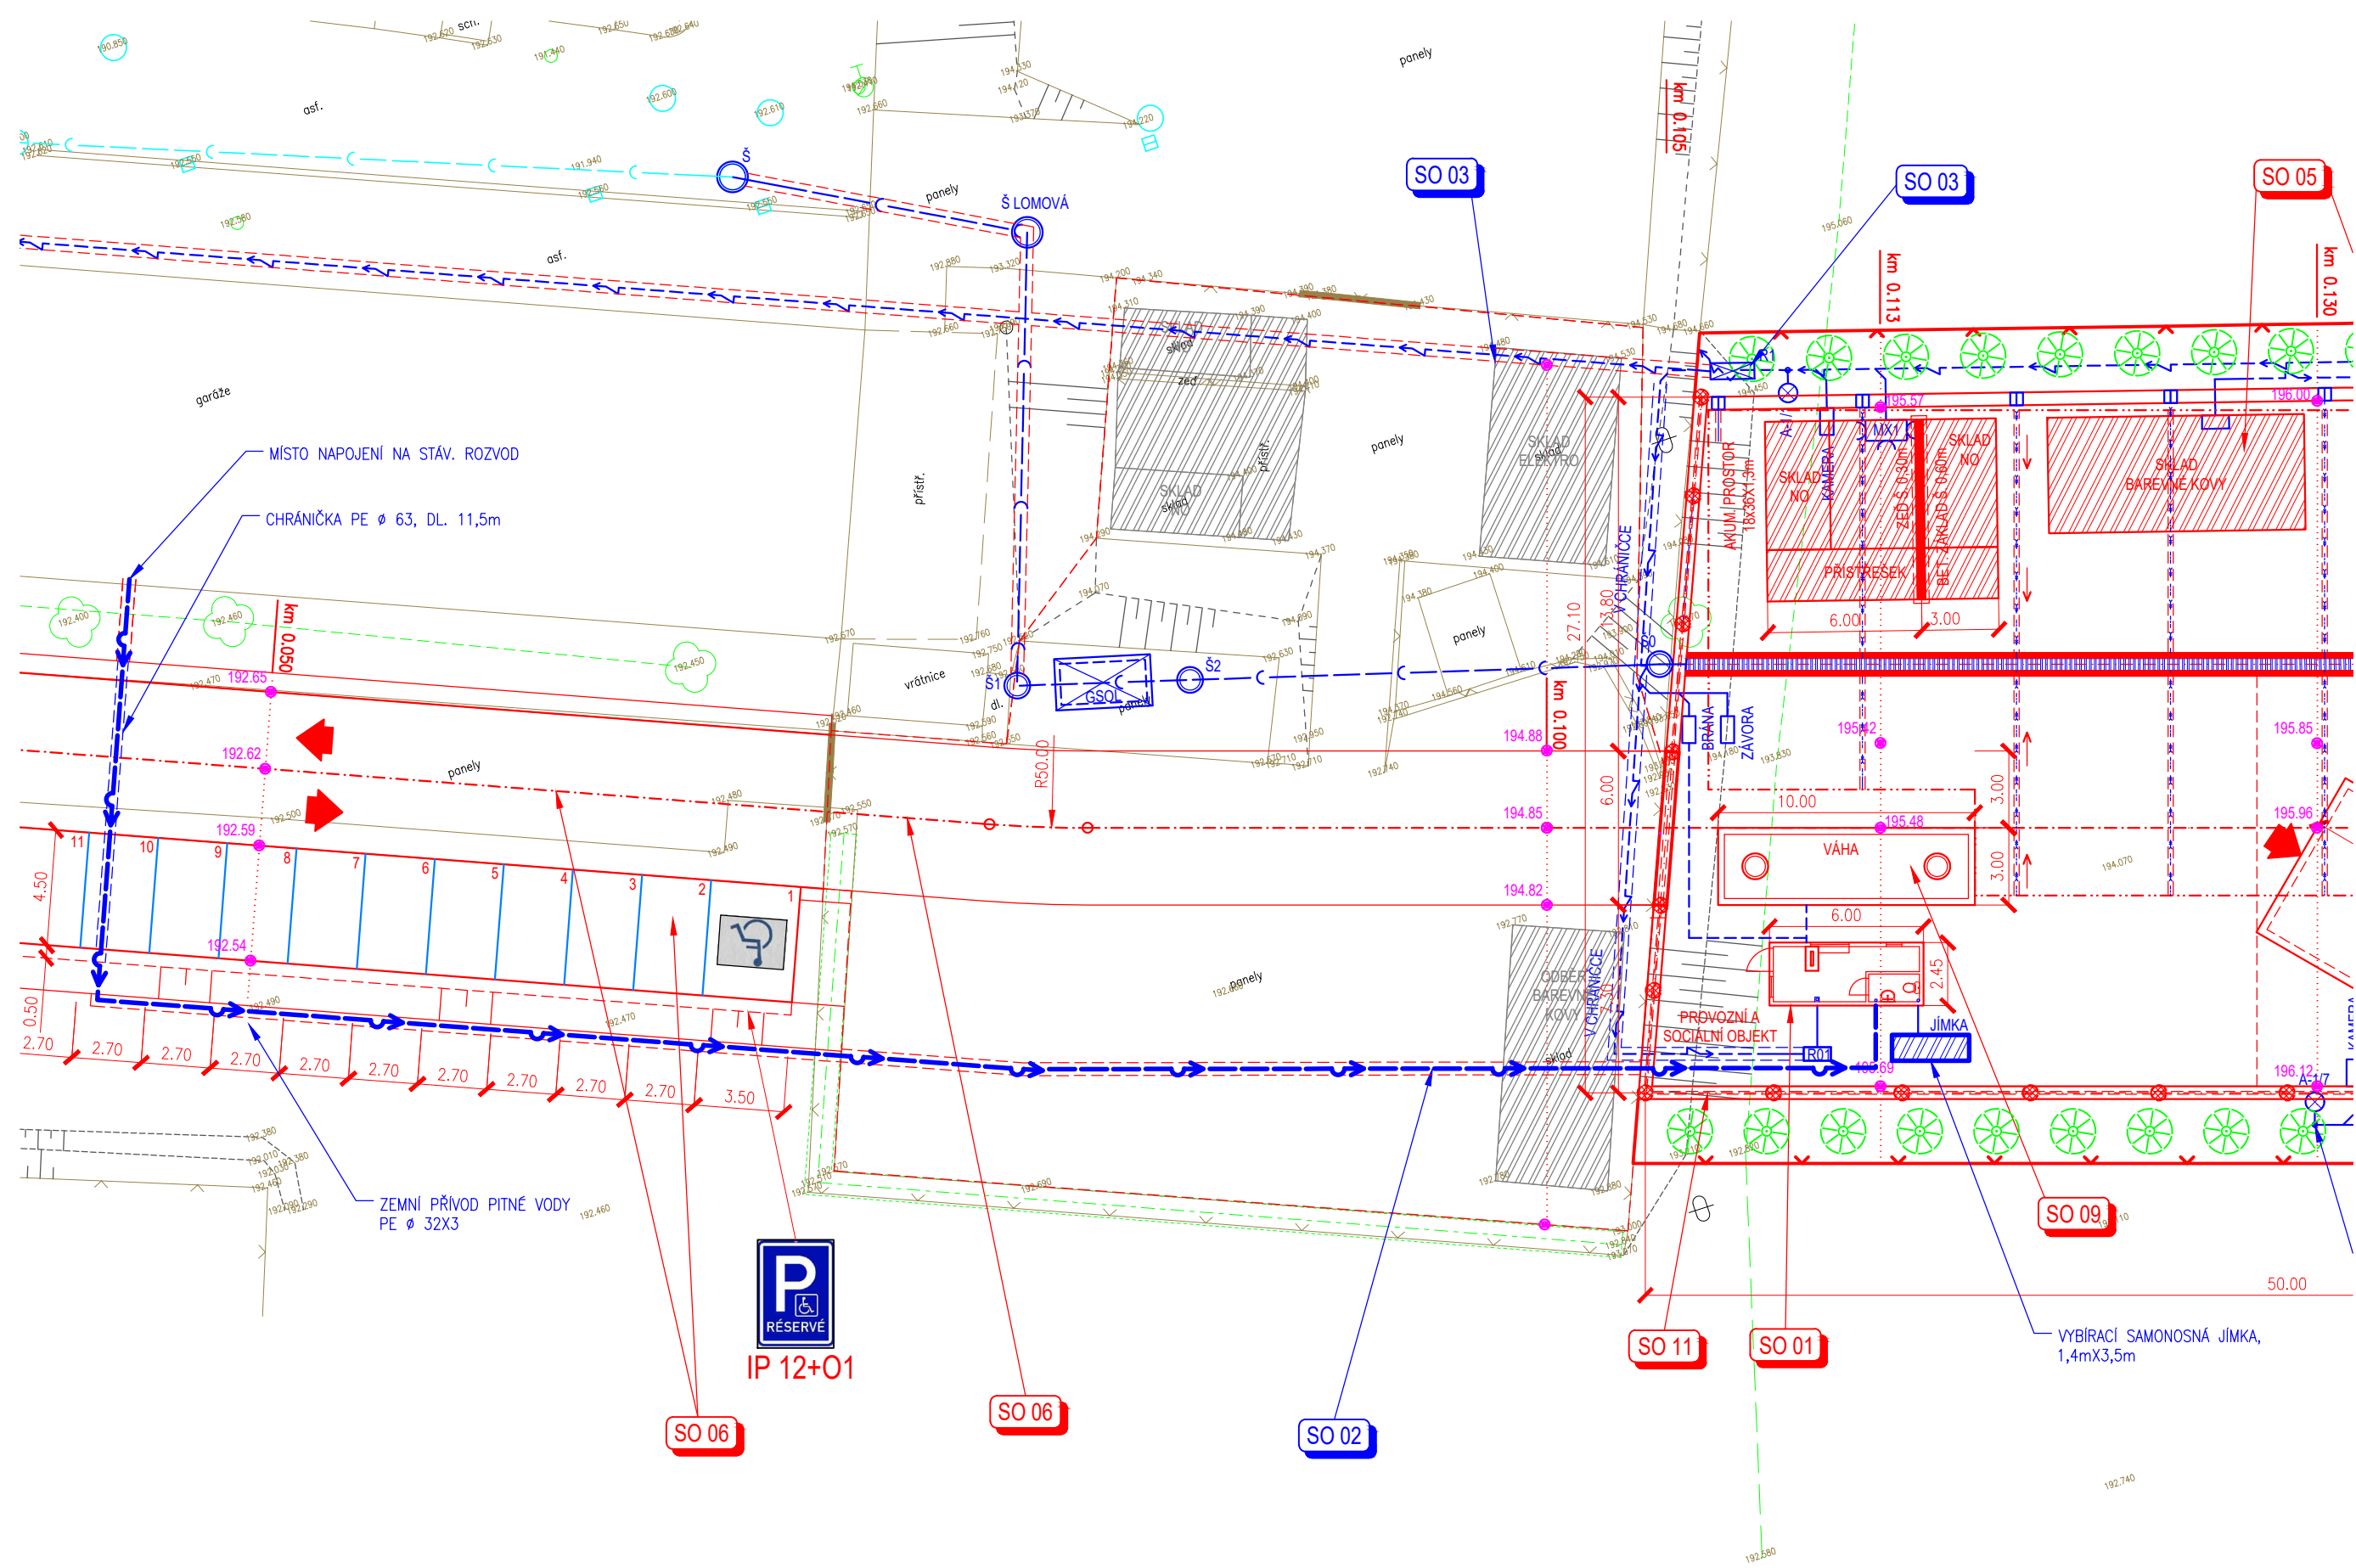


SO 02 - SITUACE  
M 1:250

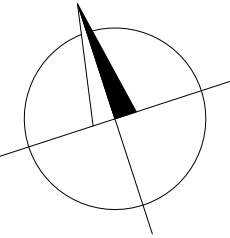

LEGENDA:

- OHUMUSOVÁNÍ+ZATRAVNĚNÍ VE SKLONU
- OHUMUSOVÁNÍ+ZATRAVNĚNÍ V ROVINĚ
- RAMPA Z CEMENTOBETONU PO OBVODU ZDÍČI TVÁRNICE
- NÁJEZD A SJEZD Z CEMENTOBETONU PO OBVODU ZDÍČI TVÁRNICE
- VÁHA
- KOMUNIKACE, PARKOVIŠTĚ A MANIPULAČNÍ PLOCHA – ASFALTOBETON
- PLOCHA POD KONTEJNERY – CEMENTOBETON
- PŘÍKOPOVÁ TVÁRNICE Š. 0,50m
- BETONOVÁ ZÍDKA
- SILNIČNÍ PANEL POPŘ. ZÁMKOVÁ DLAŽBA TL. 0.08m

VÝSADBA TISŮ

STÁVAJÍCÍ INŽ. SÍŤ

- PLYNOVOD
- VODOVOD
- SDĚLOVACÍ KABEL
- E.ON NADZEMNÍ NN
- E.ON NADZEMNÍ VN
- KANALIZACE
- PŘÍPOJKA VODY
- VENKOVNÍ OSVĚTLENÍ
- PŘÍPOJKA NN
- ODVOD SRÁŽKOVÝCH VOD
- DRENÁŽ DN 160 PERFOROVANÁ ZE 2/3


- KONSTRUKČNÍ VRSTVY PŘÍJEZDOVÉ KOMUNIKACE, PARKOVIŠTĚ A MANIPULAČNÍ PLOCHY ACO 11+, MOD. 40MM
- SPOJOVACÍ POSTŘÍK ACL 16+, NEMOD. 60MM
- SPOJOVACÍ POSTŘÍK ACP 22 50MM
- INFILTRAČNÍ POSTŘÍK ŠD 0-32 200MM
- ŠD 0-63 (MZ) 200MM
- CELKEM 550MM

- KONSTRUKČNÍ VRSTVY SBĚRNÉHO DVORA ODPADŮ CEMENTOBETONOVÝ KRYT CB II 200MM
- SC C 3/4 180MM
- ŠD 0-63 (MZ) 250MM
- CELKEM 630MM

- KONSTRUKČNÍ VRSTVY V MÍSTĚ VJEZDU DO SD ZÁMKOVÁ DLAŽBA 80MM
- DRŤ FR 4-8 50MM
- ŠD 0-32 200MM
- ŠD 0-63 (MZ) 200MM
- CELKEM 530MM

SEZNAM OBJEKTŮ:

- SO 01 PROVOZNÍ A SOCIÁLNÍ OBJEKT
- SO 02 PŘÍPOJKA VODY A KANALIZACE
- SO 03 PŘÍPOJKA NN
- SO 04 VENKOVNÍ OSVĚTLENÍ, ELEKTROINSTALACE
- SO 05 PŘÍSTŘEŠKY, SKLADY
- SO 06 KOMUNIKACE A ZPEVNĚNÉ PLOCHY
- SO 07 ODVOD SRÁŽKOVÝCH VOD
- SO 08 OPLOCENÍ
- SO 09 VÁHA
- SO 10 VEGETAČNÍ ÚPRAVY
- SO 11 PROTIHLUKOVÁ STĚNA

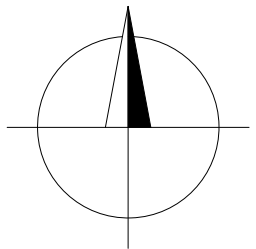


PŘEHLEDNÁ SITUACE:



SO 02

VÝŠKOVÝ SYSTÉM : BALT p.v.  
SOUŘADNICOVÝ SYSTÉM : S-JTSK

ZODPOVĚDNÝ PROJEKTANT : ING. JAROSLAV STRATIL			INVESTOR:		
INVESTOR : MĚSTO KYJOV		DATUM : 08/2023			
KATASTR : KYJOV		STUPEŇ : DPS			
STAVBA:  <div>SBĚRNÝ DVŮR ODPADŮ - KYJOV SO 02 - PŘÍPOJKA VODY A KANALIZACE</div>					
PŘÍLOHA :		SITUACE		1 : 250	D.2