
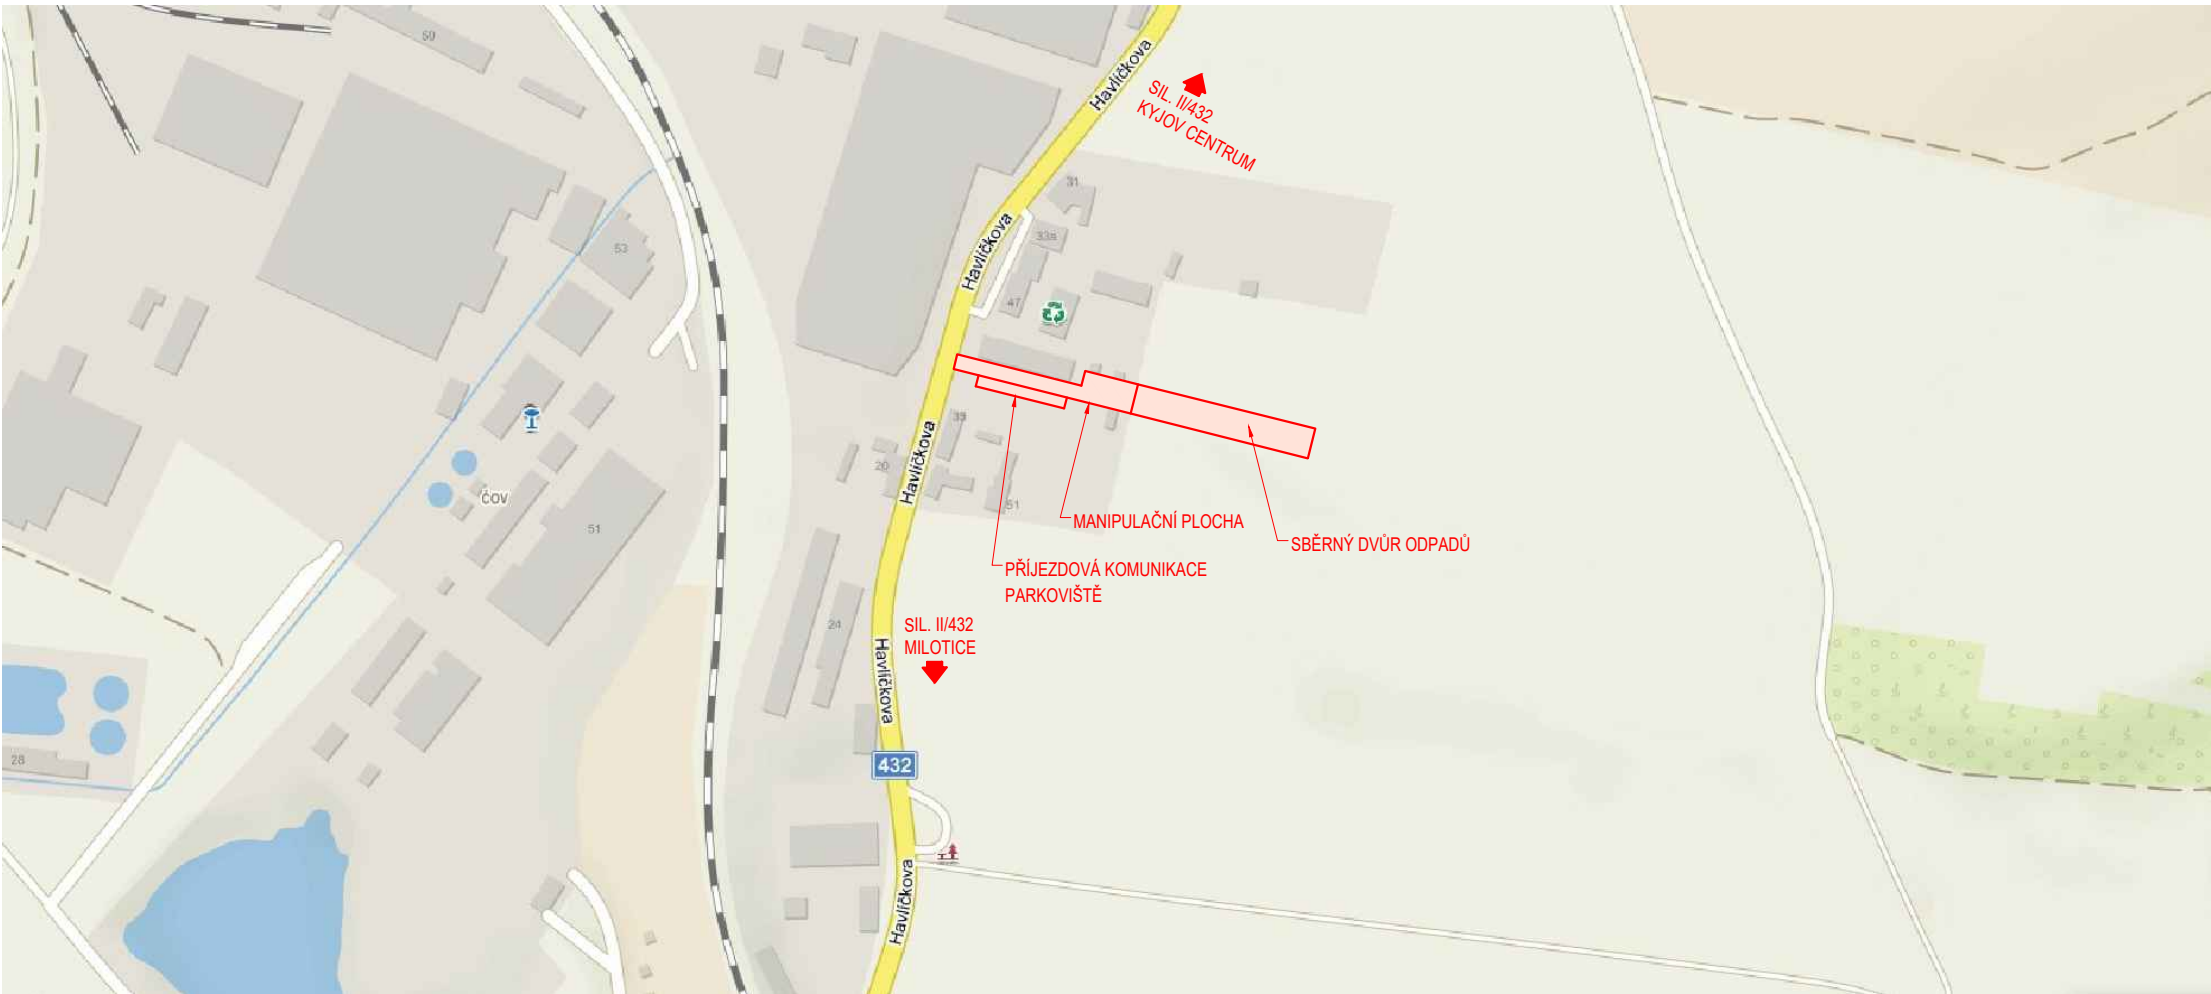
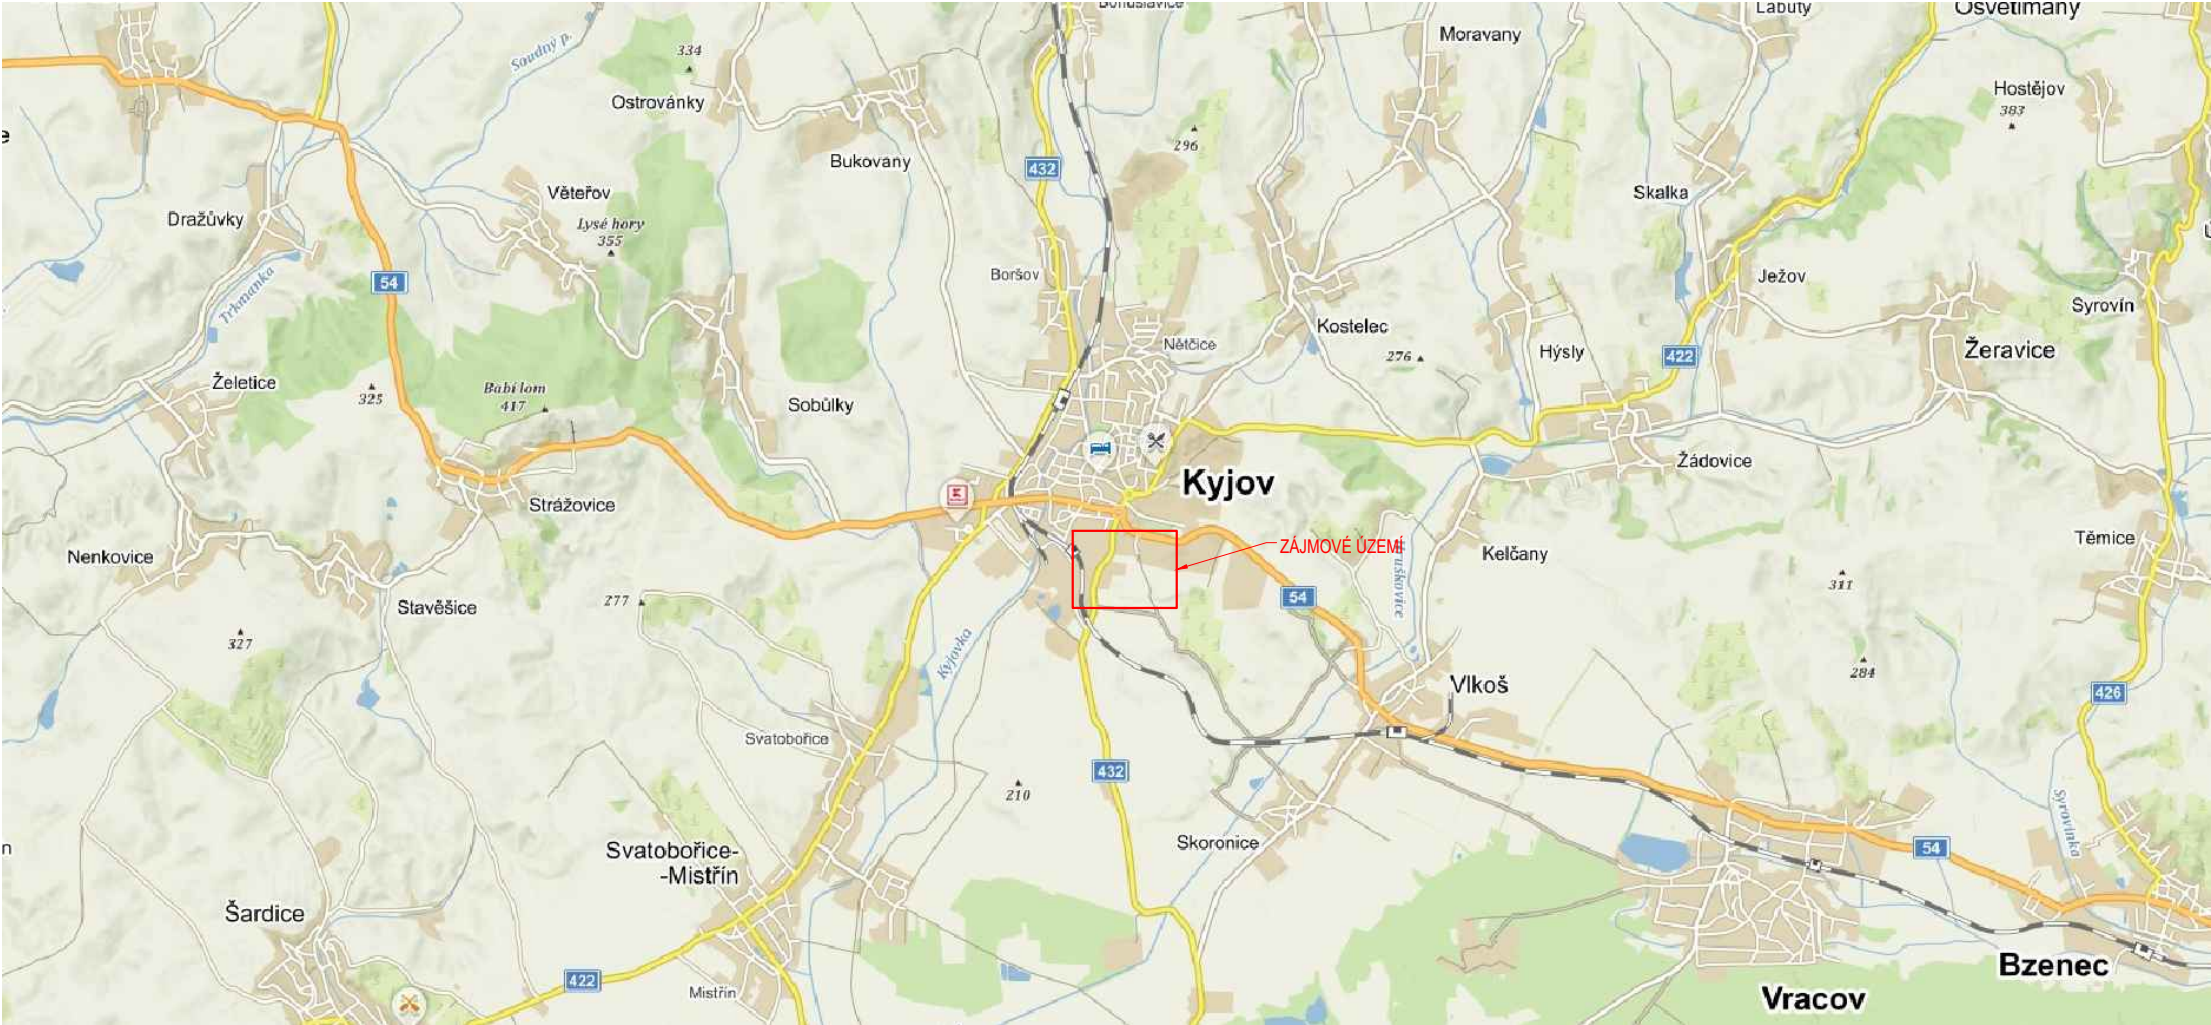


SITUACE ŠIRŠÍCH VZTAHŮ

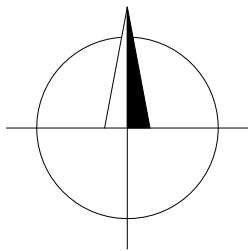

C

VÝŠKOVÝ SYSTÉM : BALT p.v.
SOUŘADNICOVÝ SYSTÉM : S-JTSK

ZODPOVĚDNÝ PROJEKTANT : ING. PAVEL TOMAN			INVESTOR:		
INVESTOR :	MĚSTO KYJOV	DATUM :	08/2023		
KATASTR :	KYJOV	STUPEŇ :	DPS		
STAVBA:					
SBĚRNÝ DVŮR ODPADŮ - KYJOV					
PŘÍLOHA :			MĚŘITKO :	PŘÍLOHA :	PARÉ Č. :
SITUACE ŠIRŠÍCH VZTAHŮ			-	C.1	