

KATASTR
DRUH POZEMKU
ČÍSLO PARCELY
VZDÁLENOST ŠACHTIC

KYJOV							
ZPEVNĚNO				ORNÁ PŮDA			
4104/1		3718/20		3718/28			
12	16	6	18				

SMĚROVÉ POMĚRY

KANALIZACE DEŠŤOVÁ
STÁVAJÍCÍ

Š14 STÁVAJÍCÍ

ŠNOVÁ LOMOVÁ

Š1
DLE PD Ing. ZENDULKA


Š2
DLE PD Ing. ZENDULKA

Š0 DLE PD Ing. ZENDULKA
STAVÍDKO, REGULÁTOR

NAPOJENÍ ODTOKU ZE ZPEVNĚNÉ PLOCHY

M 1:500/1:100

STŘEDEM DVORA - MONOLITICKÝ BETONOVÝ ŽLAB, KRYTÝ LITINOVÝM ROŠTEM
KM 0,054 - 0,090 - ROZMĚRY š = 0,5 m, h = 0,5 m, dl. 36 m
DNO TVOŘENO DRTÍ S RETENCÍ 63 mm A SPOJENO S RETENCÍ
KM 0,090 - 0,1665 JÍMACÍ ŽLAB HAURATON 400 mm - po konec plochy

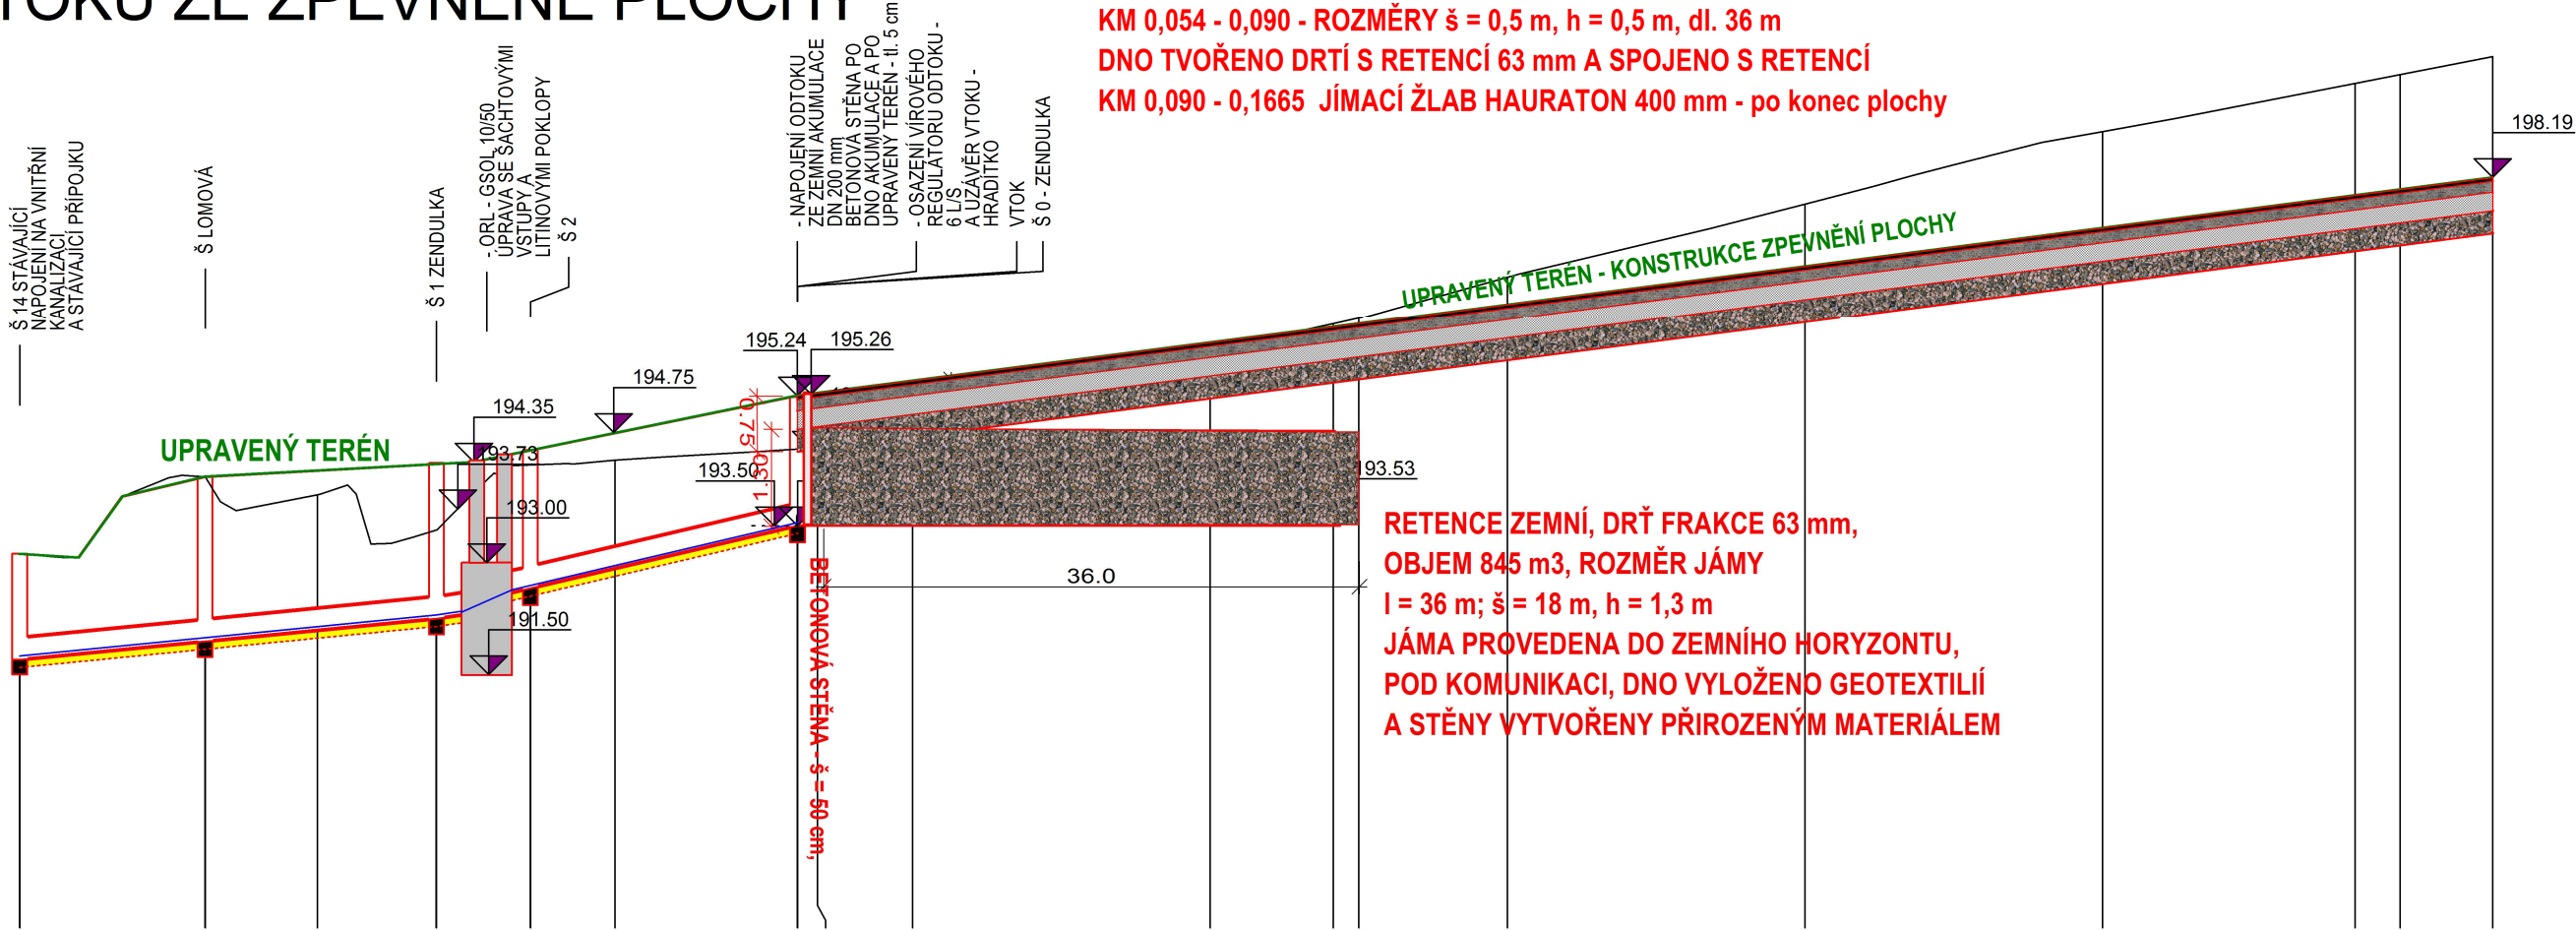

HLOUBKA VÝKOPU

KÓTA NIVELETY POTRUBÍ

TERÉN

SROVNÁVACÍ ROVINA
STANIČENÍ V KM

STANIČENÍ V M

SKLON POTRUBÍ NA DÉLKU

DRUH POTRUBÍ

ZPŮSOB TĚŽENÍ

KAPACITA Q[l/s],v[m/s]

NAVRHOVANÝ Q[l/s],v[m/s]

1.96%	28.01m	8.82%	4.69%	19.18m		
PP ULTRARIB 2 - 300/4					MONOLITICKÝ BET. ŽLAB, KRYTÝ ROŠTEM	KM 0,090 - 0,1665 JÍMACÍ ŽLAB HAURATON 400 mm - PO KONEC PLOCHY
STROJNĚ					KM 0,054 - 0,090 -	
189.4	2.68	406.8	295.3	4.18	ROZMĚRY š = 0,5 m, h = 0,5 m, dl. 36 m	
6.0	0.99 (50)	6.0	6.0	1.34 (40)		