





PODEĽNÝ ŘEZ V OSE

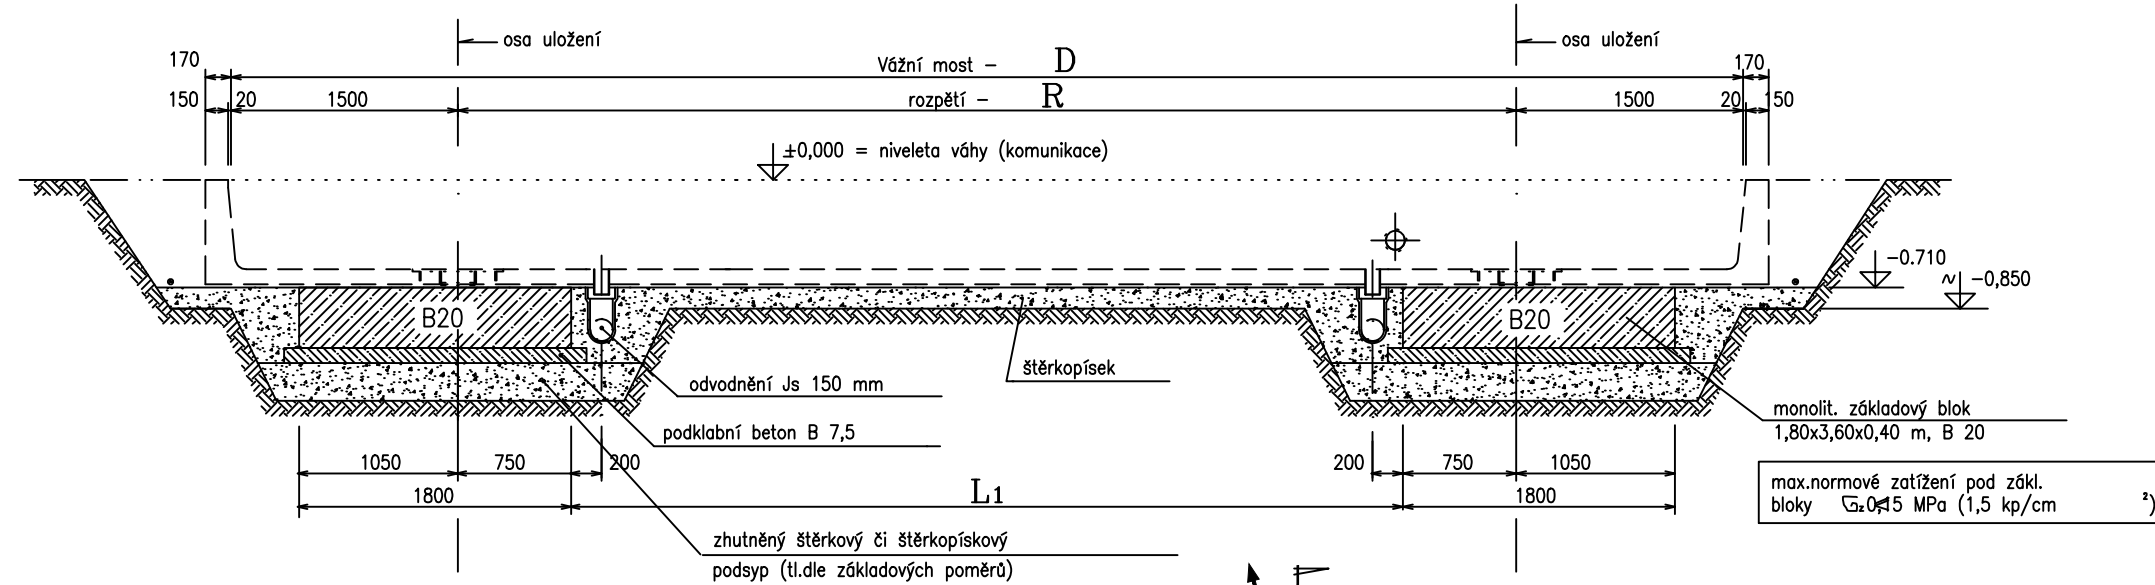

PŮDORYS

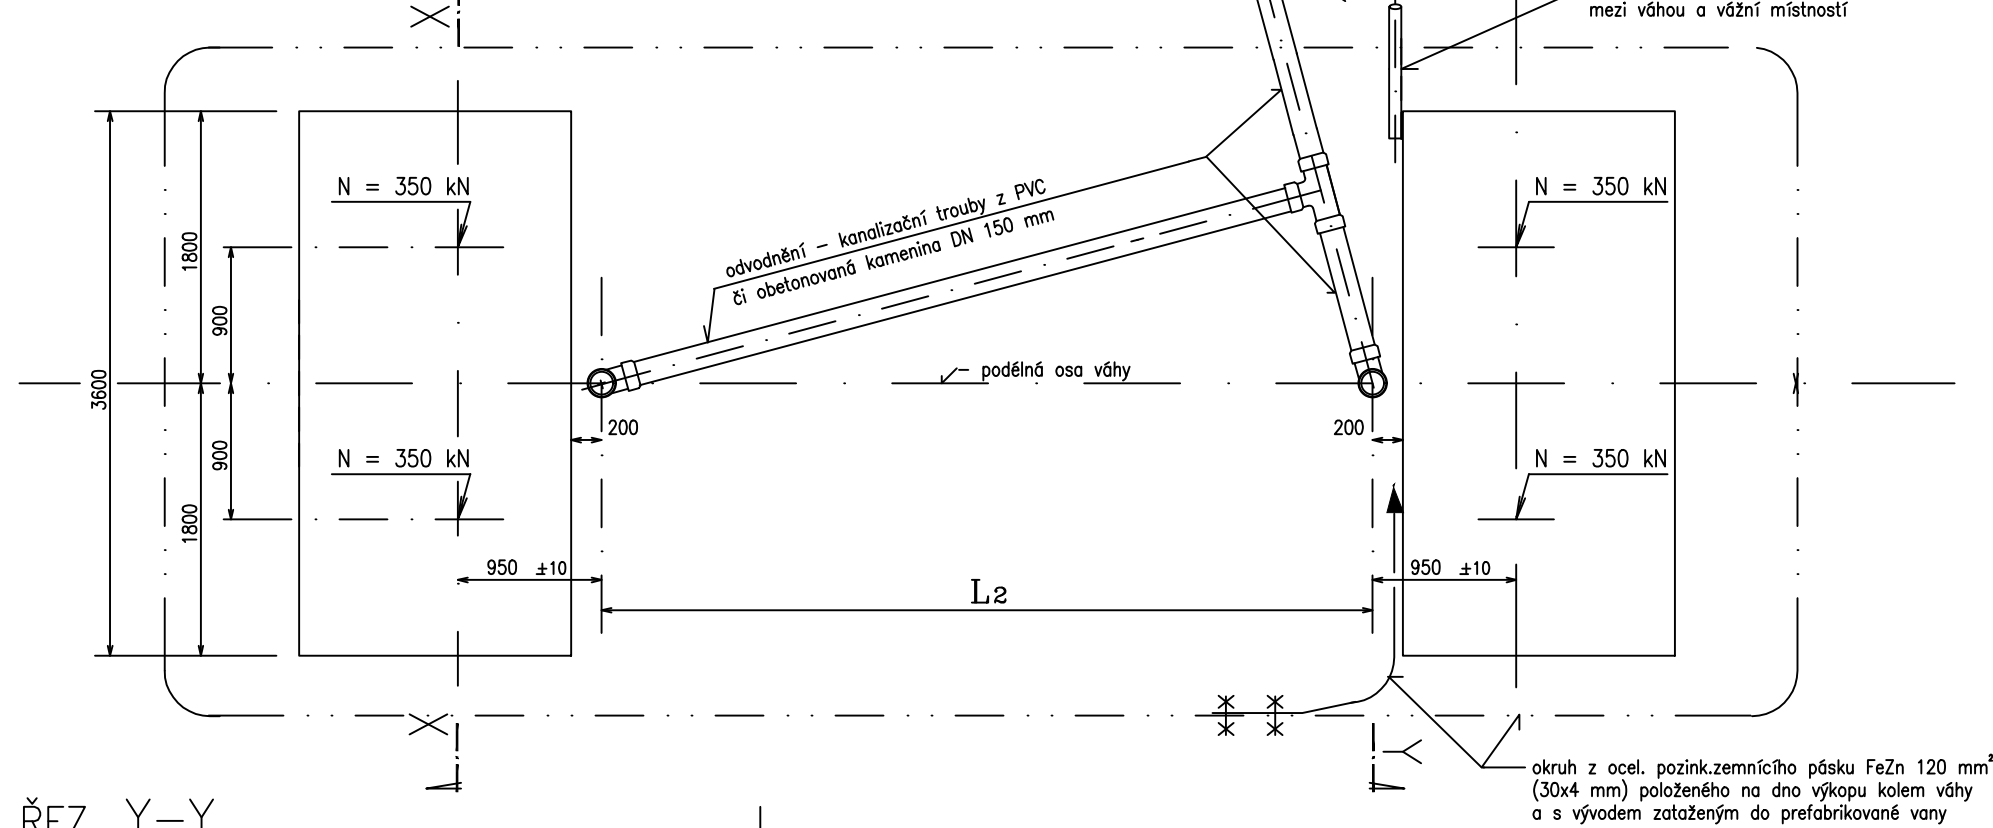


ŘEZ Y-Y

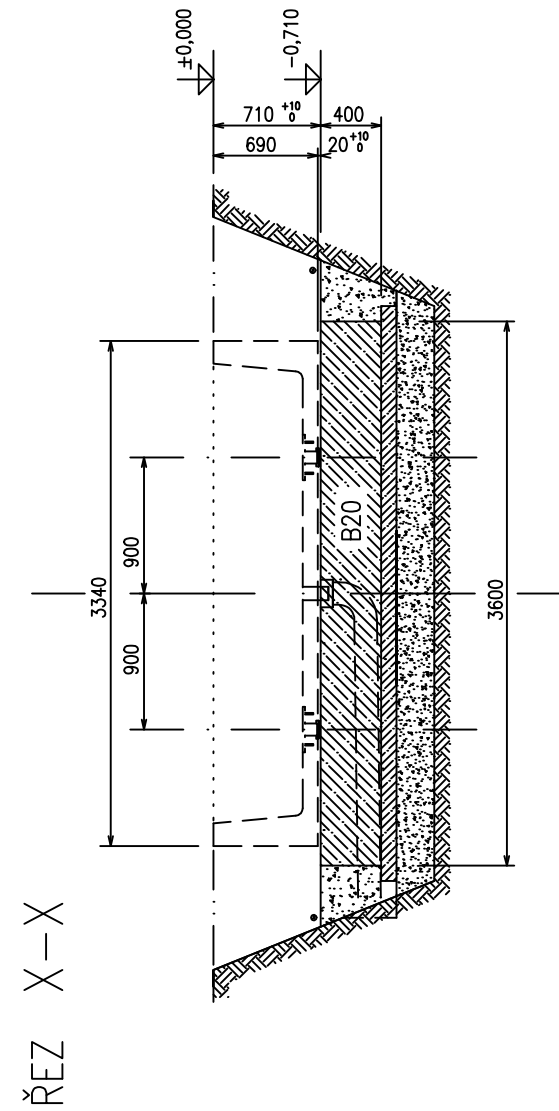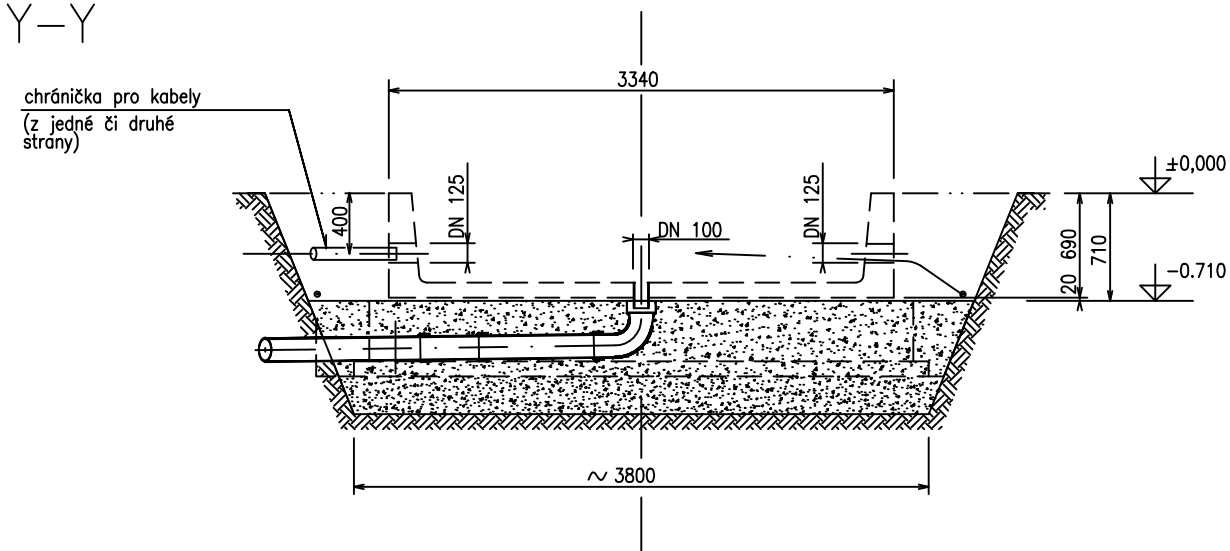

VÁHA DELKY D (m)	ROZMĚRY (mm)		
	R	L ₁	L ₂
8	5000	3500	3100 ±10
9	6000	4500	4100 ±10
10	7000	5500	5100 ±10

SO 09

VÝŠKOVÝ SYSTÉM : BALT p.v.
SOUŘADNICOVÝ SYSTÉM : S-JTSK

ZODPOVĚDNÝ PROJEKTANT : ING. PAVEL TOMAN		INVESTOR:	
INVESTOR :	MĚSTO KYJOV	DATUM :	08/2023
KATASTR :	KYJOV	STUPEŇ :	DPS
STAVBA:			
<p style="text-align: center;">SBĚRNÝ DVŮR ODPADŮ - KYJOV SO 09 - VÁHA</p>		MĚŘÍTKO :	PŘÍLOHA : PARÉ Č. :
PŘÍLOHA :		1 : 50	D.3.2