



Pohled jihovýchodní

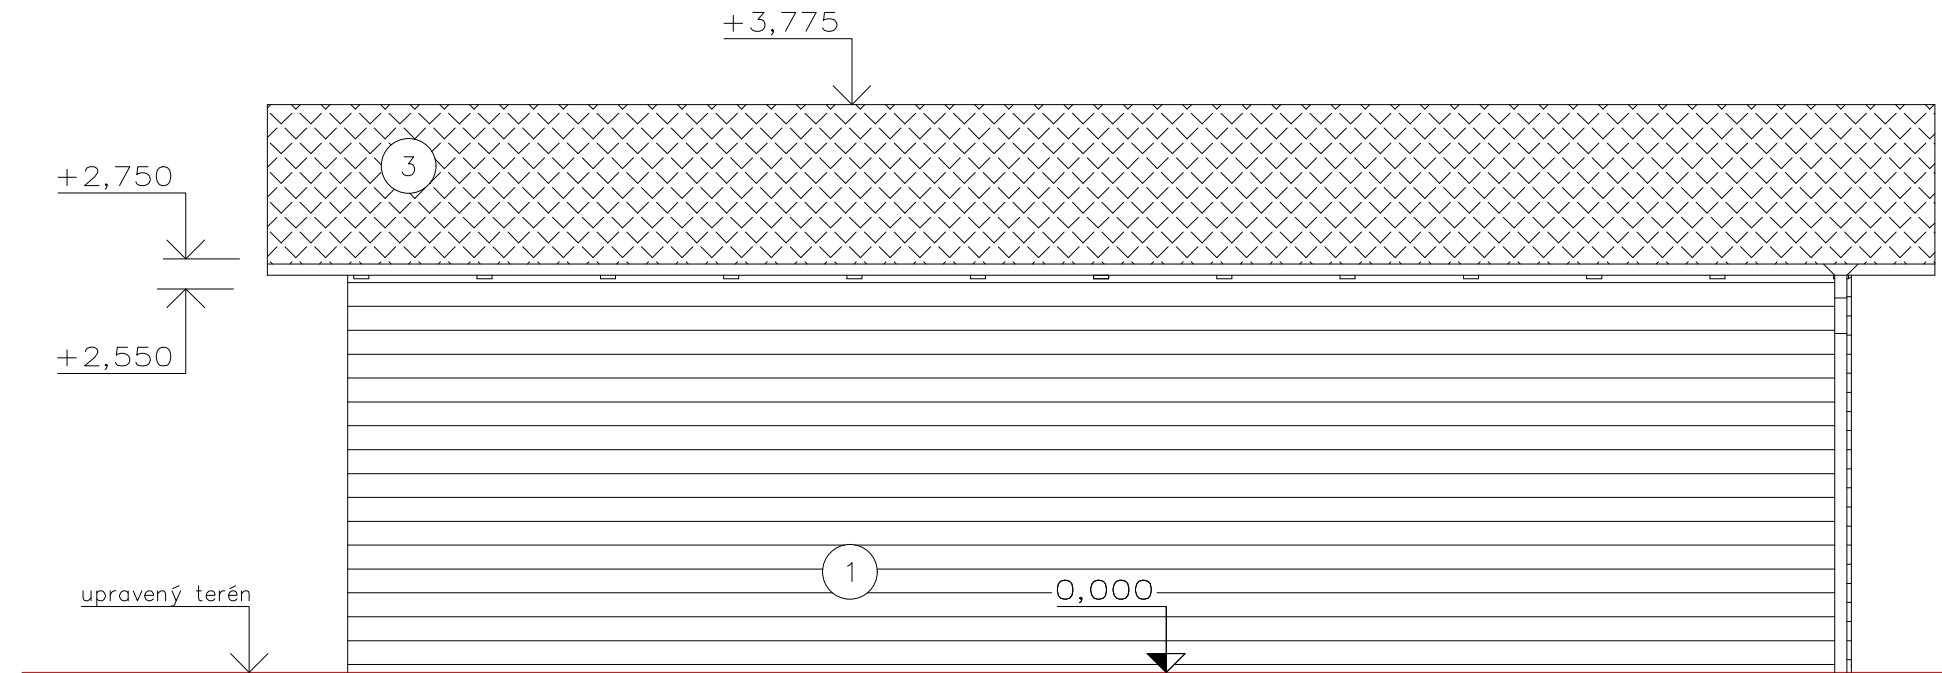

Pohled severovýchodní

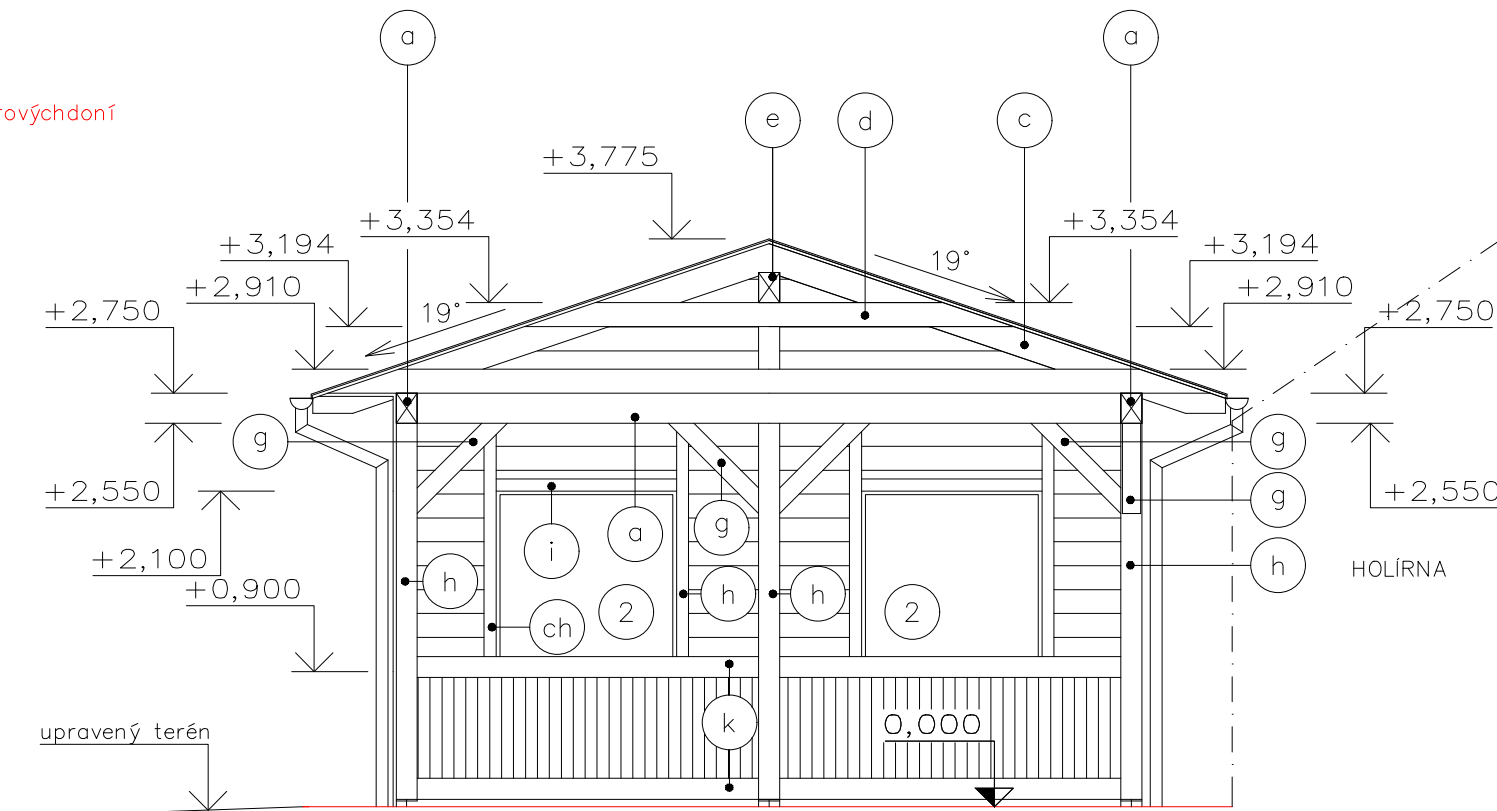

legenda ostatních značek

- ① dřevěné deskové opláštění
- ② okenní výplně skleněné fixní
- ③ plechová střešní krytina
- ④ dřevěné zábradlí výšky 1,0 m od podlahy objektu

0,000 = podlaha 1.NP = podlaha 1.NP Holírny  
na pozemku st. parc. č. 260 v k.ú. Oborná

<b>VYPRACOVAL:</b> Zdeněk Pohl Smetanova 1468/30 792 01 Bruntál tel.: 733317100 e-mail:	<b>KONTROLOVAL:</b> Ing. Lukáš Hrubý Světlá 325 793 31 Světlá Hora ČKAIT 1103709 tel.: e-mail:	<b>ZODPOVĚDNÝ PROJEKTANT:</b> Ing. Vladimír Šarman Pod Ježníkem 2384/23 794 01 Krnov ČKAIT 1200927 tel.: e-mail:
Stupeň PD: společné povolení	popis, otisk autorizačního razítka Formát	
Objednatel: Obec Oborná Oborná 80 792 01 Bruntál	2x A4	
Akce: zastřešené posezení u Holírny v k.ú. Oborná	Měřítko 1 : 50	
Výkres: pohled severovýchodní a jihovýchodní	Č. výkresu	Datum 02/2024 Číslo výtisku
		d.7