


REKONSTRUKCE ULICE ZA PŘÍHONEM, BYSTRICE POD HOSTÝNEM
KOORDINAČNÍ SITUAČNÍ VÝKRES
M 1:500

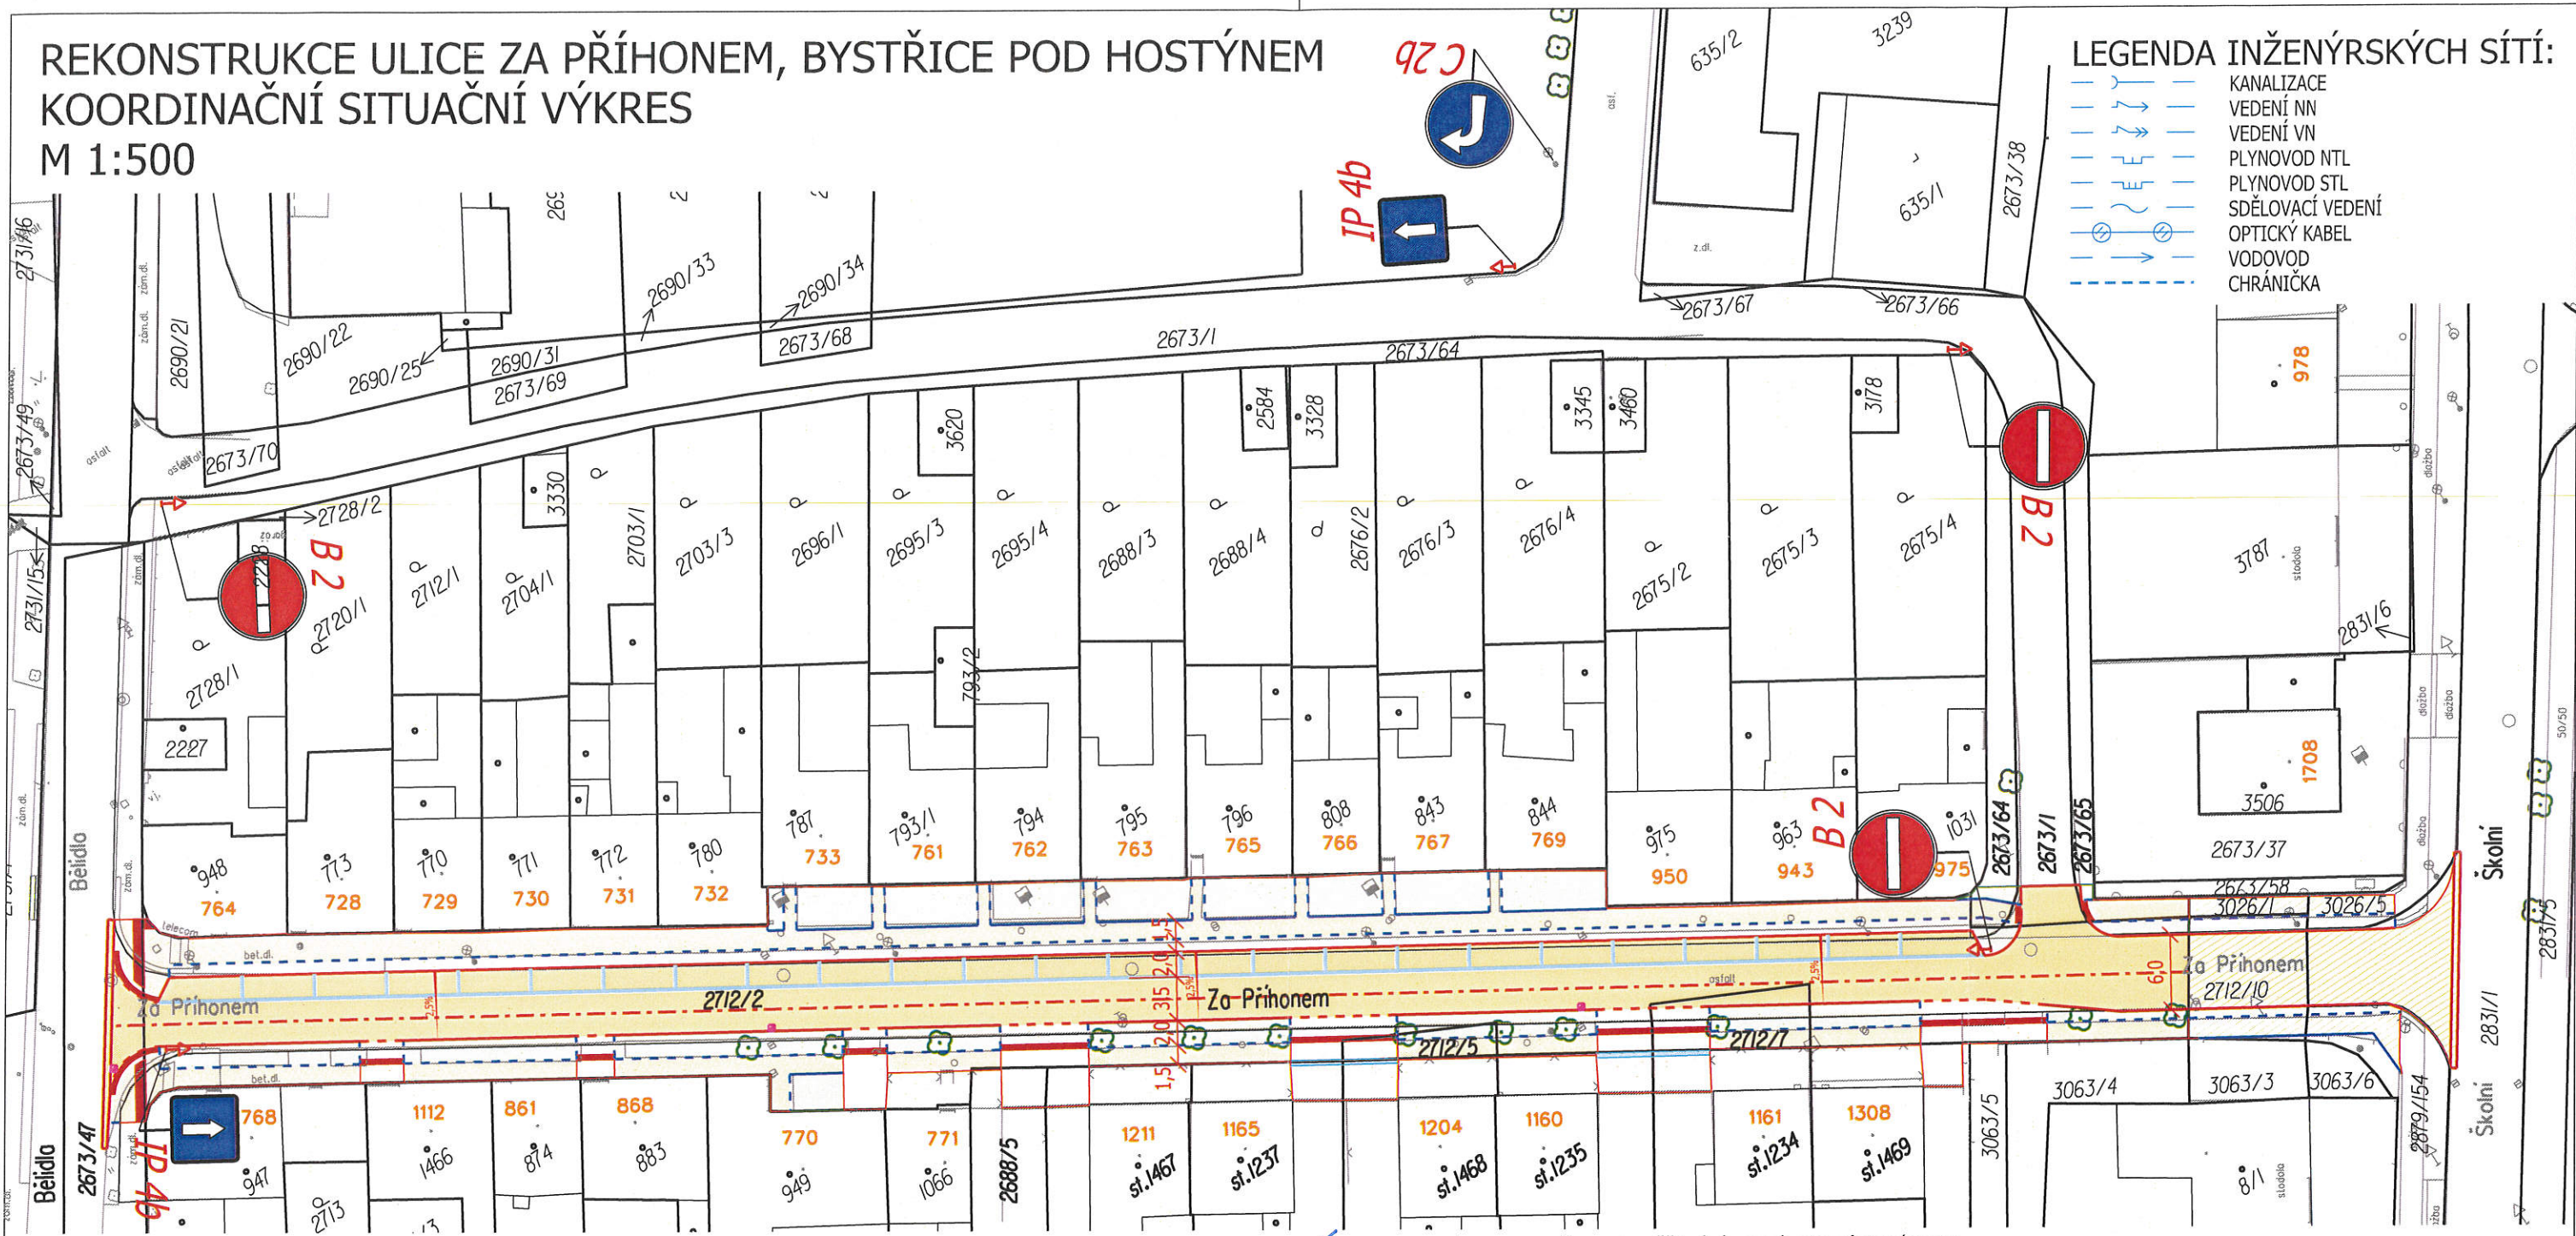

LEGENDA:

- 269 268

HRANICE PARCEL K. Ú. BYSTRICE POD HOSTÝNEM S PARCELNÍMI ČÍSLY
- ZAMĚŘENÍ STÁVAJÍCÍHO POLOHOPOISU
- SO 101 VOZOVKA MK UL. ZA PŘÍHONEM
- ASFALTOBETON ACO 11
- OSA VOZOVKY MK
- SILNIČNÍ OBRUBNÍK (PŘEVÝŠENÍ MIN. 8 cm)
- SILNIČNÍ OBRUBNÍK NÁJEZDOVÝ (PŘEVÝŠENÍ MAX. 5 cm)
- VYMEZENÍ STÁNÍ - VODOROVNÉ DOPRAVNÍ ZNAČENÍ
- PRACOVNÍ SPÁRA - VYPLNĚNA MODIF. ASF. ZÁLIVKOU
- SO 102 CHODNÍKY
- ZÁMKOVÁ DLAŽBA DL. 60 mm
- SJEZDY - ZÁMKOVÁ DLAŽBA DL. 80 mm
- VAROVNÝ PÁS š. 0,4 m - RELIÉFNÍ ZÁM. DLAŽBA 80 mm
- VODÍČÍ LINIE š. 0,4 m - SPECIÁLNÍ DRÁŽKOVÁ DLAŽBA 80 mm
- CHODNÍKOVÝ OBRUBNÍK (PŘEVÝŠENÍ MIN. 6 cm - VODÍČÍ LINIE)
- CHODNÍKOVÝ OBRUBNÍK (ZAPUŠTĚNÝ)
- SO 103 VEGETAČNÍ ÚPRAVY
- ZATRAVNĚNÍ A VÝŠKOVÉ UROVNÁNÍ NA OKOLNÍ TERÉN

MĚSTSKÝ ÚŘAD
Masarykovo nám. 137
768 61 Bystřice pod Hostýnem
odbor stavební a životního prostředí

Č. j. MURPH 1488/1024

POLOHU VEDENÍ NELZE VYTÝČOVAT ODMĚŘOVÁNÍM VZDÁLENOSTÍ NA VÝKRESE.
PŘESNÉ VYZNAČENÍ VŠECH VEDENÍ INŽENÝRSKÝCH SÍTÍ BUDE PROVEDENO PŘED ZAHÁJENÍM STAVBY.
PODÉLNÝ A PŘÍČNÝ SKLON ZPEVNĚNÝCH PLOCH KOPÍRUJE STÁVAJÍCÍ TERÉN. SMĚROVÉ A VÝŠKOVÉ VEDENÍ TRASY PROVÉST PLYNULÝMI KŘIVKAMI.
CELKOVÝ SKLON POVRCHU MUSÍ BÝT PO CELÉ PLOŠE MIN. 0,5% PO CELÉ TRASE Z DŮVODU BEZPEČNÉHO ODVODNĚNÍ.

PROJEKTANT	VYPRACOVAL	ČKAIT	<div>Tom's Roads s.r.o.</div> <div>projekce dopravních staveb</div> <div>Tyršova 931</div> <div>768 61 Bystřice pod Hostýnem</div> <div>IČ: 059 58 423</div>	
ING. TOMÁŠ OLŠA	ING. TOMÁŠ OLŠA	1202125		
VÝŠKOVÝ SYSTÉM: BpV	SOUŘADNÝ SYSTÉM: S-JTSK	±0,000 = NEUVEDENO		
KRAJ / MĚSTO	ZLÍNSKÝ	BYSTRICE POD HOSTÝNEM	STUP.DOK.	DUSP
OBJEDNATEL	MĚSTO BYSTRICE POD HOSTÝNEM, MASARYKOVO NÁM. 137, 768 61		DATUM	11/2023
AKCE: <div>REKONSTRUKCE ULICE ZA PŘÍHONEM BYSTRICE POD HOSTÝNEM</div>			Č. ZAKÁZKY	TR 2023_17
			MĚŘÍTKO	1:500
			FORMÁT	2 x A4
PŘÍLOHA: <div>SITUAČNÍ VÝKRESY KOORDINAČNÍ SITUAČNÍ VÝKRES</div>			Č. PŘÍLOHY	Č. SOUPRAVY
			C.3	