



VZOROVÝ PŘÍČNÝ ŘEZ - km 0,425 00

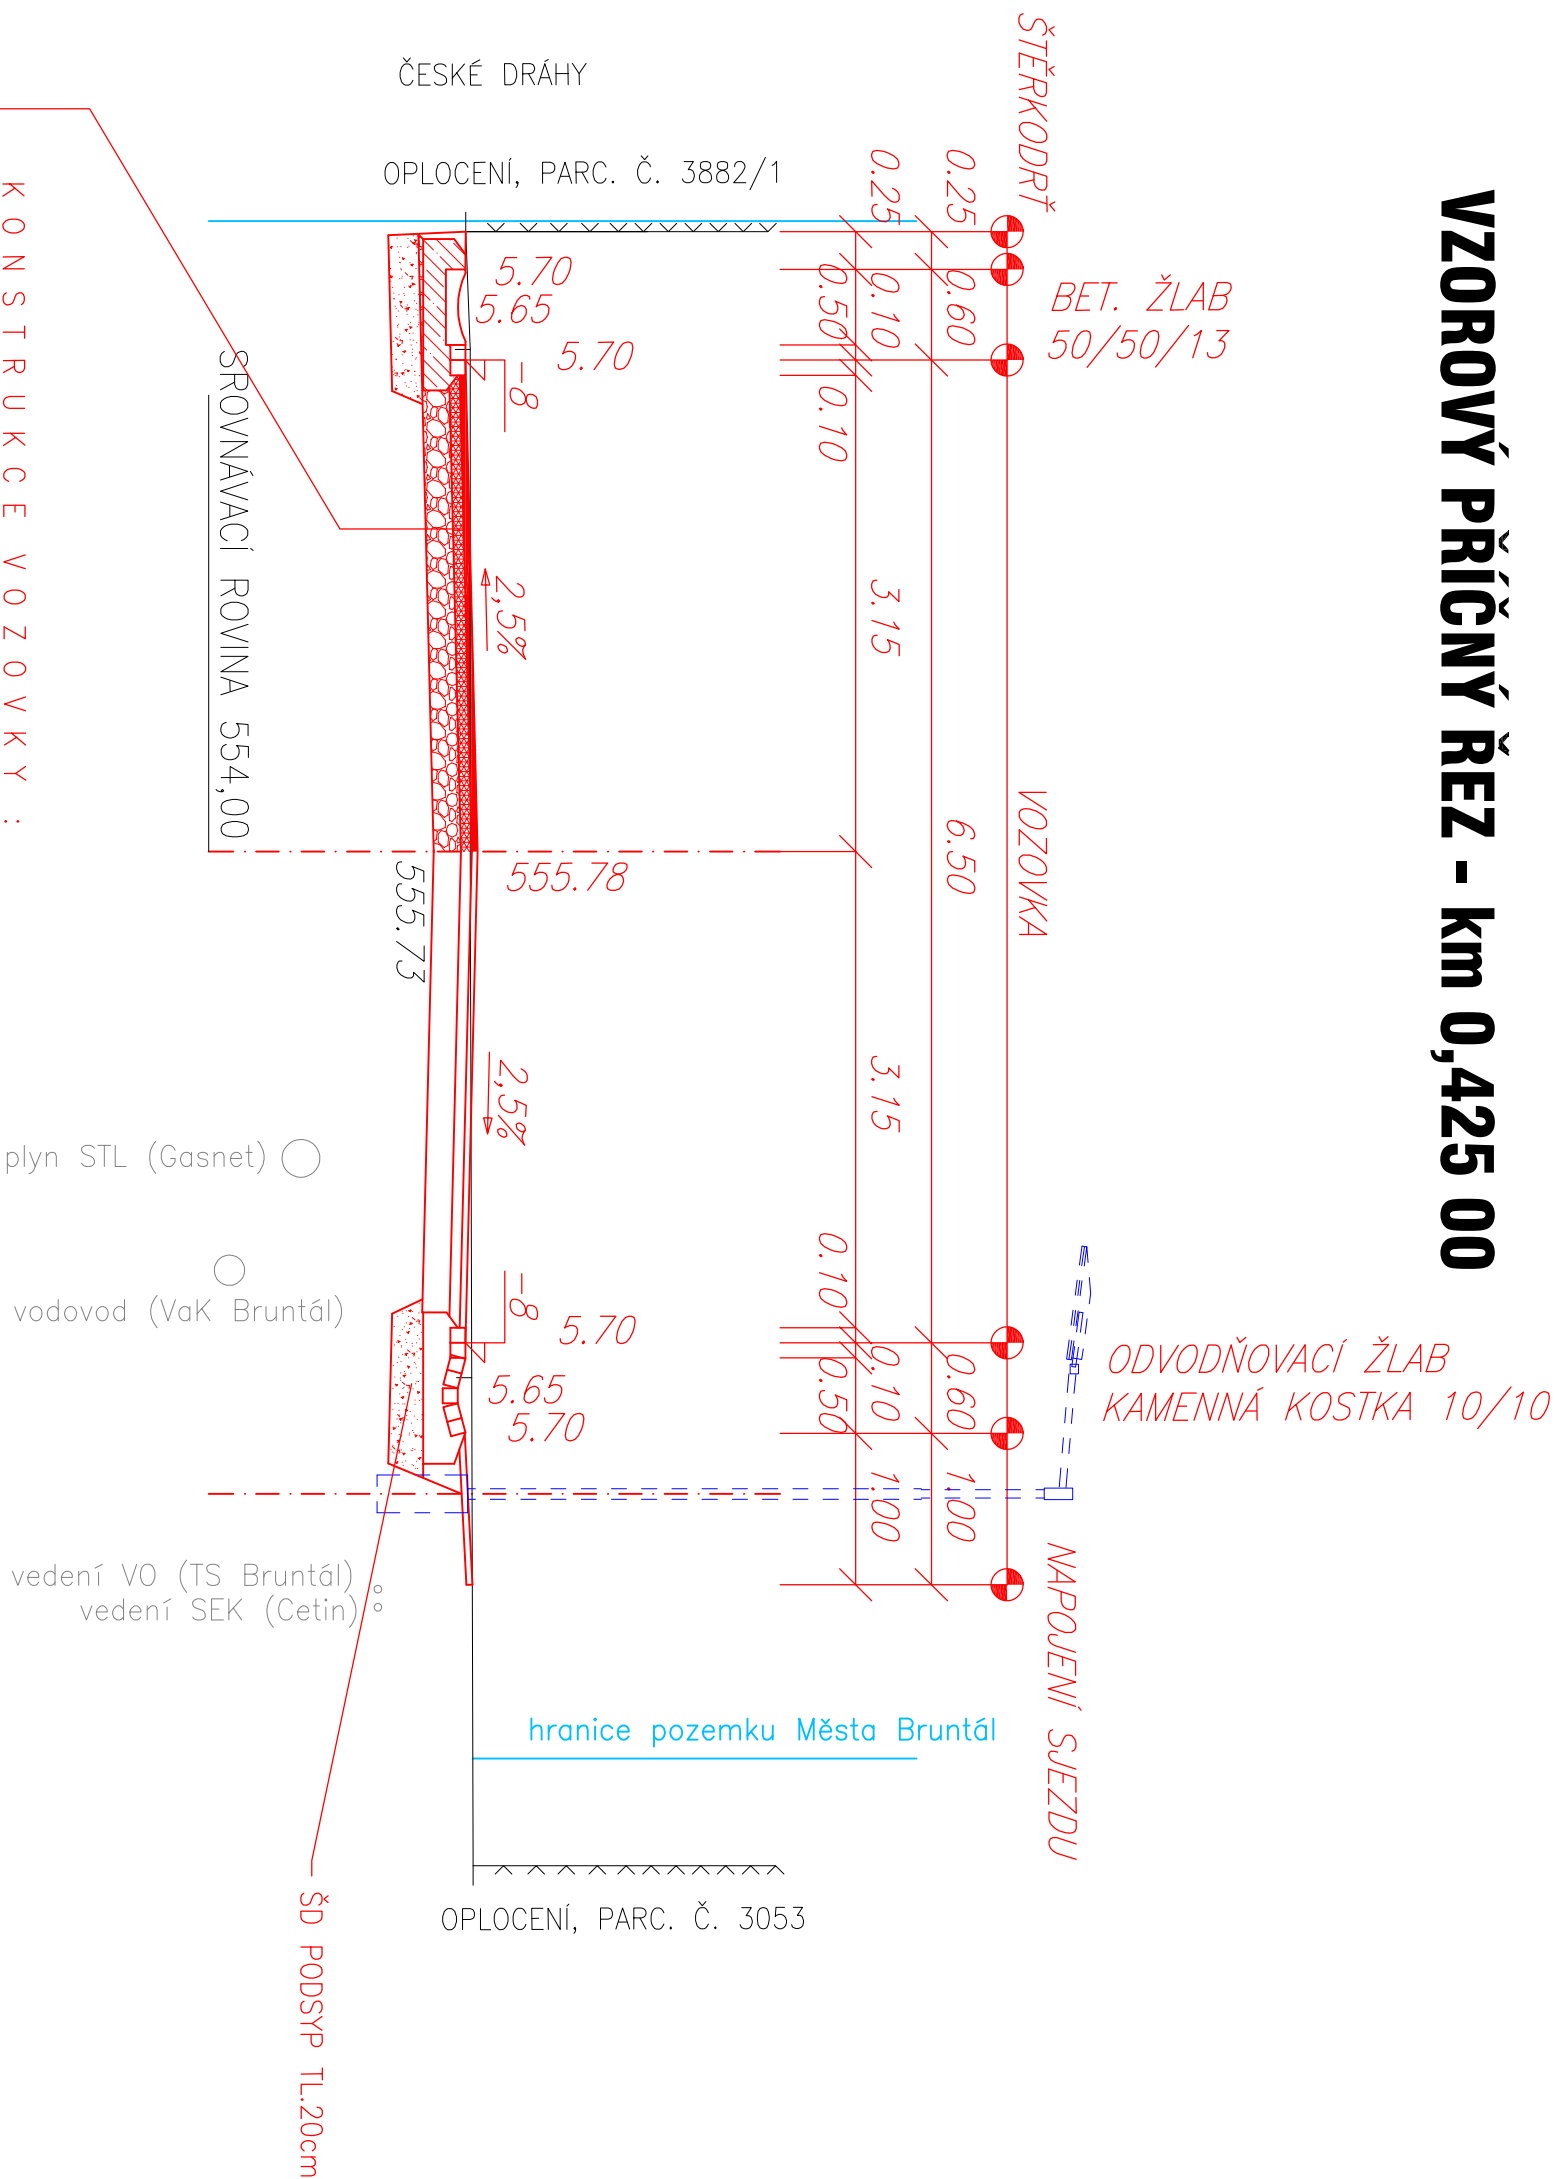

K O N S T R U K C E V O Z O V K Y :				
—	ASFALTOVÝ BETON, MODIFIK. ASF.	ACO 11+	40 mm	ČSN EN 13108-5
—	SPOJOVACÍ POSTŘÍK, ZBYT. MN. ASF. POJIVA 0,2-0,65kg/m²			ČSN 736129
—	ASFALTOVÝ BETON, MODIFIK. ASF.	ACP 16+	70 mm	ČSN EN 13108-1
—	INFILTRAČNÍ POSTŘÍK, ZBYT. MN. ASF. POJIVA 0,6-1,0kg/m²			ČSN 736129
—	RECYKLOVANÁ SMĚS 0-32 CA	RS	180 mm	ČSN 13285
STÁVAJÍCÍ KONSTRUKCE (MZ)				

HLAVNÍ PROJEKTANT:		PROJEKTANT:	VYPRACOVAL:
ING. DOLEŽEL PETR		ING. DOLEŽEL PETR	ING. DOLEŽEL ROBIN
KRAJ:	MORAVSKOSLEZSKÝ	MÍSTO:	BRUNTÁL
INVESTOR: MĚSTO BRUNTÁL			
NÁZEV AKCE:			
OPRAVA MÍSTNÍ KOMUNIKACE VRCHLICKÉHO, BRUNTÁL			
NÁZEV VÝKRESU:			
VZOROVÝ PŘÍČNÝ ŘEZ - KM 0,425 00			

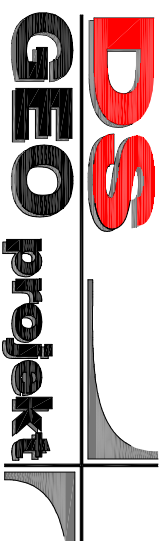

DS Projektování
a
geod. projekt
Ing. Petr Doležel
Na Šibeničku 42, 779 00 Olomouc

DATUM:	02/2024
FORMÁT:	2 A4
MĚŘITKO:	1:50
STUPEŇ PD:	DPS
ZAKÁZKA:	129063
SOUPRAVA:	VÝKRES:

4.2