




1 ZÚ KM 0,000 00

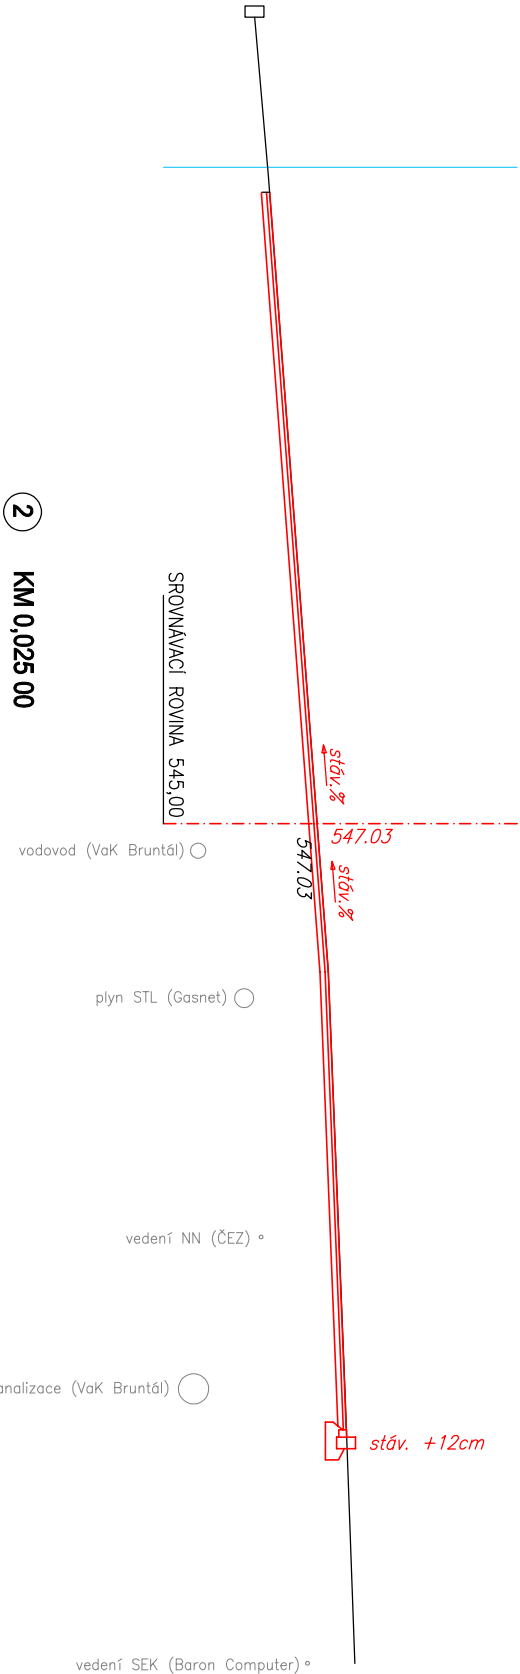


2 KM 0,025 00

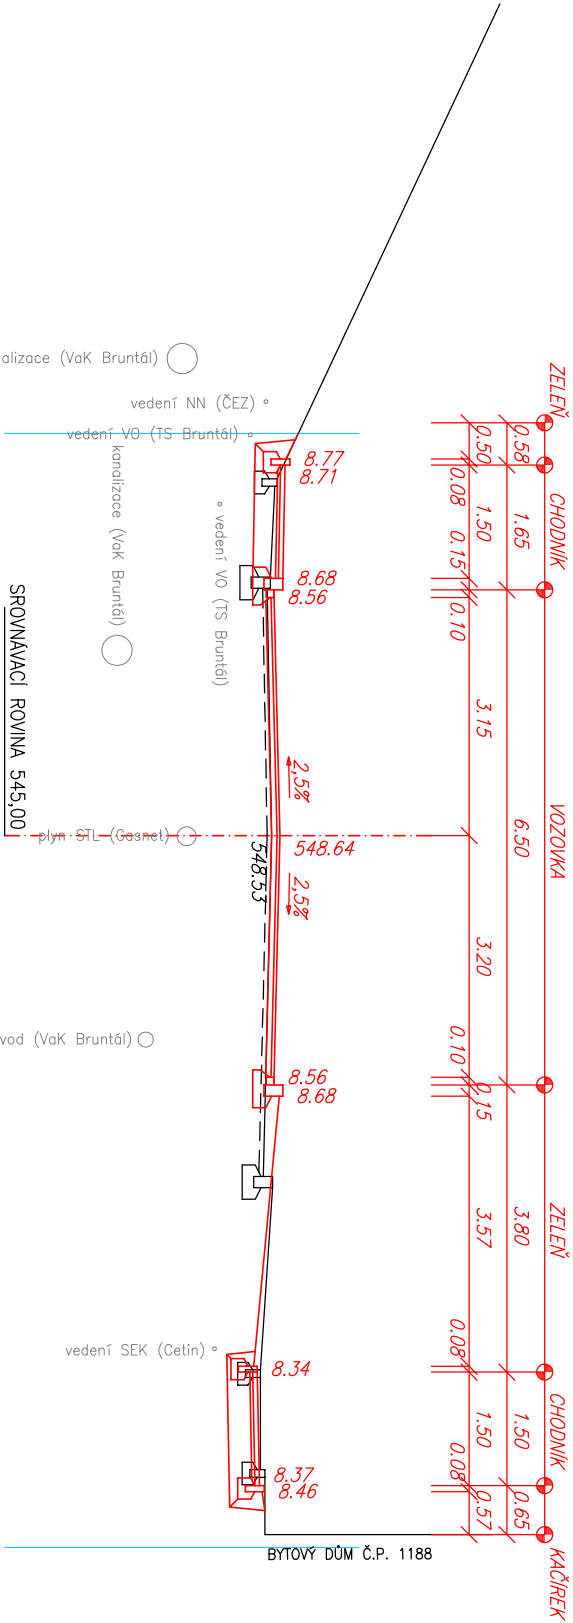

3 KM 0,050 00

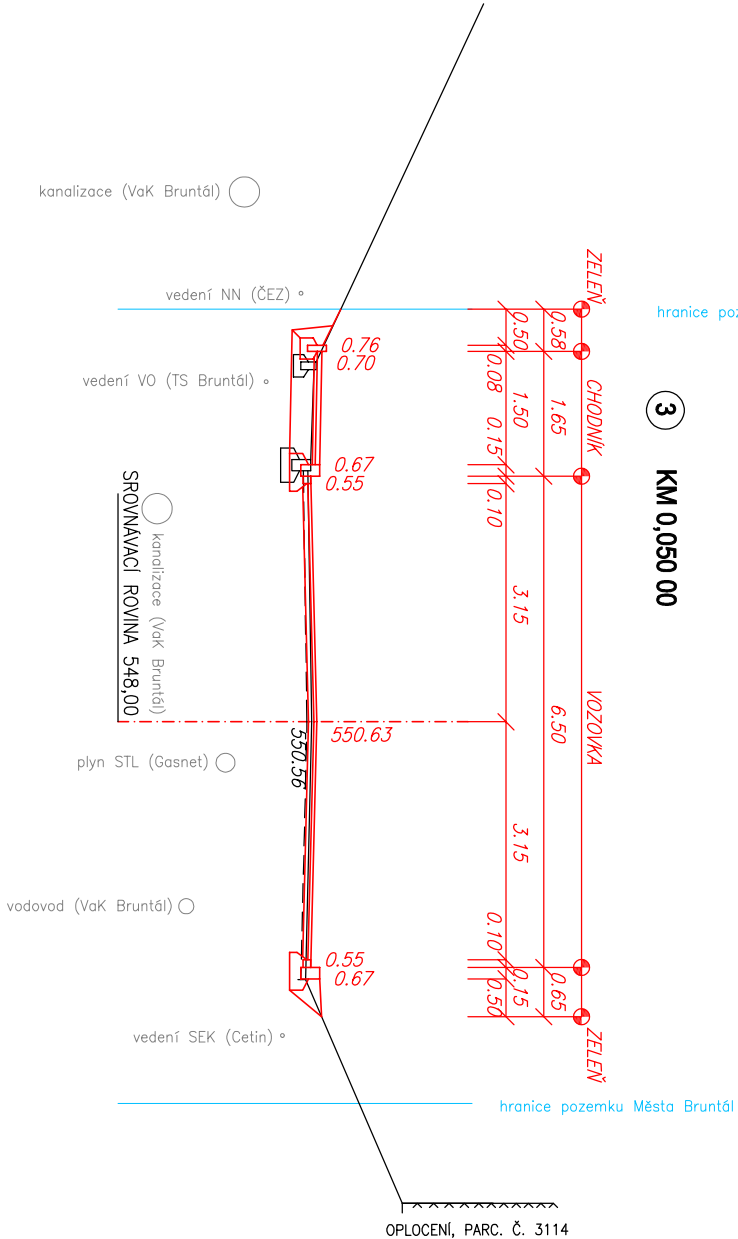

souřadnicový systém: JTSK, výškový systém: B.p.v.

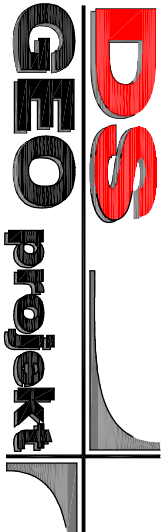

| | | |
|-------------------------|-----------------------------------------------|--------------------|
| HLAVNÍ PROJEKTANT: | PROJEKTANT: | VYPRACOVAL: |
| ING. DOLEŽEL PETR | ING. DOLEŽEL PETR | ING. DOLEŽEL ROBIN |
| KRAJ: MORAVSKOSLEZSKÝ | MÍSTO: BRUNTÁL | |
| INVESTOR: MĚSTO BRUNTÁL | | |
| NÁZEV AKCE: | OPRAVA MÍSTNÍ KOMUNIKACE VRCHLICKÉHO, BRUNTÁL | |
| NÁZEV VÝKRESU: | CHARAKTERISTICKÉ PŘÍČNÉ ŘEZY | |
| DATUM: | 02/2024 | |
| FORMÁT: | 2 A4 | |
| MĚŘÍTKO: | 1:100 | |
| STUPEŇ PD: | DPS | |
| ZAKÁZKA: | 129063 | |
| SOUPRAVA: | VÝKRES: | 5 |