



VZOROVÝ PŘÍČNÝ ŘEZ - km 0,014 00

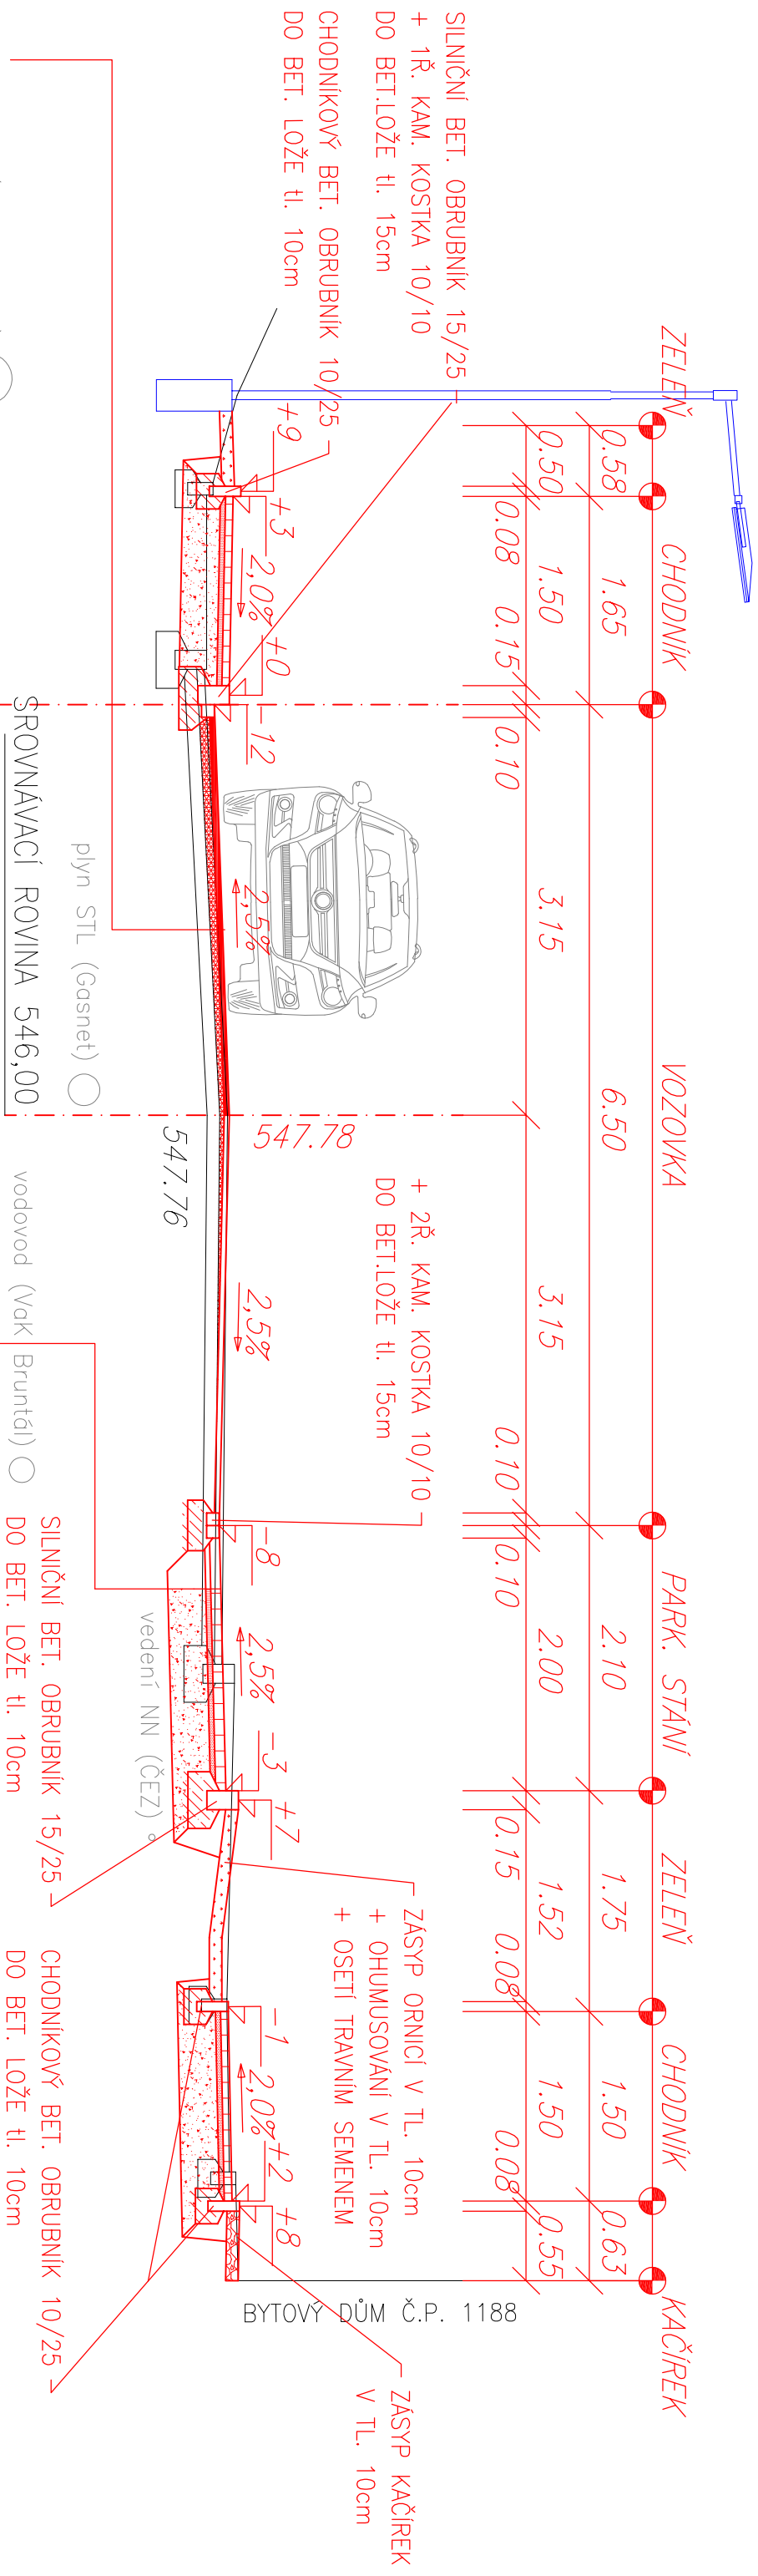

kanalizace (Vak Bruntál)		
K O N S T R U K C E V O Z O V K Y :		
ASFALTOVÝ BETON, MODIFIK. ASF.	ACO 11+	40 mm
ČSN EN 13108-5		
SPOJOVACÍ POSTŘÍK, ZBYT. MN. ASF. POJIVA 0,2-0,65kg/m ²		ČSN 736129
ASFALTOVÝ BETON, MODIFIK. ASF.	ACP 16+	70 mm
ČSN EN 13108-1		
STÁVAJÍCÍ KONSTRUKCE + dlažba z drobných kostek 10/10		

K O N S T R U K C E P A R K O V Í Š T Ě:	
– BETON.VEGETAČNÍ DLAŽBA 20/20 BARVA ŠEDÁ DL	80mm
ODDĚLENÍ PARK.STANÍ – DL. 20/10/8 BARVA BILÁ	
– LOŽE Z KAMENNÉ DRTI fr. 0–4	40mm
– ŠTĚRKODRŤ fr.0–32	ŠD _A 150mm
– ŠTĚRKODRŤ fr.0–32	ŠD _B 150mm
CELKEM	420mm

souřadnicový systém: JTSK, výškový systém: B.p.v.

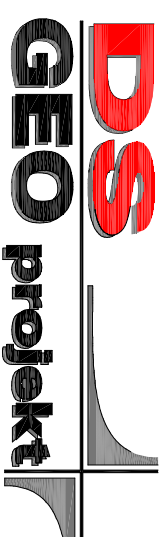

K O N S T R U K C E C H O D N Í K U :

BET. ZÁMK. DLAŽBA 20/10, BARVA ŠEDÁ

DL

60mm

ČSN 736131-1

LOŽE Z KAMENNÉ DRTI fr. 0-4

40mm

ČSN 736131-1

ŠTĚRKODRŤ fr.0-32

ŠD

300mm

ČSN 736126

CELKEM

400mm

HLAVNÍ PROJEKTANT:	PROJEKTANT:	VYPRACOVAL:
ING. DOLEŽEL PETR	ING. DOLEŽEL PETR	ING. DOLEŽEL ROBIN
KRAJ:	MORAVSKOSLEZSKÝ	MÍSTO: BRUNTÁL
INVESTOR:	MĚSTO BRUNTÁL	
NÁZEV AKCE:		
OPRAVA MÍSTNÍ KOMUNIKACE VRCHLICKÉHO, BRUNTÁL		
NÁZEV VÝKRESU:		
VZOROVÝ PŘÍČNÝ ŘEZ - KM 0,014 00		
DATUM:	02/2024	
FORMÁT:	2 A4	
MĚŘITKO:	1:50	
STUPĚŇ PD:	DPS	
ZAKAZKA:	129063	
SOUPRAVA:	VÝKRES:	
	4.1	

[illegible]