


ÚPRAVA PROSTRANSTVÍ KOLEM KOSTELA MISTRA JANA HUSA V UHERSKÉM BRODĚ
SO 03 SADOVÉ ÚPRAVY - VYTYČOVACÍ PLÁN
M 1: 200

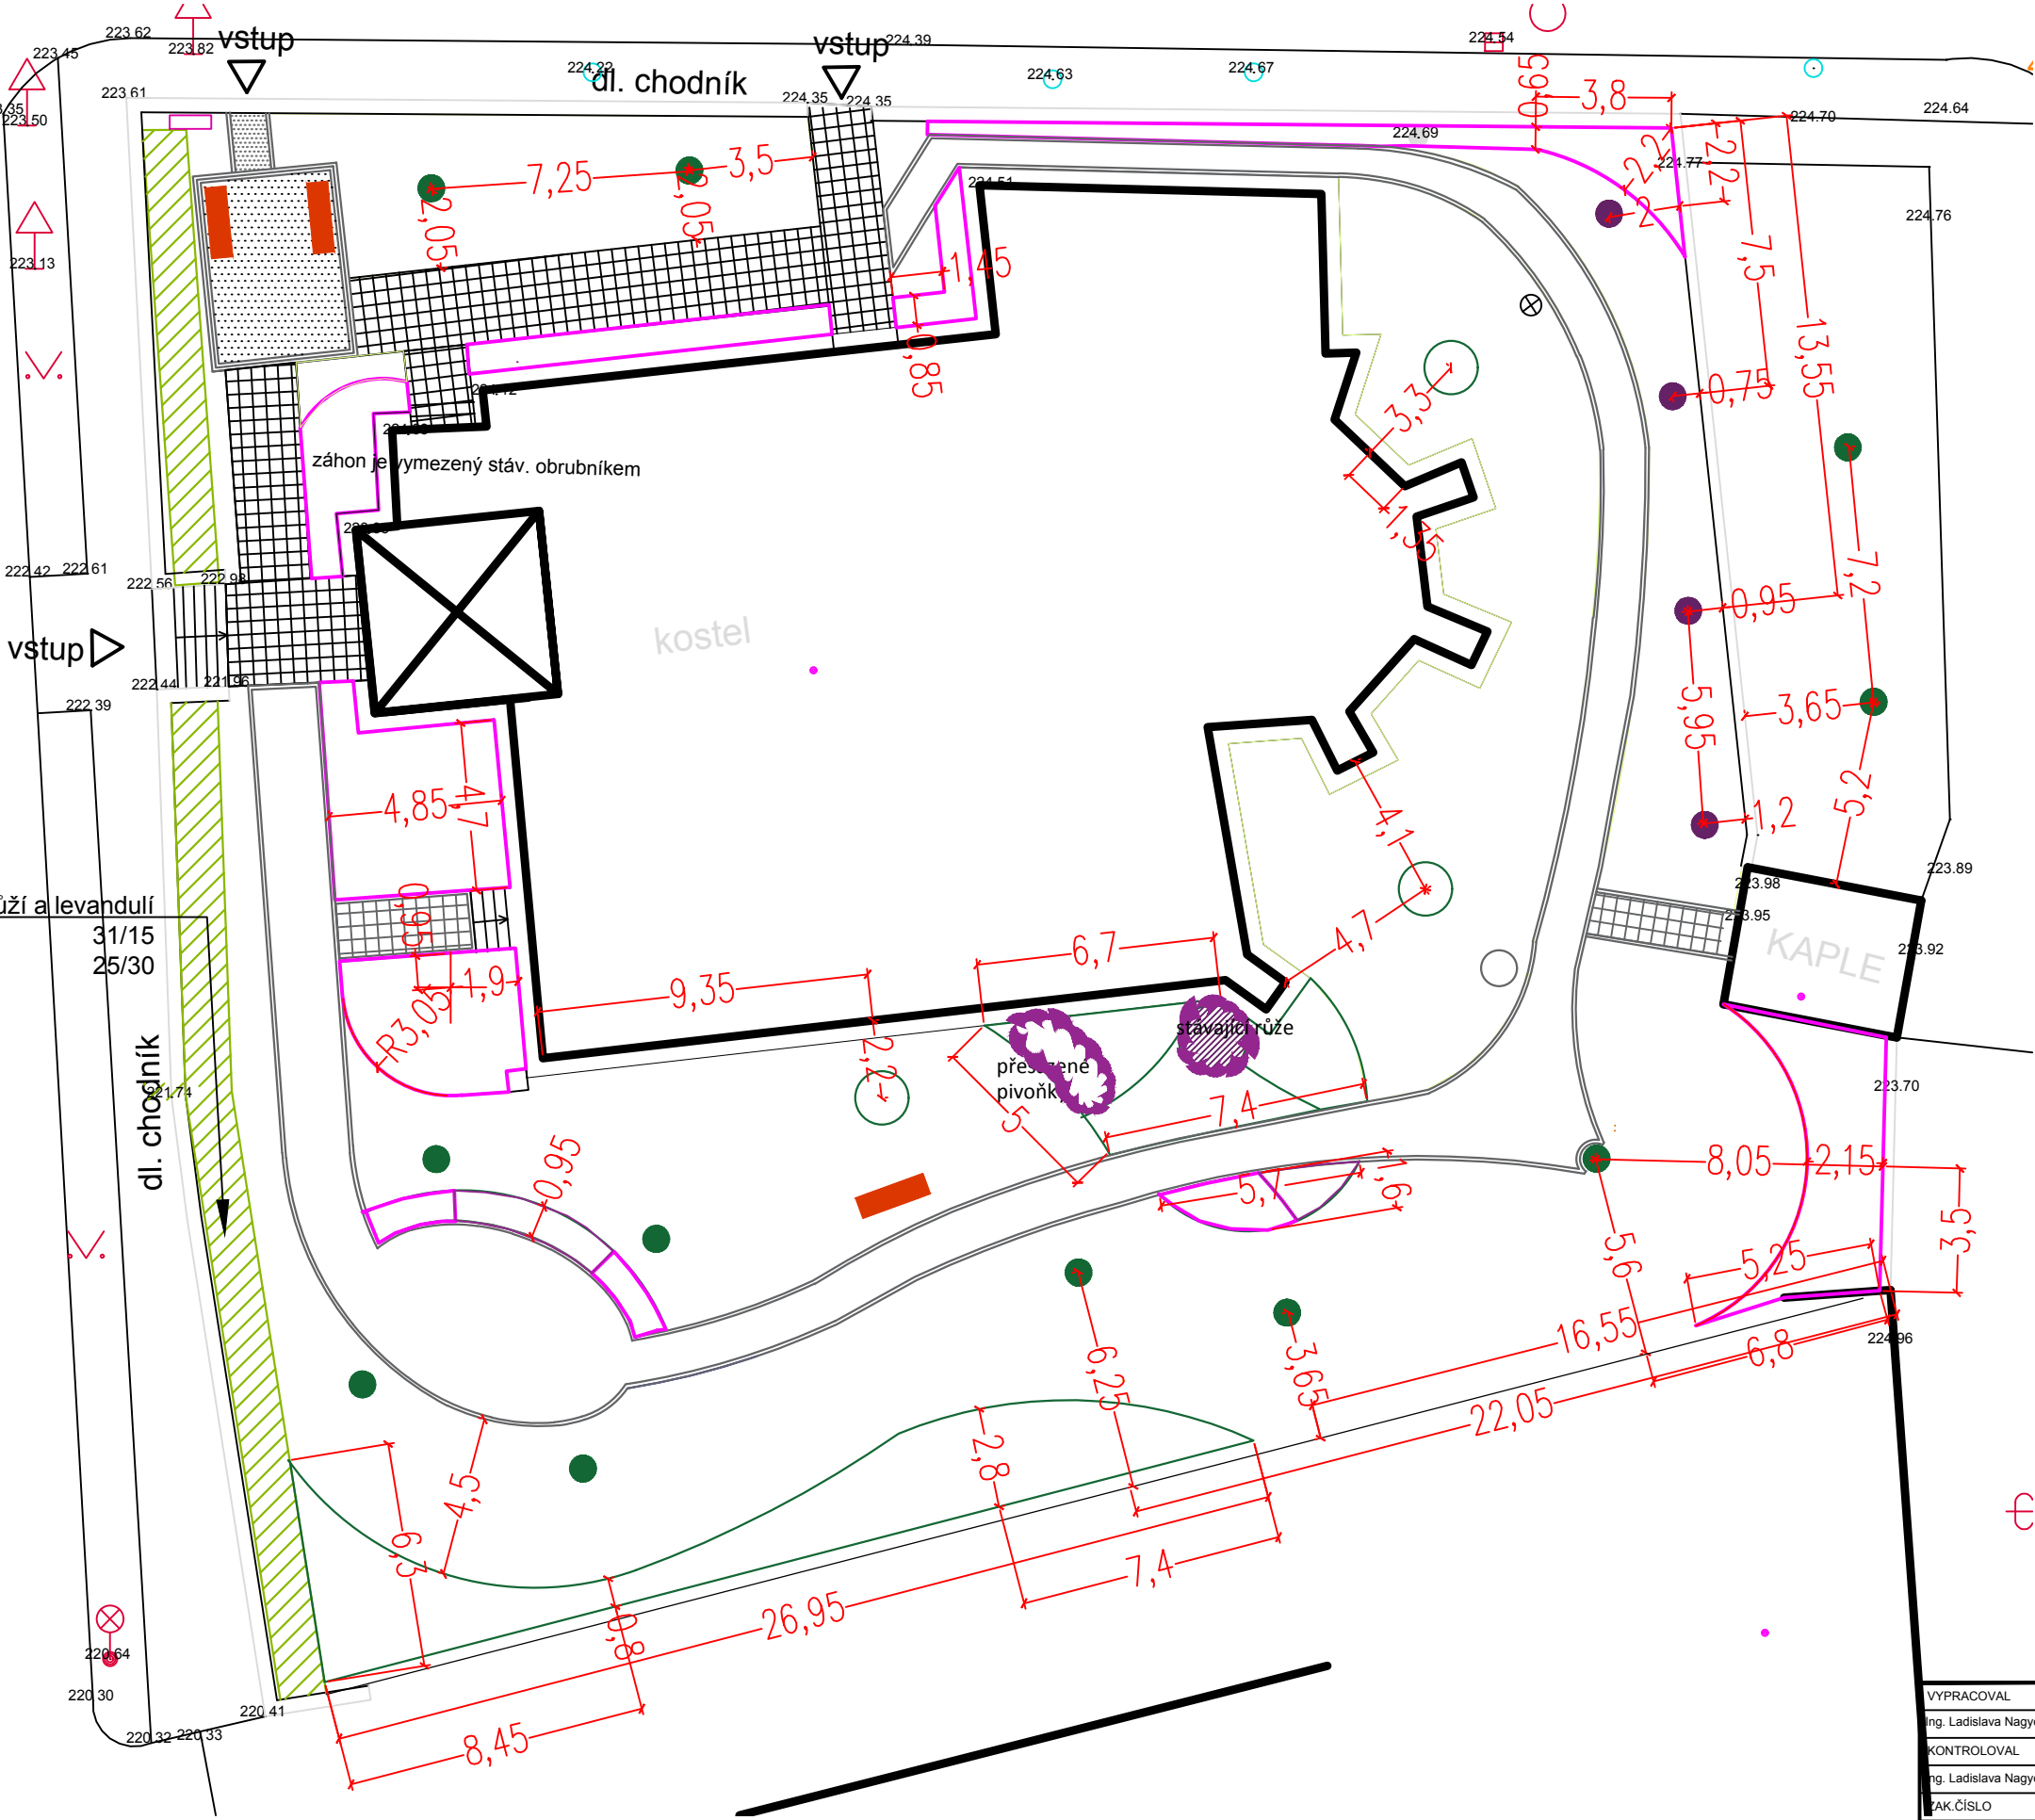

Legenda :

- navržené listnaté stromy a ovocné stromy
- stávající keřové porosty
- stávající trvalkové záhony
- navržené solitérní keře a keřové porosty
- trvalky
- nově založený trávník

Pozn. Kótováno v metrech.

| | | | | | |
|------------------------|-----------------------------------|--|-------|---|---|
| VYPRACOVAL | INVESTOR | <div>GARD&N</div> <div>Hradišská 250, 686 03 Staré Město</div> <div>t:572 542 969, mob:777 743 026</div> | | | |
| Ing. Ladislava Nagyová | Město Uherský Brod | | | | |
| KONTROLOVAL | STAVBA | FORMÁT 2A4 | 1 | 2 | 3 |
| Ing. Ladislava Nagyová | ÚPRAVA PROSTRANSTVÍ KOLEM KOSTELA | DATUM Květen 2020 | 4 | 5 | 6 |
| AK.ČÍSLO | MISTRA JANA HUSA V UHERSKÉM BRODĚ | | | | |
| ARCH.ČÍSLO | ČÁST SO 03 Sadové úpravy | | | | |
| STUPEŇ DOKUMENTACE | OBSAH | MĚŘÍTKO | | | |
| DSP | Vytyčovací plán | M 1:200 | D 3.3 | | |