

UZEMÍ
POVRCH UZEMÍ
PARCELY
VZDÁLENOST ŠACHET
NÁZVY ŠACHET

Podélný profil stoky

MĚŘÍTKO 1:500 / 1:100

KÓTA UPRAVENÉHO TERÉNU


HLOUBKA VÝKOPU
0.1 m tl. písk. lože

KÓTA DNA POTRUBÍ


KÓTA TERÉNU

STANIČENÍ [Km],[m]

SKLON [promile] - DÉLKA [m]
DN [mm] - MATERIAL - DELKA [m]
KAPACITA [l/s] - RYCHLOST [m/s] (dle: Colebrook)
NAVR.PRUTOK [l/s] - RYCHLOST [m/s]

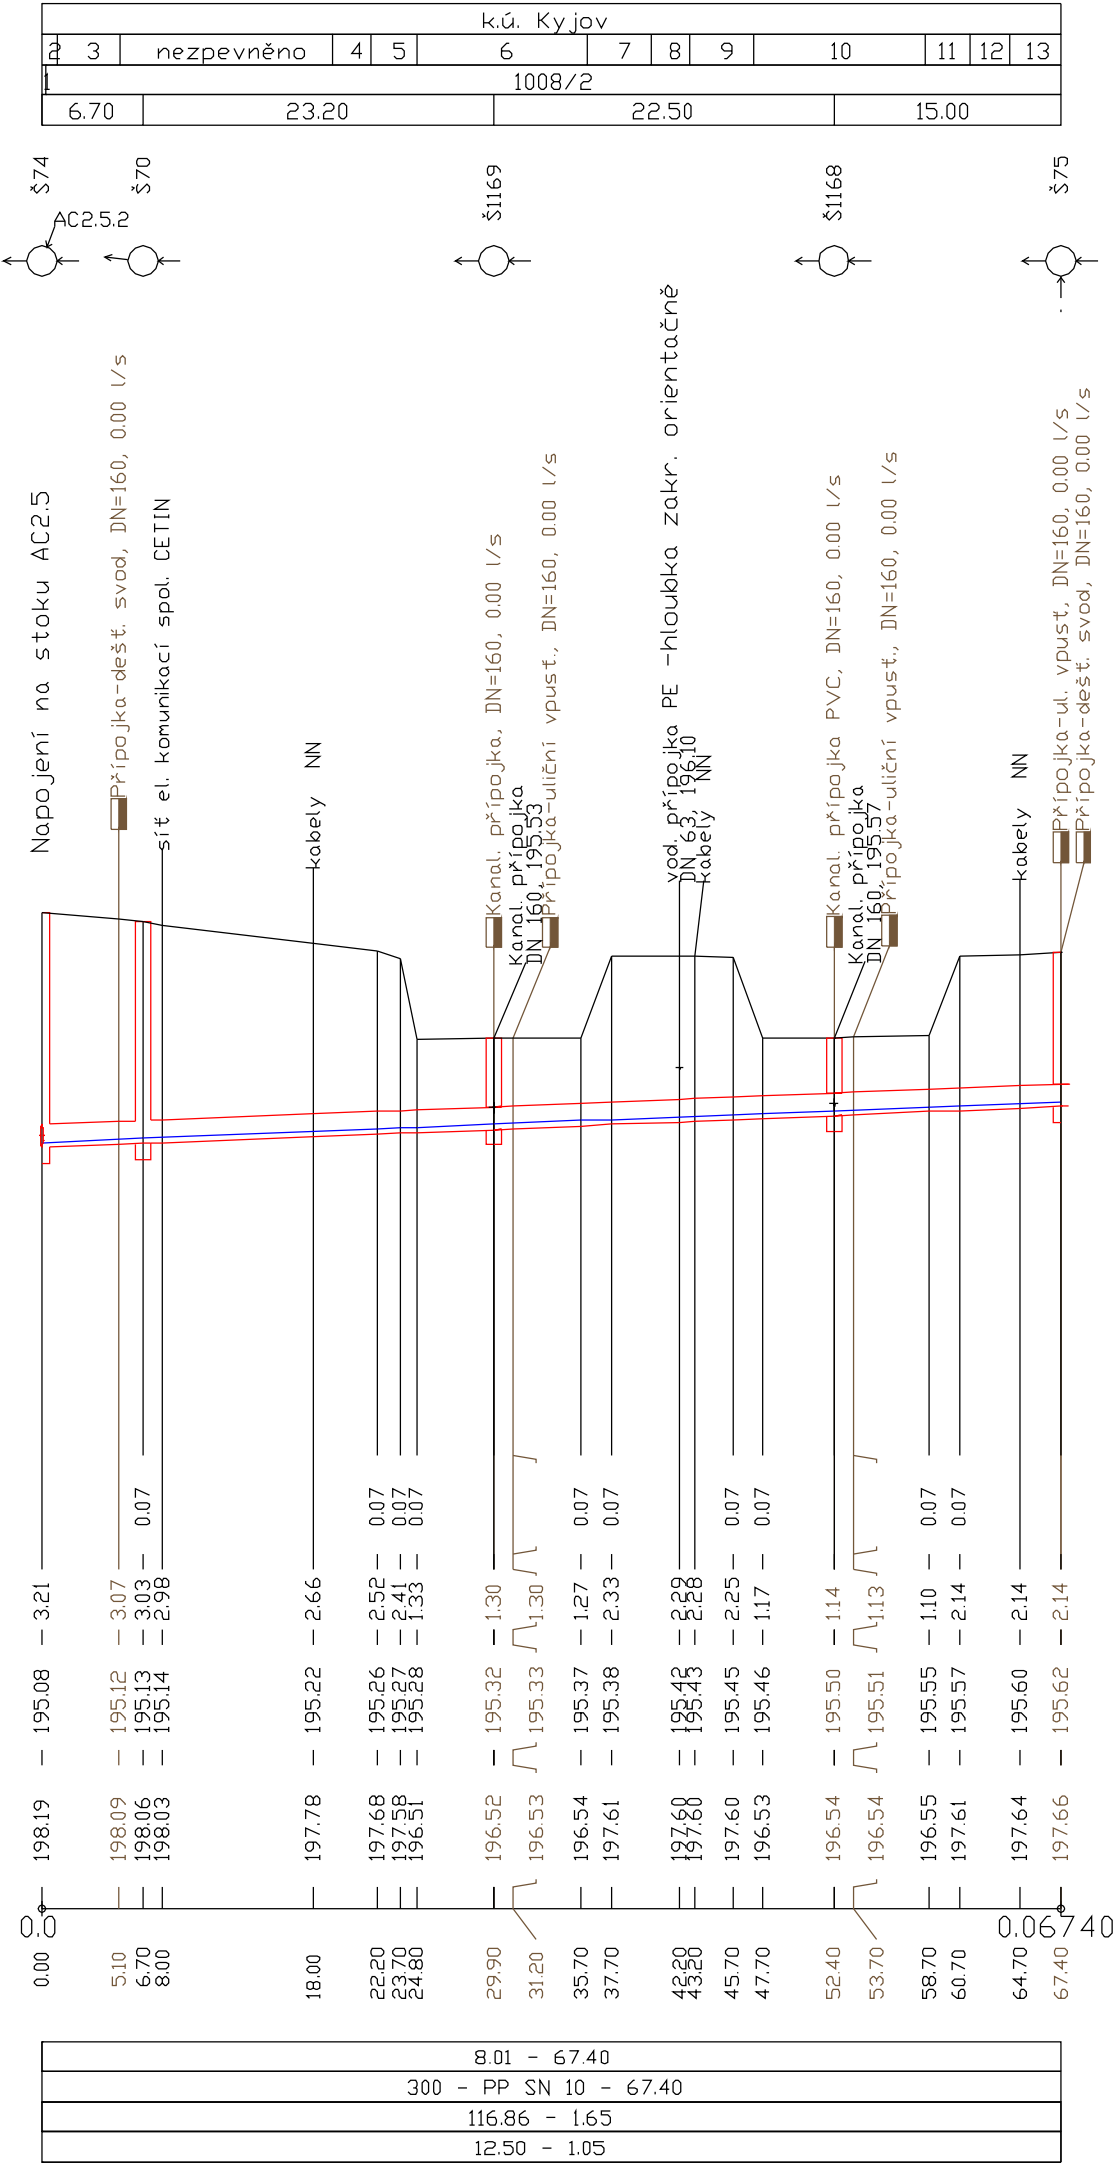

- LEGENDA:
- 1) 2157/6
 - 2) nezpevněno
 - 3) místní komunikace-kostky
 - 4) chodník-dl. 30/30
 - 5) nezpevněno
 - 6) vjezd - beton
 - 7) nezpevněno
 - 8) chodník-dl. 30/30
 - 9) nezpevněno
 - 10) vjezd - beton
 - 11) nezpevněno
 - 12) chodník-dl. 30/30
 - 13) nezpevněno

ZODP. PROJEKTANT ING. JAROSLAV BYSTRČICKÝ		VYPRACOVAL: JAROSLAV RYBA			
MÍSTO STAVBY: k.ú. KYJOV					
INVESTOR: MĚSTO KYJOV, MASARYKOVO NÁMĚSTÍ 30, 697 01 KYJOV					
STAVBA: KYJOV, UL. POD KOHOUTKEM – OPRAVA KANALIZACE U BD č.p. 975, 976 A 977					
STAV. OBJEKT:		STUPEŇ:		DATUM:	09/2022
OBSAH:				FORMÁT:	2x4
				ZAKÁZKA č.	10/2022
				MĚŘÍTKO: 1:500/100	ČÍS. VÝKRESU D.3.
PODÉLNÝ PROFIL					