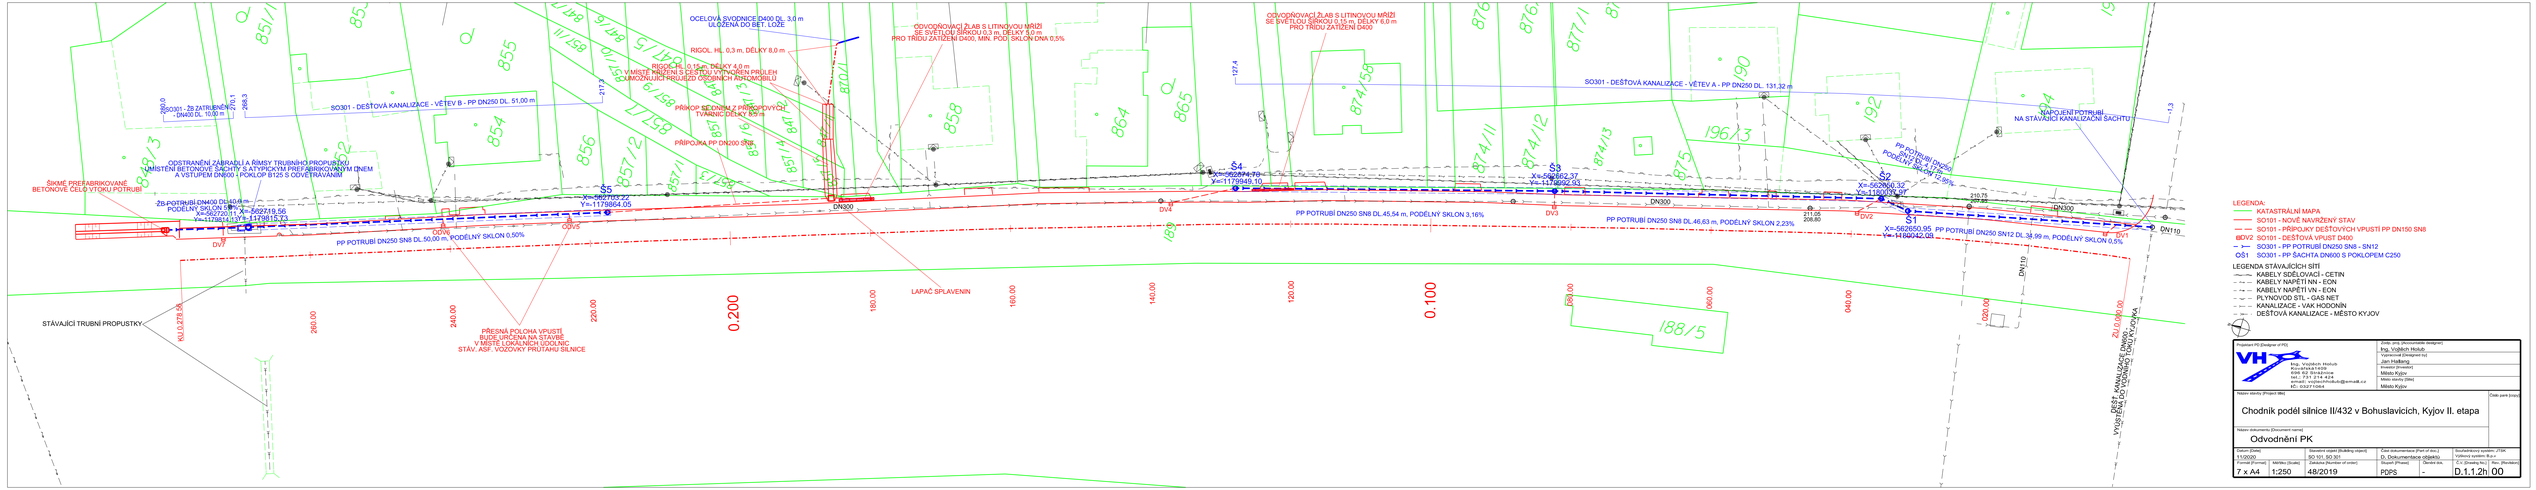
OCELOVÁ SVODNICE D400 DL. 3,0 m
ULOŽENA DO BET. LOŽE
RIGOL HL. 0,3 m, DÉLKY 8,0 m
RIGOLE HL. 0,15 m, DÉLKY 4,0 m
V MÍSTĚ NÁJEZDU S CESTOU VYTVOŘEN PRŮLEH
CSM/ZOKLUZNÍ PERUZEM OBOUSTRANNÝ SKLON
PŘÍKOP SE ODVODNĚNÍM Z PŘIROZENÝCH ZÁ...
TVARNÍC DÉLKY 8,0 m
PŘÍPOJKA PP DN200 SN8
ODVODŇOVACÍ ŽLAB S LITINOVOU MŘÍŽÍ
SE SVĚTLOU ŠÍŘKOU 0,3 m, DÉLKY 3,0 m
PRO TŘÍDU ZATÍŽENÍ D400, MIN. PODÉLNÝ SKLON DNA 0,5%
ODVODŇOVACÍ ŽLAB S LITINOVOU MŘÍŽÍ
SE SVĚTLOU ŠÍŘKOU 0,15 m, DÉLKY 6,0 m
PRO TŘÍDU ZATÍŽENÍ D400
SO301 - DEŠŤOVÁ KANALIZACE - VĚTEV A - PP DN250 DL. 131,32 m
SO301 - DEŠŤOVÁ KANALIZACE - VĚTEV B - PP DN250 DL. 51,00 m
SO301 - ZÁ ZATRUBNĚNÍ - DN400 DL. 10,00 m
ODSTRANĚNÍ ZÁBRADLÍ A ŘÍMSY TRUBNÍHO PROPUSTKU,
UMÍSTĚNÍ BETONOVÉ ŠACHTY S ATYPICKÝM PREFABRIKOVANÝM DNEM
A VSTUPEM DN600 I POKLOP B125 S ODVĚTRÁVÁNÍM
ŠIKMÉ PŘEFABRIKOVANÉ
BETONOVÉ ČELO VTOKU POTRUBÍ
ZÁ POTRUBÍ DN400 DL.10,00 m
PODÉLNÝ SKLON 0,5%
X=562720,11 Y=1178613,73
X=562718,56
Y=1178613,73
S5
X=562700,22
Y=1178664,05
S4
X=562674,73
Y=1178649,10
S3
X=562662,37
Y=1178642,01
S2
X=562660,32
Y=1178639,97
S1
X=562650,95
Y=1178642,08
DN300
DN200
DN110
DV1
DV2
DV3
DV4
DV5
PP POTRUBÍ DN250 SN8 DL.50,00 m, PODÉLNÝ SKLON 0,50%
PP POTRUBÍ DN250 SN8 DL.45,54 m, PODÉLNÝ SKLON 3,16%
PP POTRUBÍ DN250 SN8 DL.46,63 m, PODÉLNÝ SKLON 2,23%
PP POTRUBÍ DN250 SN12 DL.38,99 m, PODÉLNÝ SKLON 0,5%
ZAPOJENÍ POTRUBÍ
NA STÁVAJÍCÍ KANALIZAČNÍ ŠACHTU
PP POTRUBÍ DN250
PODÉLNÝ SKLON 2,23%
STÁVAJÍCÍ TRUBNÍ PROPUSTKY
PŘESNÁ POLOHA VPUSTÍ
BUDE URČENA NA STAVBĚ
V MÍSTĚ LOKÁLNÍCH ÚDOLNIC
STÁV. ASF. VOZOVKY PRŮTAHU SILNICE
LAPAČ SPLAVENIN
DN110
DN110
DN110