



DEŠŤOVÁ VPUST

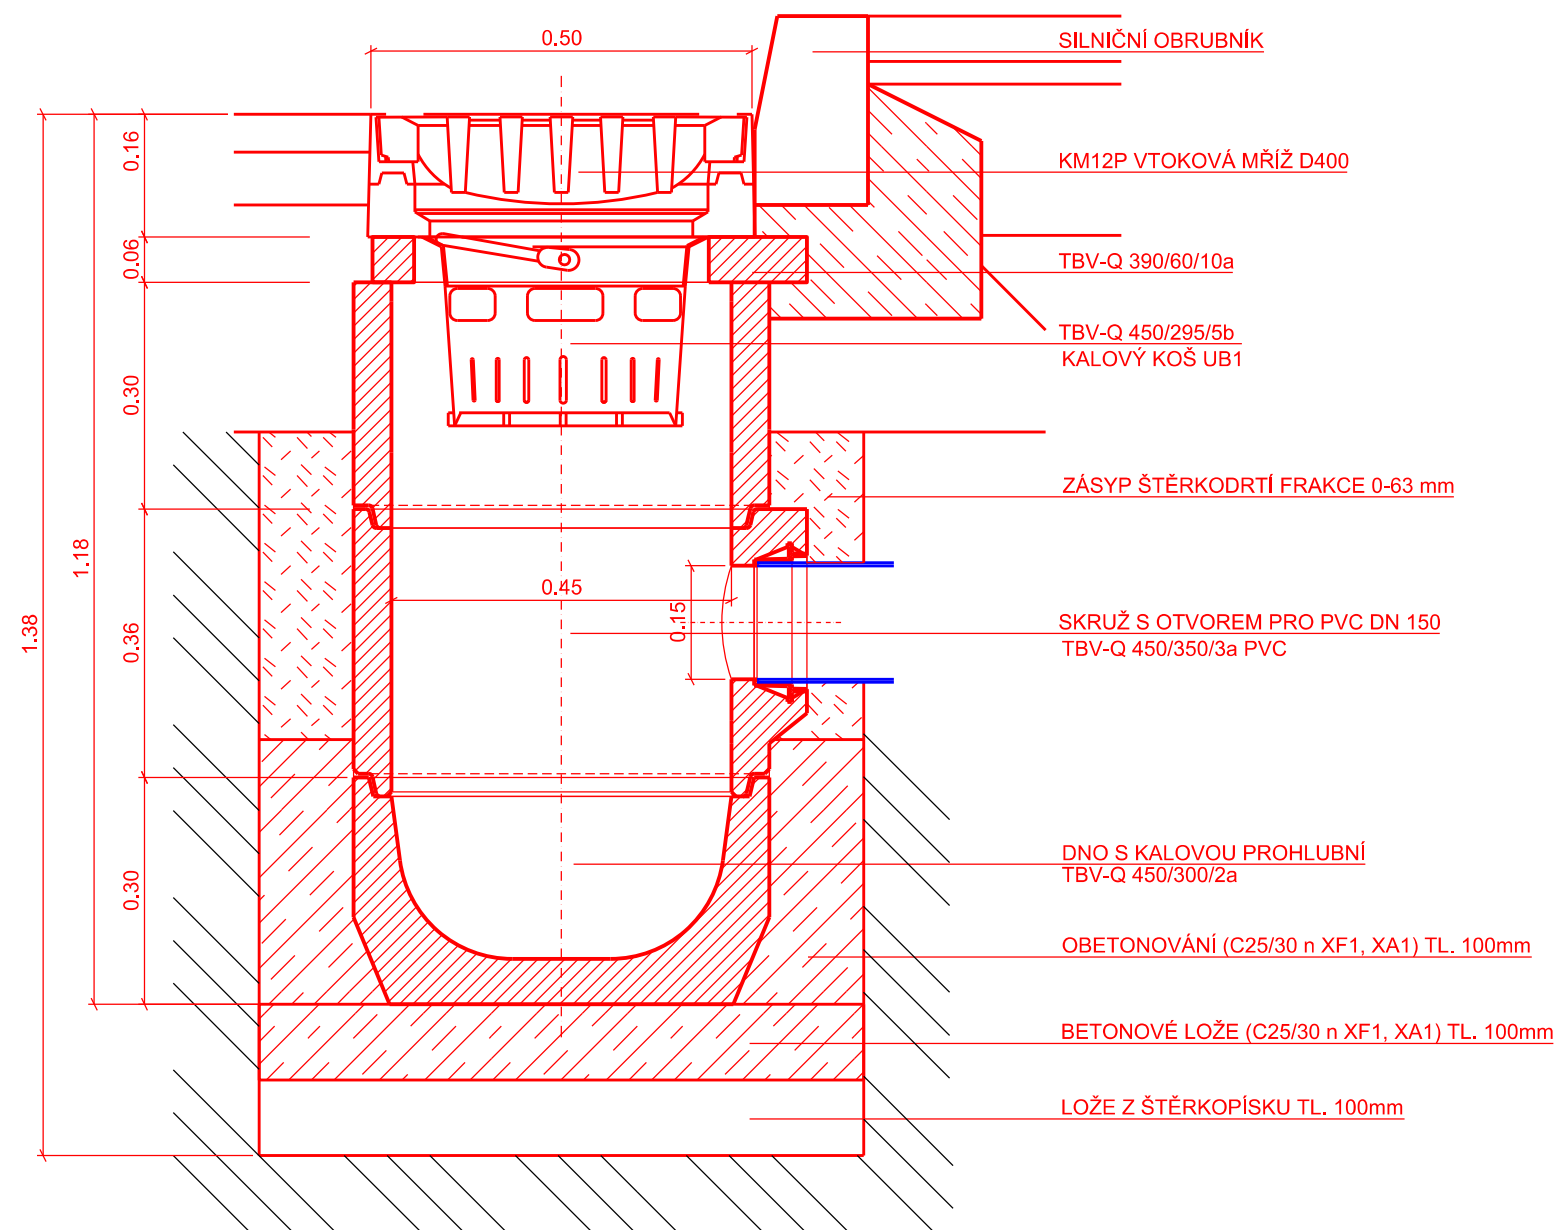

Projektant PD [Designer of PD]		Zodp. proj. [Accountable designer]	
 Ing. Vojtěch Holub Kovářská 1409 696 62 Strážnice tel.: 731 214 424 email: vojtechholub@email.cz IČ: 03271064		Ing. Vojtěch Holub	
		Vpracoval [Designed by]	
		Jan Hallang	
		Investor [Investor]	
		Město Kyjov	
		Místo stavby [Site]	
		Město Kyjov	
Název stavby [Project title]			Číslo paré [copy]
Chodník podél silnice II/432 v Bohuslavicích, Kyjov II. etapa			
Název dokumentu [Document name]			
Uliční vpust			
Datum [Date]	Stavební objekt [Building object]	Část dokumentace [Part of doc.]	Souřadnicový systém: JTSK
11/2020	SO 101, SO 301	D. Dokumentace objektů	Výškový systém: B.p.v
Formát [Format]	Měřítko [Scale]	Zakázka [Number of order]	Stupeň [Phase]
2 x A4	1:10	48/2019	PDPS
		Členění dok.	Č.V. [Drawing No.]
		-	D.1.1.2g
		Rev. [Revision]	00