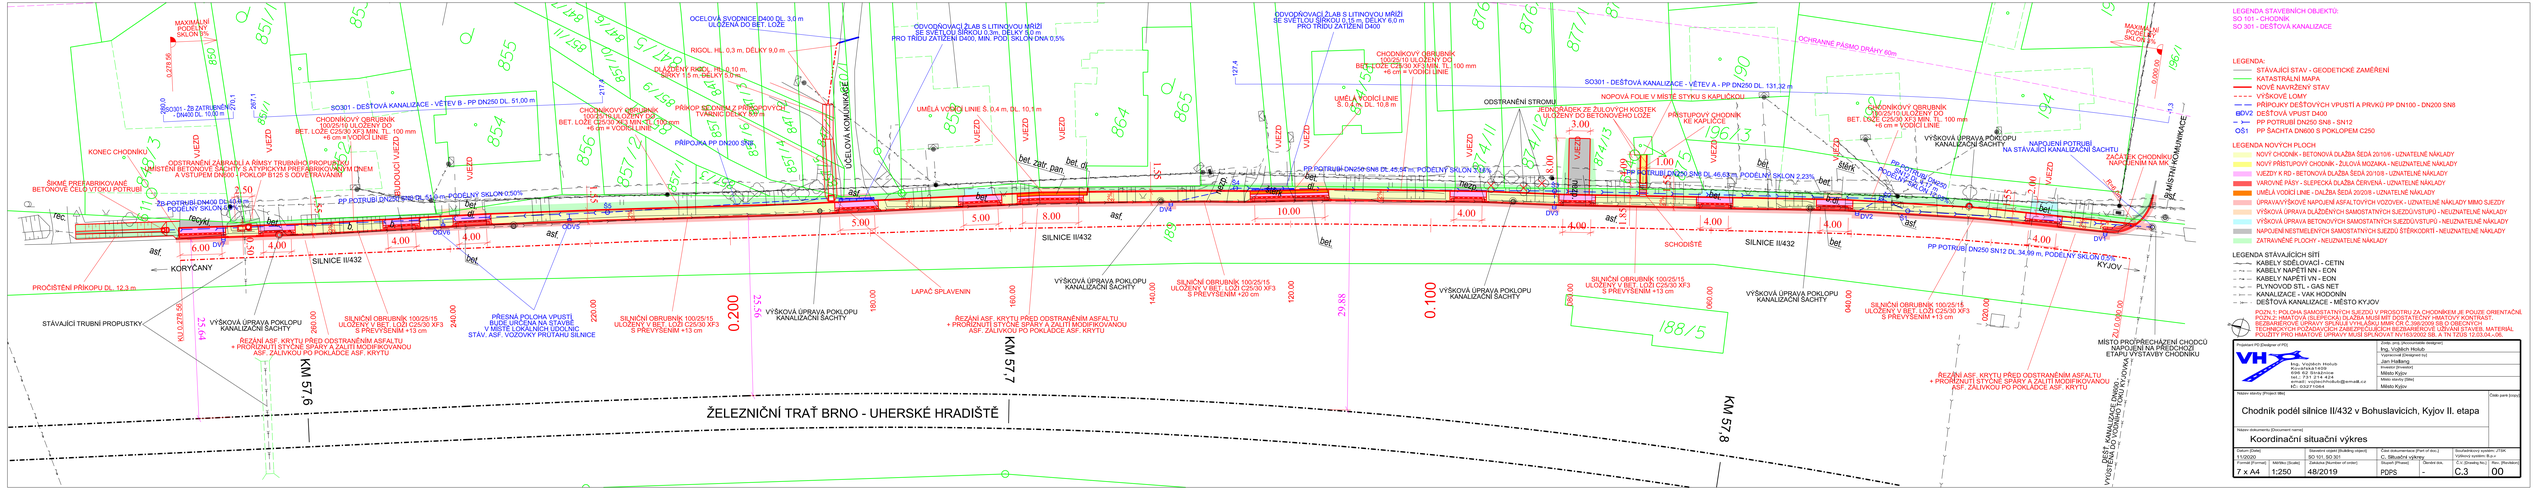

LEGENDA STAVEBNÍCH OBJEKTŮ:
SO 101 - CHODNÍK
SO 301 - DEŠŤOVÁ KANALIZACE

LEGENDA:
- STÁVAJÍCÍ STAV - GEODETICKÉ ZAMĚŘENÍ
- KATASTRÁLNÍ MAPA
- NOVÉ NAVRŽENÝ STAV
- VÝŠKOVÉ LOMY
- PŘÍPOJKY DEŠŤOVÝCH VPUSTÍ A PŘÍVKŮ PP DN100 - DN200 SN8
- DEŠŤOVÁ VPUST D400
- PP POTRUBÍ DN250 SN8 - SN12
- PP ŠACHTA DN600 S POKLOPEM C250

LEGENDA NOVÝCH PLOCH
- NOVÝ CHODNÍK - BETONOVÁ DLAŽBA ŠEDÁ 20/10/6 - UZNATELNÉ NÁKLADY
- NOVÝ PŘÍSTUPOVÝ CHODNÍK - ŽLUTOVÁ MOZAIKA - NEUZNATELNÉ NÁKLADY
- VJEZDY K RD - BETONOVÁ DLAŽBA ŠEDÁ 20/10/8 - UZNATELNÉ NÁKLADY
- VAROVNÉ PÁSY - SLEPECKÁ DLAŽBA ČERVENÁ - UZNATELNÉ NÁKLADY
- ÚMĚLÁ VODÍCÍ LINIE - DNLŽBA ŠEDÁ 20/20/8 - UZNATELNÉ NÁKLADY
- ÚPRAVA/VÝŠKOVÉ NAPOJENÍ ASFALTOVÝCH VOZOVEK - UZNATELNÉ NÁKLADY MIMO SJEZDY
- VÝŠKOVÁ ÚPRAVA DLAŽDĚNÝCH SAMOSTATNÝCH SJEZDŮ/STUPŮ - NEUZNATELNÉ NÁKLADY
- VÝŠKOVÁ ÚPRAVA BETONOVÝCH SAMOSTATNÝCH SJEZDŮ/STUPŮ - NEUZNATELNÉ NÁKLADY
- NAPOJENÍ NESTMELENÝCH SAMOSTATNÝCH SJEZDŮ ŠTĚRKODRTÍ - NEUZNATELNÉ NÁKLADY
- ZATRAVNĚNÉ PLOCHY - NEUZNATELNÉ NÁKLADY

LEGENDA STÁVAJÍCÍCH SÍTÍ
- KABELY SDĚLOVACÍ - CETIN
- KABELY NAPĚTÍ NN - EON
- KABELY NAPĚTÍ VN - EON
- PLYNOVOD STL - GAS NET
- KANALIZACE - VAK HODONÍN
- DEŠŤOVÁ KANALIZACE - MĚSTO KYJOV

POZN.1: POLOHA SAMOSTATNÝCH SJEZDŮ V PROSTORU ZA CHODNÍKEM JE POUZE ORIENTAČNÍ.
POZN.2: HMATOVÁ (SLEPECKÁ) DLAŽBA MUSÍ MÍT DOSTATEČNÝ HMATOVÝ KONTRAST. BEZBARIÉROVÉ ÚPRAVY SPLŇUJÍ VYHLÁŠKU MMR ČR č.398/2009 SB.O OBECNÝCH TECHNICKÝCH POŽADAVCÍCH ZABEZPEČUJÍCÍCH BEZBARIÉROVÉ UŽÍVÁNÍ STAVEB. MATERIÁL POUŽITÝ PRO HMATOVÉ ÚPRAVY MUSÍ SPLŇOVAT NV 163/2002 SB. A TN TZÚS 12.03.04.-06.

Projektant PS (Designer of PS)
Ing. Vojtěch Holub
Kollárova 1667/2
636 00 Brno-Líšeň
tel.: 734 214 424
e-mail: vojtech.holub@email.cz
IČ: 03271264

Ing. Vojtěch Holub
Jan Halberg
Kreslil (Drawn)
Miloš Kyjov
Mistr stavby (Site)
Miloš Kyjov

Název stavby (Project title)
Chodník podél silnice II/432 v Bohuslavicích, Kyjov II. etapa

Název dokumentu (Document name)
Koordinační situační výkres

Měřítko (Scale)	Formát (Size)	Stavební objekt (Building object)	Část dokumentace (Part of doc.)	Soubřadnicový systém JTSK (Vztlový systém B.p.v.)
1:1000	7 x A4	SO 101, SO 301	C_Stavební výkresy	-
Počet listů (Sheets)	Měřítko (Scale)	Číslo zakázky (Number of order)	Číslo dokl. (Plan No.)	Označení dokl. (Doc. Identif.)
7 x A4	1:250	48/2019	PDPS	C.3

Číslo pare (copy) 00