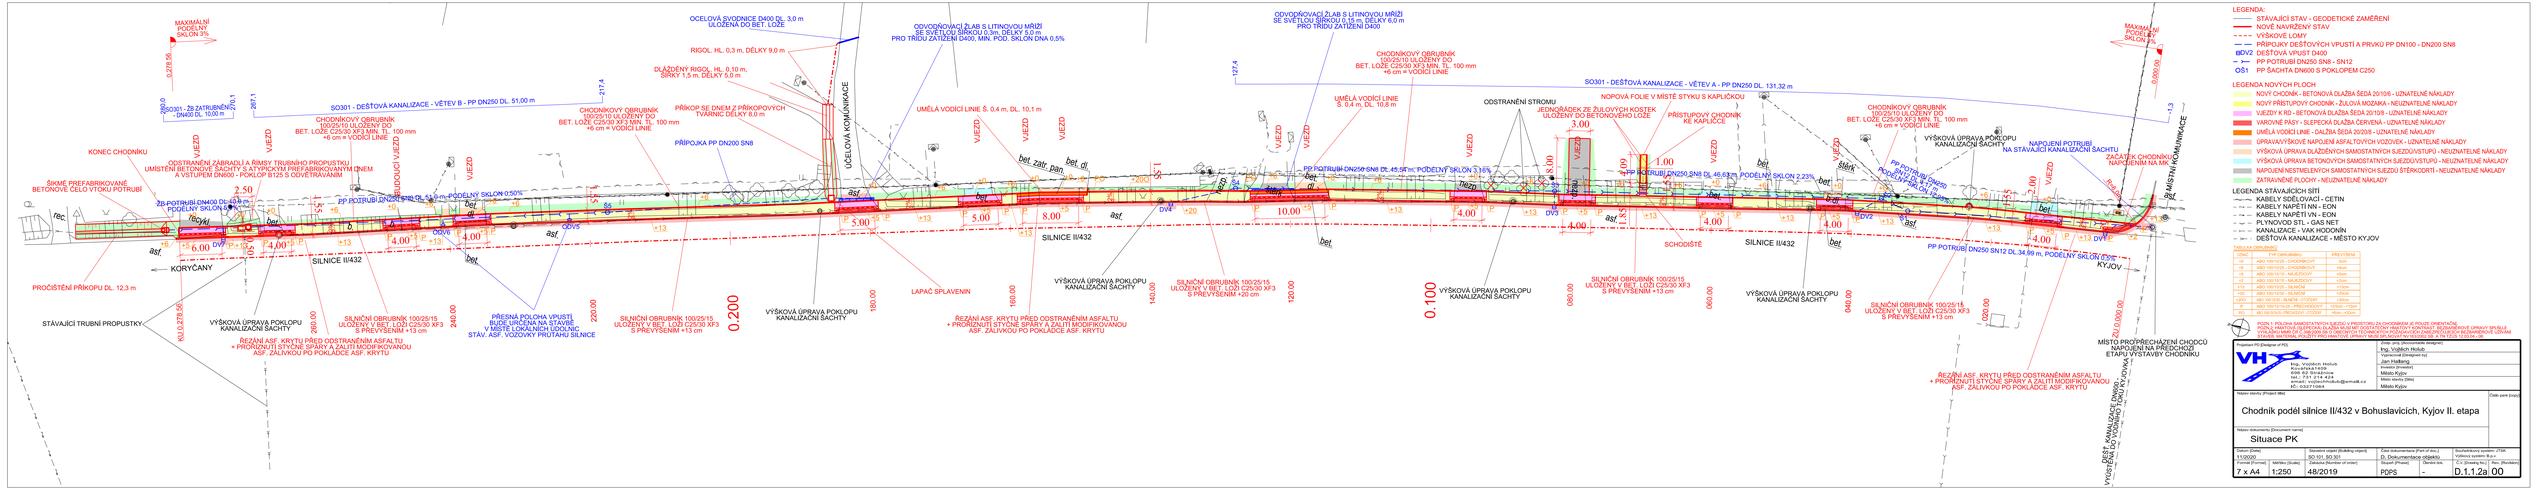
MAXIMÁLNÍ PODÉLNÝ SKLON 3%
OCELOVÁ SVODNICE DN00 DL. 3,0 m ULOŽENA DO BET. LOŽE
ODVODŇOVACÍ ŽLAB S LITINOVOU MŘÍŽÍ SE SVĚTLOU ŠÍŘKOU 0,15 m, DÉLKY 6,0 m PRO TŘÍDU ZATÍŽENÍ D400
RIGOL HL. 0,3 m, DÉLKY 9,0 m
DLAŽDĚNÝ RIGOL HL. 0,10 m, ŠÍŘKY 1,5 m, DÉLKY 5,0 m
SO301 - DEŠŤOVÁ KANALIZACE - VĚTEV B - PP DN250 DL. 51,00 m
SO301 - DEŠŤOVÁ KANALIZACE - VĚTEV A - PP DN250 DL. 131,32 m
CHODNÍKOVÝ OBRUBNÍK 100/25/10 ULOŽENÝ DO BET. LOŽE C25/30 XF3 MIN. TL. 100 mm +6 cm = VODÍCÍ LINIE
PŘÍPOJKA PP DN200 SN8
PŘÍKOP SE DNEM Z PŘÍKOPOVÝCH TVÁRNIC DÉLKY 8,0 m
UMĚLÁ VODÍCÍ LINIE Š. 0,4 m, DL. 10,1 m
UMĚLÁ VODÍCÍ LINIE Š. 0,4 m, DL. 10,8 m
ODSTRANĚNÍ STROMU
JEDNOJÁDROVÁ ZE ŽULOVÝCH KOSTEK ULOŽENÝ DO BETONOVÉHO LOŽE
NOPOVÁ FÓLIE V MÍSTĚ STYKU S KAPLIČKOU
PŘÍSTUPOVÝ CHODNÍK KE KAPLIČCE
VÝŠKOVÁ ÚPRAVA POKLOPU KANALIZAČNÍ ŠACHTY
NAPOJENÍ POTRUBÍ NA STÁVAJÍCÍ KANALIZAČNÍ ŠACHTU
ZAČÁTEK CHODNÍKU NAPOJENÍM NA MK
MÍSTNÍ KOMUNIKACE
KONEC CHODNÍKU
ODSTRANĚNÍ ZÁBRADLÍ A ŘÍMSY TRUBNÍHO PROPUSTKU, UMÍSTĚNÍ BETONOVÉ ŠACHTY S ATYPICKÝM PREFABRIKOVANÝM DNEM A VSTUPEM DN600 - POKLOP B125 S ODVĚTRÁVÁNÍM
ŠIKMÉ PREFABRIKOVANÉ BETONOVÉ CELO VTOKU POTRUBÍ
ZP POTRUBÍ DN400 DL. 43,8 m - PODÉLNÝ SKLON 0,50%
PP POTRUBÍ DN250 SN8 DL. 49,0 m - PODÉLNÝ SKLON 0,50%
PP POTRUBÍ DN250 SN8 DL. 35,1 m - PODÉLNÝ SKLON 3,16%
PP POTRUBÍ DN250 SN8 DL. 46,6 m - PODÉLNÝ SKLON 2,23%
PP POTRUBÍ DN250 SN12 DL. 34,69 m, PODÉLNÝ SKLON 0,00%
SCHODIŠTĚ
SILNICE II/432
KORÝTKY
KYJOV
STÁVAJÍCÍ TRUBNÍ PROPUSTKY
VÝŠKOVÁ ÚPRAVA POKLOPU KANALIZAČNÍ ŠACHTY
SILNIČNÍ OBRUBNÍK 100/25/15 ULOŽENÝ V BET. LOŽI C25/30 XF3 S PŘEVÝŠENÍM +13 cm
SILNIČNÍ OBRUBNÍK 100/25/15 ULOŽENÝ V BET. LOŽI C25/30 XF3 S PŘEVÝŠENÍM +20 cm
ŘÍZANÉ ASF. KRYTU PŘED ODSTRANĚNÍM ASFALTU + PROŘÍZNUTÍ STYČNÉ SPÁRY A ZALITÍ MODIFIKOVANOU ASF. ZÁLIVKOU PO OKRAJE ASF. KRYTU
PŘESNÁ POLOHA VPUSTÍ BUDE URČENA NA STAVBĚ V MÍSTĚ LOKÁLNÍCH USOLNIC STÁV. ASF. VOZOVKY PRUTÁHLÝ SILNICE
LAPAČ SPLAVENIN
MÍSTO PROPŘECHÁZENÍ CHODCŮ NAPOJENÍM NA PŘECHOZÍ ETAPU VÝSTAVBY CHODNÍKU
VÝSTUPNÍ ŠACHTA DN600 S POKLOPEM C250 PRO VODOROVNÝ ÚSKOK
ODVZDUŠNĚNÍ
ODVS
DVP
SVP
VZ
VÝŠKOVÉ ÚROVNĚ
LEGENDA:
STÁVAJÍCÍ STAV - GEODETICKÉ ZAMĚŘENÍ
NOVÉ NAVRŽENÝ STAV
VÝŠKOVÉ ÚSKOKY
PŘÍPOJKY DEŠŤOVÝCH VPUSTÍ A PRVKŮ PP DN100 - DN200 SN8
DV2 DEŠŤOVÁ VPUST DI400
PP POTRUBÍ DN250 SN8 - SN12
PP ŠACHTA DN600 S POKLOPEM C250
LEGENDA NOVÝCH PLOCH
NOVÝ CHODNÍK - BETONOVÁ DLAŽBA ŠEDÁ 20/10/6 - UZNATELNÉ NÁKLADY
NOVÝ PŘÍSTUPOVÝ CHODNÍK - ŽULOVÁ MOZAIKA - NEUZNATELNÉ NÁKLADY
VJEZDY K RD - BETONOVÁ DLAŽBA ŠEDÁ 20/10/8 - UZNATELNÉ NÁKLADY
VAROVNÉ PÁSY - SLEPECKÁ DLAŽBA ČERVENÁ - UZNATELNÉ NÁKLADY
UMĚLÁ VODÍCÍ LINIE - DALŽBA ŠEDÁ 20/20/8 - UZNATELNÉ NÁKLADY
ÚPRAVA/VÝŠKOVÉ NAPOJENÍ ASFALTOVÝCH VOZOVEK - UZNATELNÉ NÁKLADY
VÝŠKOVÁ ÚPRAVA DEŠŤOVÝCH SAMOSTATNÝCH SJEZDŮ/VSTUPŮ - NEUZNATELNÉ NÁKLADY
VÝŠKOVÁ ÚPRAVA BETONOVÝCH SAMOSTATNÝCH SJEZDŮ/VSTUPŮ - NEUZNATELNÉ NÁKLADY
NAPOJENÍ NESTMELENÝCH SAMOSTATNÝCH SJEZDŮ ŠTĚRKODRTÍ - NEUZNATELNÉ NÁKLADY
ZATRAVNĚNÉ PLOCHY - NEUZNATELNÉ NÁKLADY
LEGENDA STÁVAJÍCÍCH SÍTÍ
KABELY SDĚLOVACÍ - CETIN
KABELY NAPĚTÍ NN - EON
KABELY NAPĚTÍ VN - EON
PLYNOVOD STL - GAS NET
KANALIZACE - VAK HODONÍN
DEŠŤOVÁ KANALIZACE - MĚSTO KYJOV
TABULKA SMĚROVÉHO VEDENÍ
ČÍSLO | TYP OBRUBNÍKU | PŘÍVOD/ODTOK
+0 | ABO 100/15/25 - CHODNÍKOVÝ | 0cm
+5 | ABO 150/15/25 - CHODNÍKOVÝ | +5cm
+5 | ABO 150/15/15 - NÁJEZDOVÝ | +5cm
+3 | ABO 100/15/15 - NÁJEZDOVÝ | +3cm
+13 | ABO 150/15/25 - SILNIČNÍ | +13cm
+20 | ABO 150/15/25 - SILNIČNÍ | +20cm
+0 | ABO 150/15/25 - PŘECHODOVÝ | 0cm
+13 | ABO 150/15/25 - PŘECHODOVÝ | +13cm
+20 | ABO 150/15/25 - PŘECHODOVÝ | +20cm
POZN.1: PROJMA SMĚROVÉ ÚSEKY V MÍSTECH ÚSTÍ DEŠŤOVÉ KANALIZACE JE NUTNÉ ORIENTOVAT TAK, ABY NEDOCHÁZELO K ZÁMĚNĚ ODTOKU Z PŘÍSTUPOVÝCH CHODNÍKŮ A VJEZDŮ K RD. VÝŠKOVÉ ÚPRAVY ŘEŠILY VÝHRADNĚ NÁVRH DI, V SRUBOVÉ ŘEZ O OBECNÝCH TECHNOLOGICKÝCH POSTUPECH A PODMÍNKÁCH PŘI ÚPRAVĚ VÝŠKOVÝCH ÚROVNÍ ŠACHET SE NEBUDE VŠAK V TÉTO FÁZI PROJEKTOVÉ DOKUMENTACE ZABÝVAT.
Projektant/PS (Designer of PS): Ing. Vojtěch Holub, Kollárova 1, 696 62 Strážnice, tel.: 734 214 424, e-mail: vojtech.holub@email.cz, IČ: 03271264
Kraj, místo (Location): Jihomoravský kraj, Jan Hallenga, Kyjov (Kyjov), Město Kyjov, Město vlastníky (Site): Město Kyjov
Název stavby (Project title): Chodník podél silnice II/432 v Bohuslavicích, Kyjov II. etapa
Název dokumentu (Document name): Situace PK
Číslo paré (copy):
Měřítko (Scale): 1:1000/50
Formát (Format): 7 x A4
Měřítko (Scale): 1:250
Stavební objekt (Building object): SO 101, SO 301
Číslo objektu (Number of order): 48/2019
Část dokumentace (Part of doc.): D_Dokumentace objektů
Číslo etapy (Phase): PDPS
Revize (Revision): -
Soubor/Archivní výkres (File): Vyšlovaný soubor: R.v.r.
C1 - Existing situation
Rev. (Revision): D.1.1.2a 00