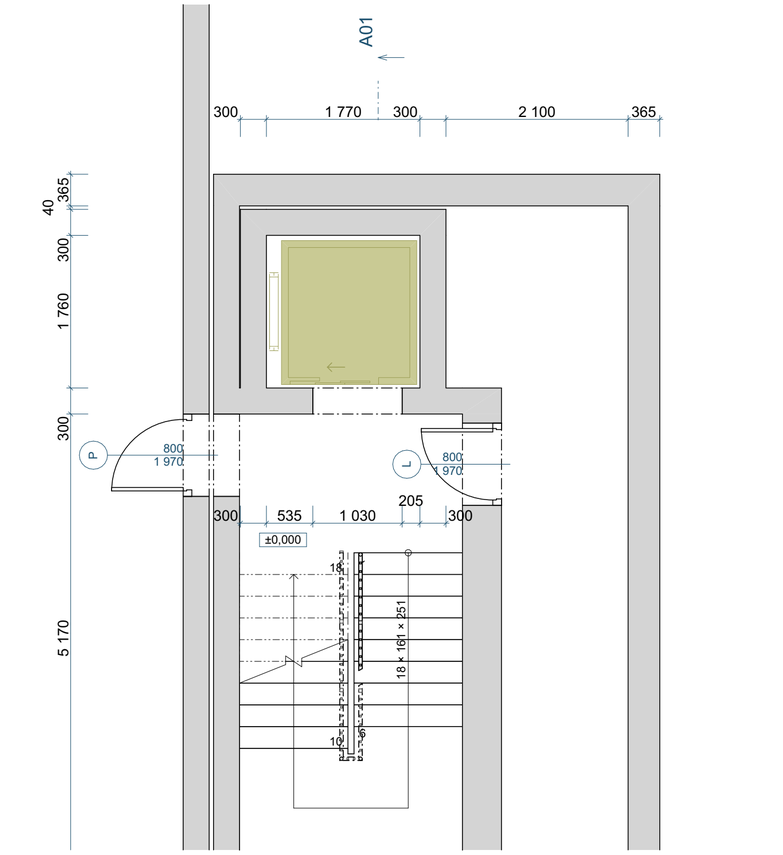

1. 2.NP 1:50

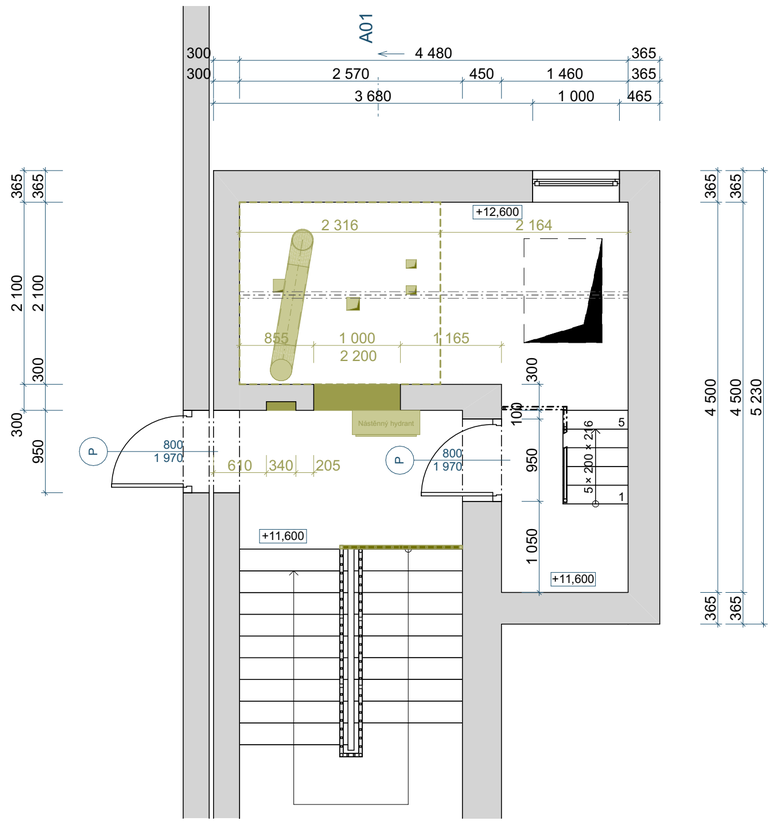

9. 6.NP 1:50

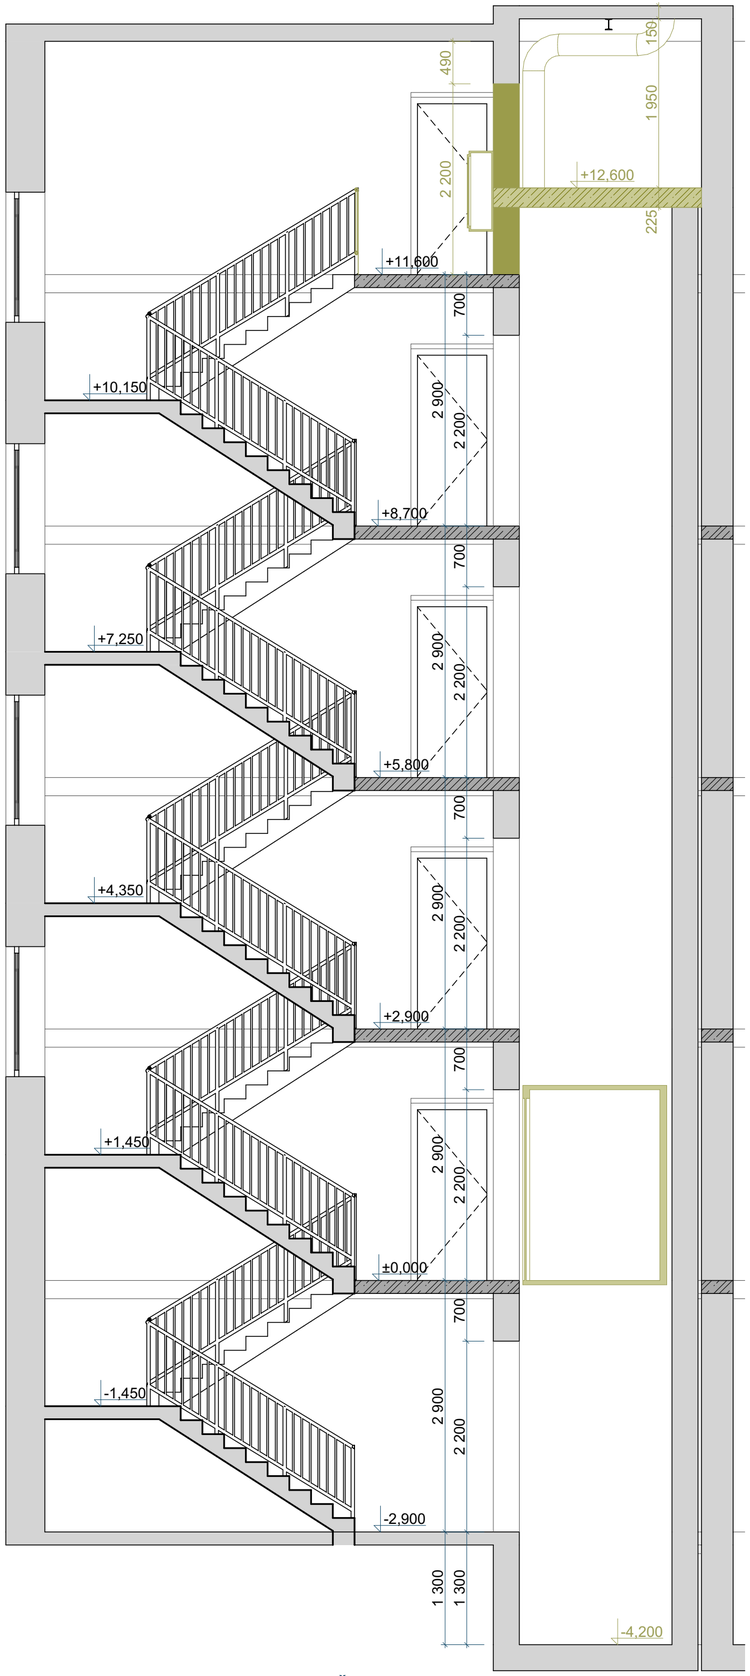

A01 Řez A01 1:50

LEGENDA MATERIÁLŮ

- Hranice stavby
- Nosné zdivo POROTHERM tl.300mm, 365mm a 450mm
- Železobeton stropné konstrukce, vyztužený
- Bourané konstrukce

POZNÁMKA

Při obnažování konstrukcí může být skutečný rozsah prací odlišný od rozsahu stanoveného v projektové dokumentaci. Proto je nezbytné veškeré více i méně práce evidovat ve stavebním deníku a rozsah oboustranně odsouhlasit zástupcem technického dozoru investora a zástupcem dodavatele. V případě zásadních rozdílů mezi projektovou dokumentací a skutečností je nutné postup prací konzultovat s projektantem v rámci autorského dozoru.

- Pro bourací práce platí, že budou prováděny dle obecných zásad pro bourací práce šetrně, za důsledného provizorního zajištění navazujících a přitěžujících konstrukcí, tak aby nedošlo k ohrožení stability těchto konstrukcí nebo jejich částí
- Nedílnou součástí tohoto výkresu jsou další informace uvedené v ostatních částech projektové dokumentace

Bourací práce související s instalací výtahu:

- Demontáž stávající technologie hydraulického výtahu
- Vyourání otvoru v podlaze strojovny pro vytvoření stanice číslo 6 a prodloužení výtahové šachty
- Vybourání otvoru pro osazení vstupních dveří ve stanici číslo 6
- Vybourání niky pro osazení rozvaděče výtahu (velikost niky koordinovat s dodavatelem technologie výtahu)
- Demontáž a zpětná montáž stávajícího hydrantu
- Demontáž zábradlí na podestě v 6.NP
- Oklepání nesoudržných omítech ve stávající výtahové šachtě (předpoklad 20% polochy)
- Oškrabání stávající malby ve stávající výtahové šachtě

Projektová dokumentace stavby je zpracována v souladu s vyhláškou 499/2006 Sb. Vyhláška o dokumentaci staveb - Příloha č. 12 Rozsah a obsah projektové dokumentace pro ohlášení stavby uvedené v § 104 odst. 1 písm. a) až e) stavebního zákona nebo pro vydání stavebního povolení a jako podklad pro zpracování dokumentace pro provádění stavby, dílenské dokumentace dodavatele stavby.

Zodpovědný projektant	**Ing. Jan Neuwirt**
Vypracoval	**Ing. Jan Neuwirt**
Kontroloval	**Ing. Petr Kolda**

Investor:
Statutární město Ostrava,
městský obvod Slezská Ostrava
Těšínská 138/35, 710 16, Ostrava

Ing. Petr Kolda
Petra Bezruče 719/9
748 01 Hlučín
IČ: 76371552, TEL. 606 905 095

Název akce:

MODERNIZACE VÝTAHU V DOMĚ U STARÉ ELEKTRÁRNY 1930/6, SLEZSKÁ OSTRAVA

Formát	**A2**
Datum	**Říjen 2023**
Datum/Tisk	**27.11.2023**
Stupeň PD	**DSP**
Měřítko	**1:50**

Místo:
U Staré elektrárny 1930/6, 710 00 Slezská Ostrava

Číslo výkresu
D.1.1.3

Název výkresu
Výtahová šachta Bourací práce