


VZOROVÝ BYT - TYP č.2B

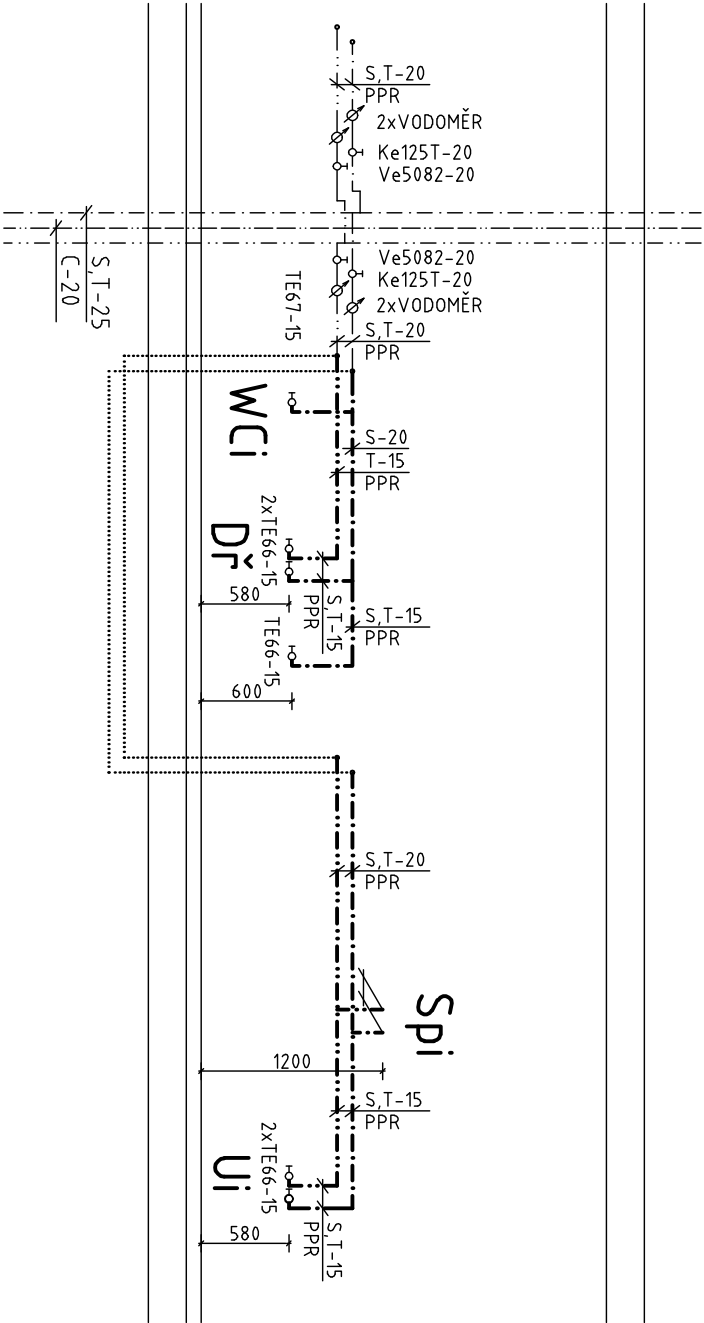

LEGENDA

- STÁVAJÍCÍ ROZVOD STUDENÉ VODY
- STÁVAJÍCÍ ROZVOD TEPLÉ VODY
- STÁVAJÍCÍ ROZVOD CÍRKULACE
- ROZVOD STUDENÉ VODY
- ROZVOD TEPLÉ VODY

POZNÁMKA:

1./ LEGENDA ZAŘÍZOVACÍCH PŘEDMĚTŮ VIZ. TECHNICKÁ ZPRÁVA

±0,000=258,500 m n. m.

Projektant: Ing. Červenka Stanislav, Na výsluní 785, 687 62 Dolní Němčí, IČO 187 91 198		Divize:		Číslo zakázky: 08-02-2017/07	
Investor: Město Uherský Brod, Masarykovo nám. 100 Uherský Brod		Objekt: Provozni soubor:			
Místo stavby: Budova DPS č. p. 2292, Za Humny, Uherský Brod		Datum: 08/2017		Měřítko: 1:50	
Název díla: Renovace a stavební úpravy jednotlivých bytů v budově DPS č.p. 2292, Za Humny v Uherském Brodě					
Název výkresu: D.4.2 Zařízení zdravotně technických instalací					
SCHEMA VODY					
Vypracoval:	Ing. Karlík	Formát:		Pořadové číslo výkresu:	
Projektant:	Ing. Karlík	A3 / 2xA4		06	
Kontroloval:	Ing. Červenka	Archivní číslo:			
HIP:	Ing. Červenka			08-02-2017 085/2	