ZÁZEMÍ A MEZIPATRO RADNIČNÍ VĚŽE

SKUTEČNÉ PRŮBĚHY KABELOVÝCH TRAS BUDOU UPŘESŇOVÁNY NA ZÁKLADĚ RESTAURÁTORSKÉHO PRŮZKUMU!

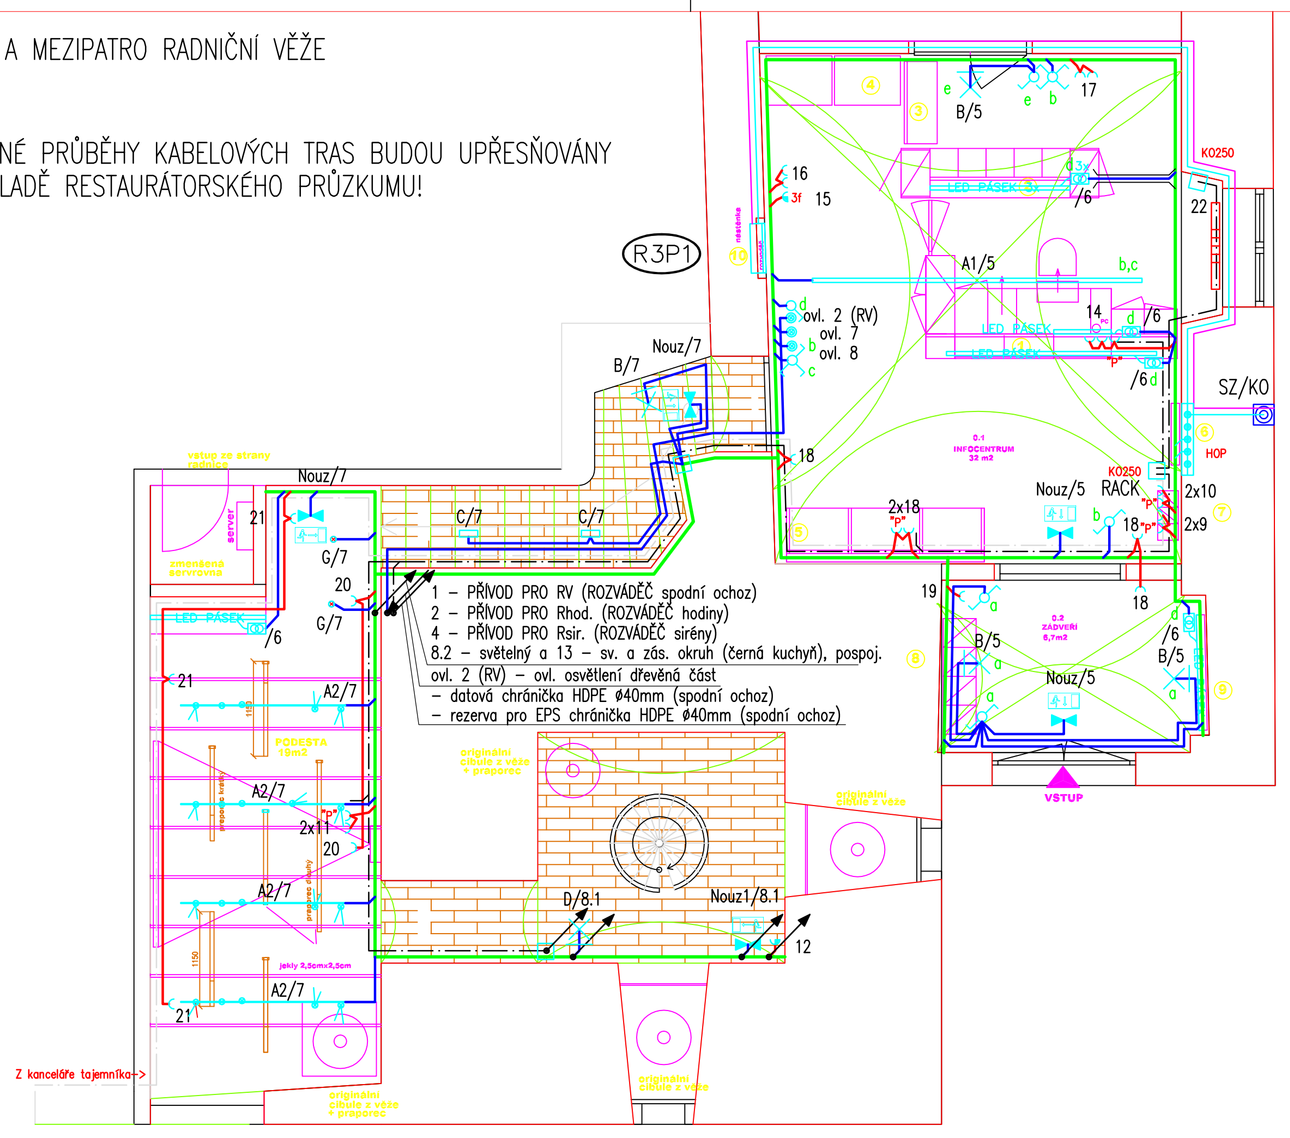

LEGENDA SVÍTIDEL	
Značka	Popis
" A1 "	závěsný lištový 3f systém s lineárním LED svítidlem a s LED válcovými svítidly
" A2 "	závěsný lištový 1f systém s LED válcovými svítidly
" B "	LED svítidlo nástěnné IP20 - typ bude upřesněn
" C "	zapuštěné LED svítidlo schodišťové - typ bude upřesněn
" D "	nástěnné LED svítidlo min. IP43 - typ bude upřesněn
" E "	nástěnné LED svítidlo malých rozměrů min. IP43 - typ bude upřesněn
" F "	nástěnné LED svítidlo min. IP43 - typ bude upřesněn
" G "	LED válcové svítidlo IP 20 - typ bude upřesněn
" H "	LED svítidlo pro nasvětlení krovů min. IP43 - typ bude upřesněn
" LED "	LED pásek bude součástí nábytku, vč. napájeciho zdroje
" Nouz "	nouzové svítidlo LED 3,5W, 19lm, sv. při výpadku, IP20 - typ bude upřesněn
" Nouz1 "	nouzové svítidlo LED 3,5W, sv. při výpadku, min. IP43 - typ bude upřesněn

LEGENDA	
Značka	Popis
	spínač a zásuvka v provedení zapuštěném, IP 20
"P"	zásuvka v provedení zapuštěném, IP 20 s ochr. proti přepětí
	tlačítko pro ovládání osvětlení se signalizační doutnavkou
	spínač a zásuvka v provedení zapuštěném, IP44
3f	zásuvka 400V/32A, 3F v provedení zapuštěném / nástěnném, IP44
	vícenásobné vedení nn
	proudové okruhy nn
	slaboproudé rozvody - zatrubkování
	zatrubkování pro nový přívod (nové odběrné místo)
POSPOJOVÁNÍ	pospojování CY4 zž, CY6 zž
HOP	svorka hlavního pospojování - připojit kov. potrubí UT, vodovodu, kanalizace, plynu atd.

Prostředí (vnější vlivy)		viz "protokol" příloha TZ
Napětová soustava		3NPE stř. 50Hz 230/400V/TN-S
Ochrana před úrazem elektrickým proudem - při poruše	normální	automatickým odpojením od zdroje v síti TN-C-S
	doplnková	- doplňujícím ochranným pospojováním
Barevné značení vodičů dle ČSN 33 0165 ed.2		

VŠECHNA PRÁVA VYHRAZENA

REPRODUKCE TÉTO DOKUMENTACE NEBO JEJÍ ČÁSTI BEZ PÍSEMNÉHO SOUHLASU ZPRACOVATELE - FIRMY ING. OLDŘICH DIVIŠ ELEKTROSERVIS - JE ZAKÁZÁNA !!!

Ing. Oldřich DIVIŠ, 671 31 Únanov č. 144, projekce a revize

Zodpovědný projektant : Ing. Oldřich DIVIŠ

Projektant : Libor SEMERÁD

Stupeň : DPS

Zak. č. : 21 - 22

Č. paré :

Akce : RADNIČNÍ VĚŽ Znojmo, ul. Obroková

SO 01 - ELEKTROINSTALACE

Měřítko : 1 : 50

Formát A4 : 3

Název : ROZVODY V ZÁZEMÍ A V MEZIPATŘE RADNIČNÍ VĚŽE

Datum : 11 / 2022

Investor : Město ZNOJMO, Obroková 1/12, 669 22 Znojmo

Č. výkresu : 1