



POZN. STŘEŠNÍ KRYTINA PŘÍSTŘEŠKU NA POPELNICE

STŘEŠNÍ KRYTINA LINDAB SRP CLICK 25, SKLON 14°  
Z OCEL. POZINKOVANÉHO A POPLASTOVANÉHO PLECHU.  
V ODSŮNU CÍHLOVÉ ČERVENÁ 742 - RAL 8004

LEGENDA ZNAČENÍ :

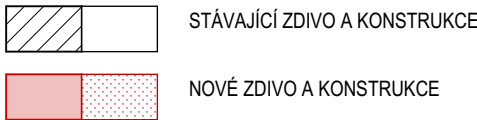

POHLED - P1

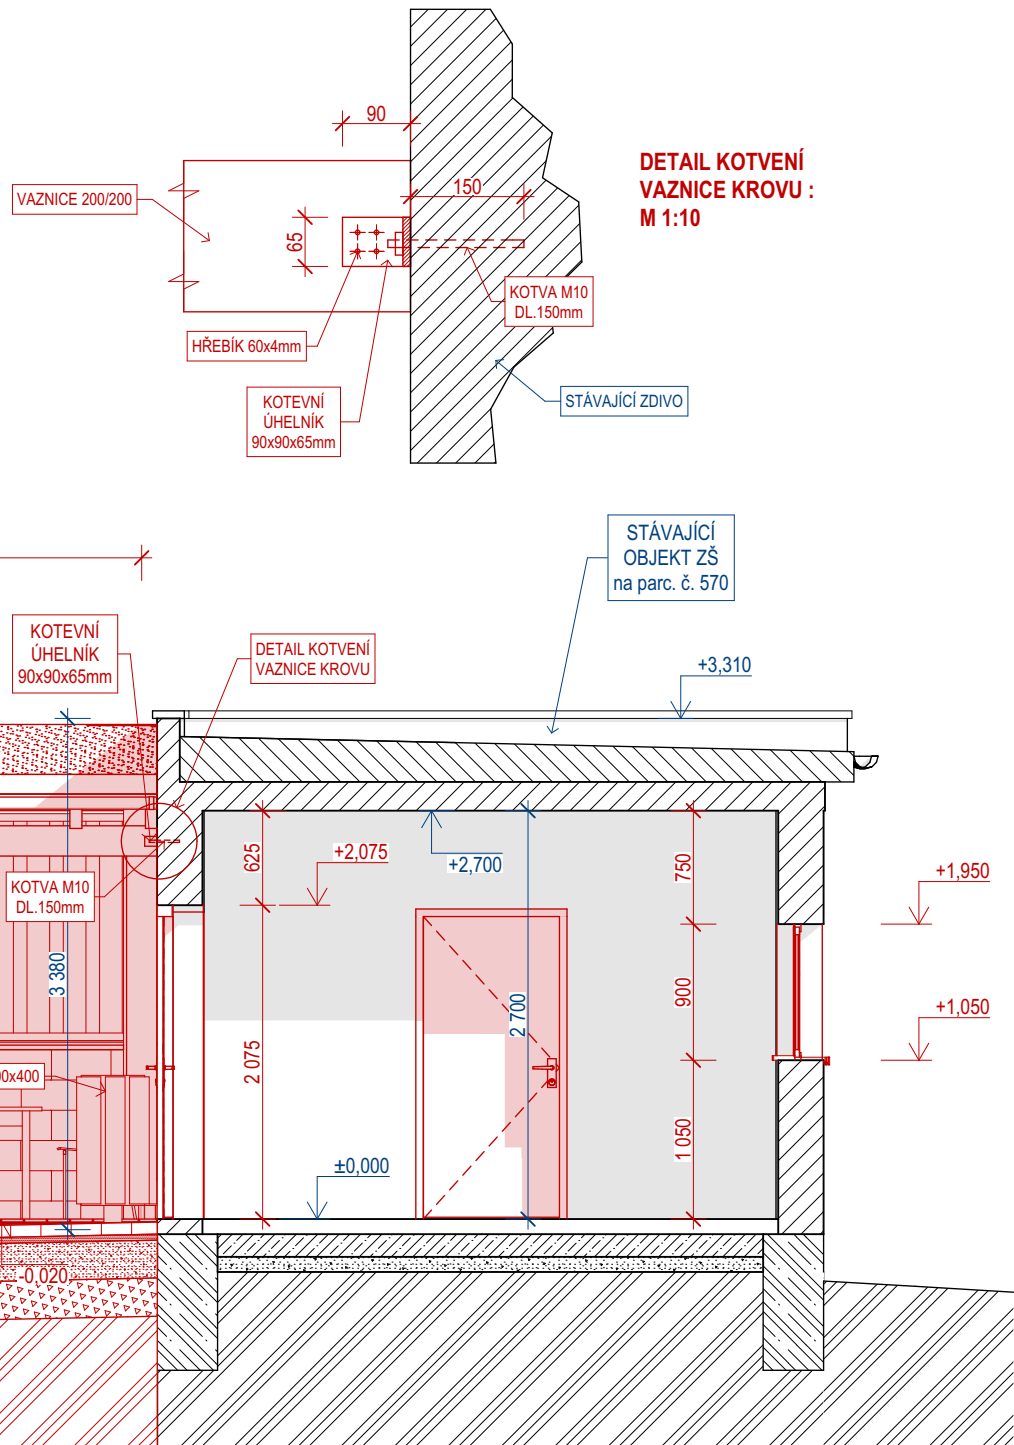

POZN. ZDIVO Z PLOTVEK

ZDIVO Z PLOTVEK BEST LUNETA BUDE POHLEDOVÉ, REŽNÉ, SPÁROVANÉ.  
TVAROVKY BUDOU V ODSŮNU KARAMELOVÁ. V HORNÍ ČÁSTI ZDIVA BUDOU  
SYSTÉMOVÉ ZÁKRYTOVÉ DESKY BEST VE STEJNÉM ODSŮNU JAKO ZDIVO

POZN. VÝPLNÉ OTVORŮ

NOVÉ OKNA A DVEŘE DO EXTERIÉRU BUDOU S PLASTOVÝM RÁMEM,  
OKNA S IZOLAČNÍM ZASKLENÍM. ODSŮN RÁMU BILÁ. OKNA BUDOU VČETNĚ  
PODOKENNÍHO OPLECHOVÁNÍ Z OCEL. POZINKOVANÉHO PLECHU.

POZN. VIDITELNÉ BETONOVÉ KCE

POHLEDOVÉ PLOCHY BETONOVÝCH ZÁKLADOVÝCH KONSTRUKCÍ BUDOU  
OPATŘENY REPROFILAČNÍ STĚRKOU A NÁTĚREM NA BETON V ODSŮNU  
SVĚTLÉ HNĚDÁ (SHODNÝM SE ZDIVEM Z PLOTVEK). POVRCH BUDE  
NÁSLEDNĚ OPATŘEN TRANSPARENTNÍM HYDROFOBIZUJÍCÍM NÁTĚREM

POZN. POHLEDOVÉ OCELOVÉ PRVKY A KONSTRUKCE

VŠECHNY OCELOVÉ POHLEDOVÉ PRVKY BUDOU ZE ŽÁROVĚ POZINK.  
PROFILŮ. POVRCH PRVKŮ BUDE OPATŘEN 2x VENKOVNÍM NÁTĚREM  
NA KOV. TAHOKOV VÝPLNÍ BUDE Z OCEL. POZINKOVANÉHO PLECHU

POZN. POHLEDOVÉ DŘEVĚNÉ PRVKY A KONSTRUKCE

VŠECHNY POHLEDOVÉ DŘEVĚNÉ PRVKY BUDOU OPATŘENY PREVENTIVNÍM  
OCHRANNÝM NÁTĚREM PROTI DŘEVOKAZNÝM HOUBÁM, PLÍSNÍM A HMYZU  
(NAPŘ. BOHEMIT). POHLEDOVÉ ČÁSTI BUDOU OPATŘENY 2x VENKOVNÍ  
LAZUROU NA DŘEVO V ODSŮNU HNĚDÝ OŘECH

POZN. KLEMPÍŘSKÉ PRVKY

VŠECHNY KLEMPÍŘSKÉ PRVKY BUDOU Z OCEL. POZINKOVANÉHO  
A POPLASTOVANÉHO PLECHU. V ODSŮNU STŘEDNĚ HNĚDÁ

+ - 0,000 = STÁVAJÍCÍ ÚROVEŇ PODLAHY 1.NP

NOVÝ STAV

KRESLIL	HRÁCH P.			<b>projektis s.r.o.</b> tř. KOMENSKÉHO 1357/28 697 01 KYJOV TELEFON 518 614 604	
VYPRACOVAL					
ZODP. PROJ.	ING. VLACH ZDENĚK	VED. PROJ.	ING. VLACH ZDENĚK		
MÍSTO STAVBY	BOHUSLAVICE	KRAJ	JIHOMORAVSKÝ		
INVESTOR	Město Kyjov				
	Masarykovo náměstí 30/1, Kyjov 69701			DATUM	05/2023
NÁZEV AKCE	<b>ZŠ Bohuslavice</b> <b>Venkovní učebna</b> D.1.1. STAVEBNĚ - ARCHITEKTONICKÉ A KONSTRUKČNÍ ŘEŠENÍ			DOKUMENTACE	DPS
				FORMÁT	2x A4
				ARCH. ČÍSLO	2023/02/2205
				MĚŘITKO	1/50
OBSAH VÝKRESU	POHLED - P1			ČÍSLO VÝKRESU	SA 07n