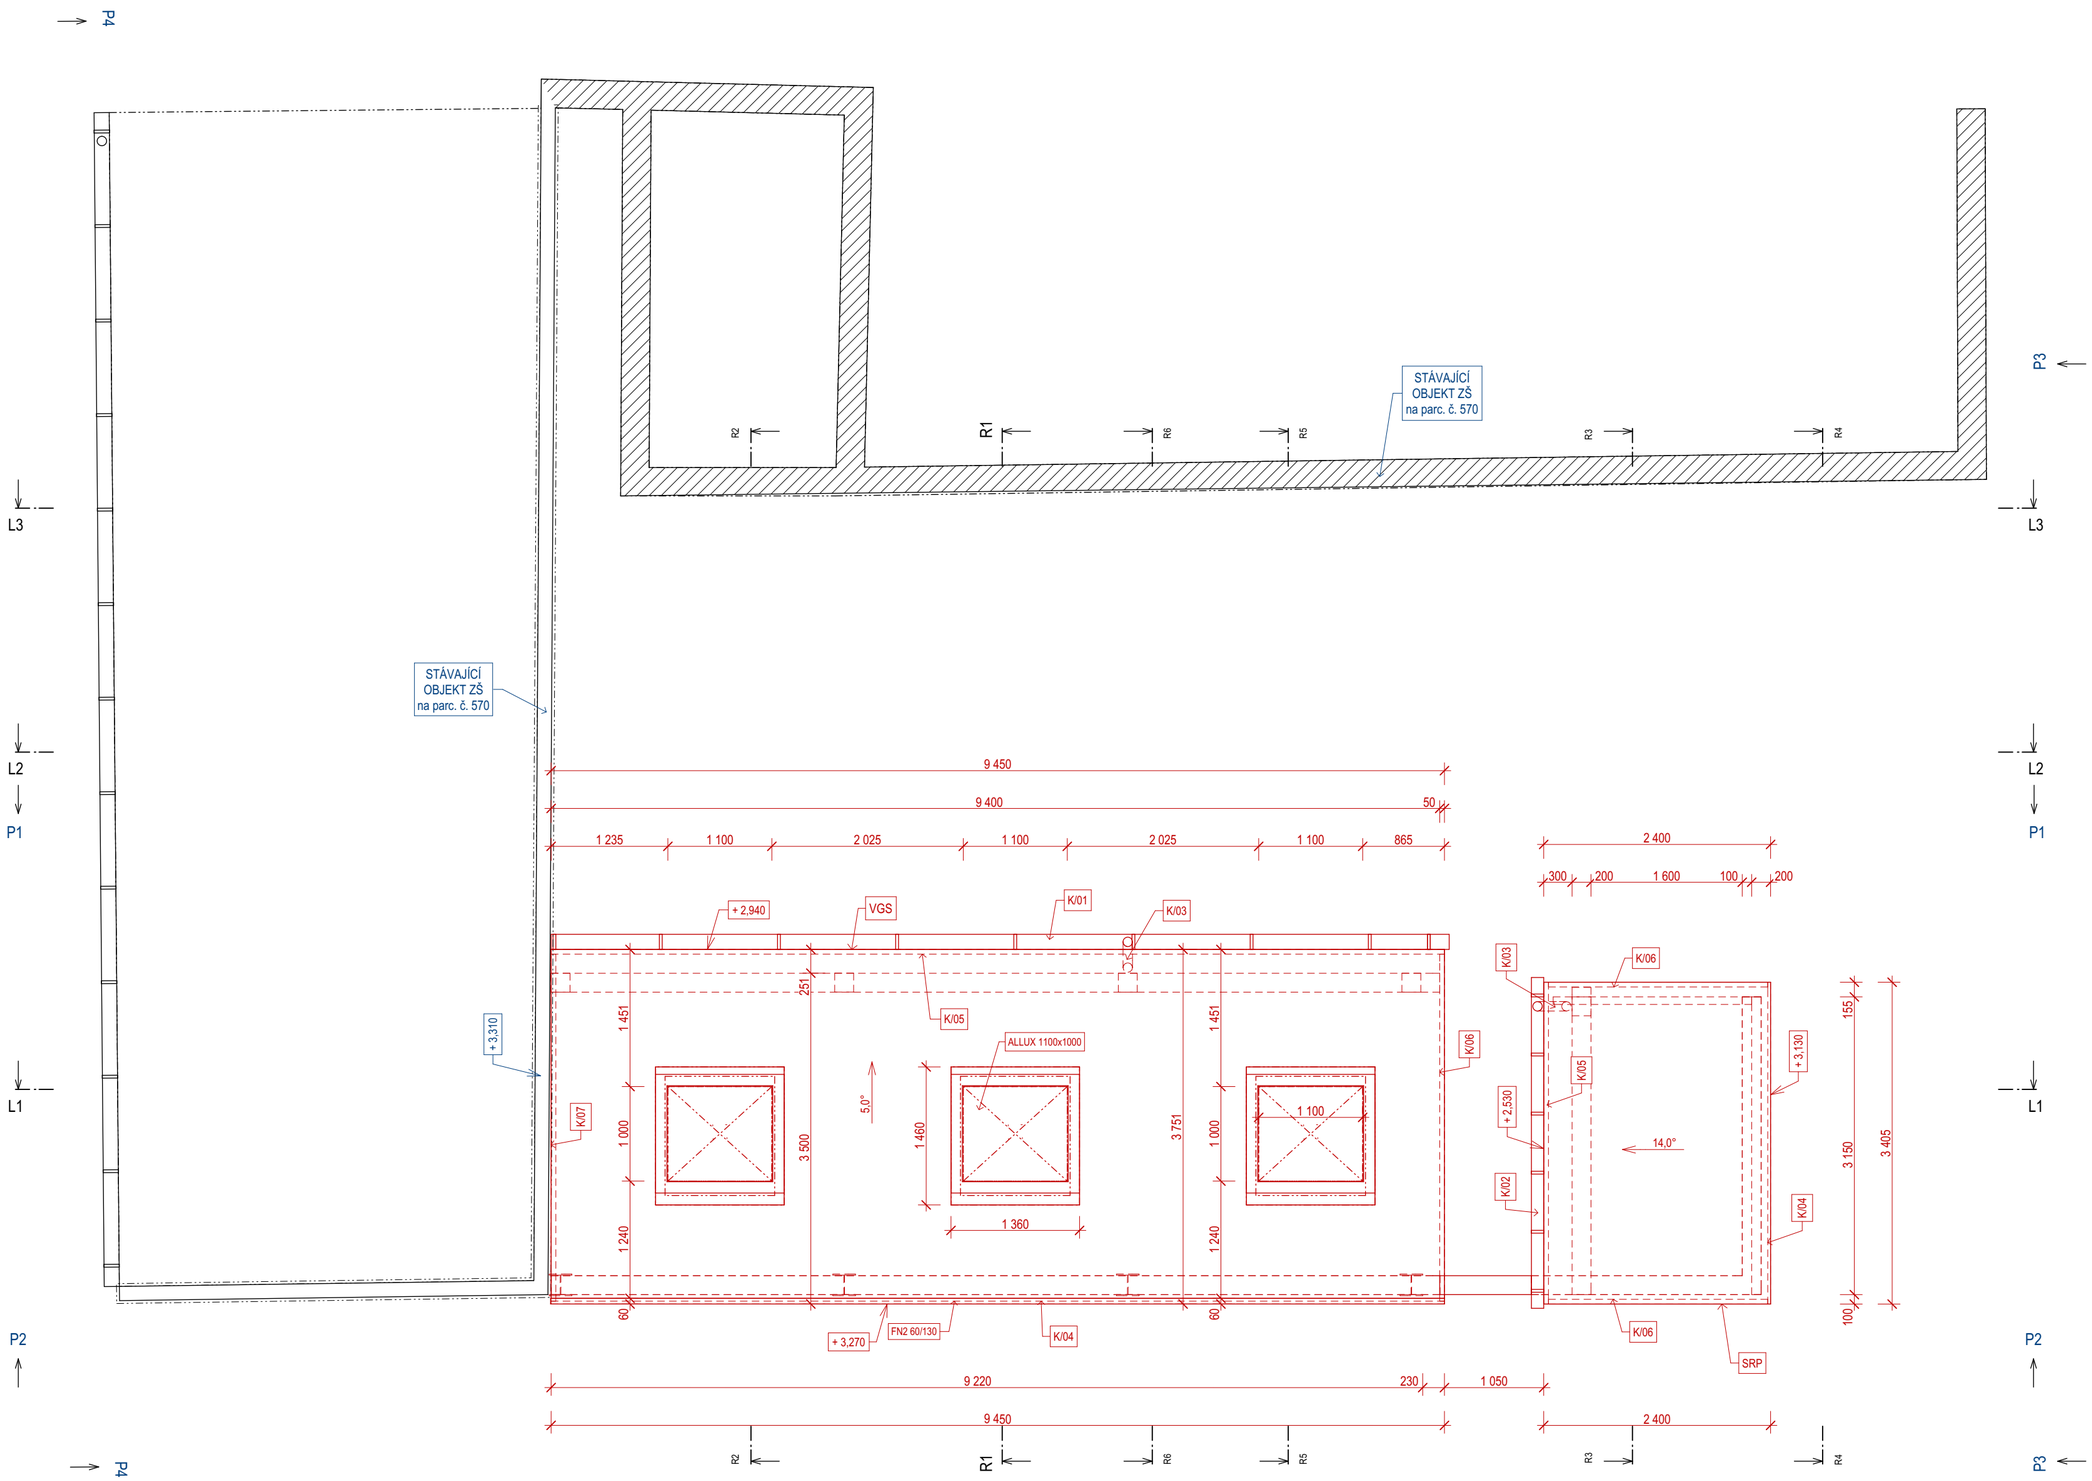

VGS - VEGETAČNÍ STŘECHA, SKLON 5°
STŘECHA DLE SKLADBY - DEK ST.2005E
NADKROKEVNÍ SYSTÉM

- ROZCHODNÍKOVÁ ROHOŽ - TL.25-40mm
- SUBSTRÁT PRO SUCH. ROSTLINY - TL.60mm
- FILTRAČNÍ NETKANÁ PP TEXTILIE FILTEK 200 - TL.2,0mm
- DRENÁŽNÍ A HYDROAKUMULAČNÍ FÓLIE - TL.20mm
  Z HDPE (1000g/m2), NAPŘ. DEKDREN T20 GARDEN
- HYDROIZOLAČNÍ FÓLIE Z PVC-P TL.1,8mm
  NAPŘ. DEKPLAN 77
- SEPARAČNÍ NETKANÁ GEOTEXTILIE (min.300g/m2)
  NAPŘ. FILTEK 300
- POJISTNÁ IZOLACE SAMOLEPÍCÍ PÁS
  NAPŘ. TOPDEK AL BARRIER Z SBS MODIF. ASFALTU
  S AL VLOŽKOU A PP STŘÍŽÍ NA HORNÍM POVRCHU
- DŘEVĚNÝ ZÁKLOP OSB DESKY P+D - TL.30mm
- NOSNÉ VAZNICE VZ1 80/200

SRP - STŘECHA, SKLON 14°
HLADKÝ FALCOVANÝ PLECH
NADKROKEVNÍ SYSTÉM

- STŘEŠNÍ KRYTINA LINDAB SRP CLICK 25 - TL.25mm
- ŘÍDKÉ BEDNĚNÍ, DESKY 120/30, S MEZERAMI - TL.30mm
- KONTRALATĚ 60/40 - TL.40mm
- HYDROIZOLAČNÍ FÓLIE Z PVC-P - TL.1,8mm
  NAPŘ. DEKPLAN 77
- DŘEVĚNÝ ZÁKLOP OSB DESKY P+D - TL.20mm
- STŘEŠNÍ VAZNICE VZ2 80/200

KLEMPÍŘSKÉ VÝROBKY

OZN.	POPIS, SCHEMATICKÉ ZOBRAZENÍ	MNOŽSTVÍ	POZNÁMKA
K/01	ŽLAB PŮLKRUHOVÝ d=160, RŠ 330mm, Z OCEL. POZINK. A POPLAST. PLECHU TL.0,6mm, VČETNĚ ČEL A NAPOJENÍ NA SVOD d=100mm - 1KS	9,50mb	VČETNĚ KOTVENÍ, ODSTÍN VIZ. BAREVNÉ ŘEŠENÍ FASÁDY
K/02	ŽLAB PŮLKRUHOVÝ d=125, RŠ 250mm, Z OCEL. POZINK. A POPLAST. PLECHU TL.0,6mm, VČETNĚ ČEL A NAPOJENÍ NA SVOD d=100mm - 1KS	3,50mb	VČETNĚ KOTVENÍ, ODSTÍN VIZ. BAREVNÉ ŘEŠENÍ FASÁDY
K/03	SVOD KRUHOVÝ d=100mm, RŠ 330mm, VČ. ODSKOKŮ PRVEK Z OCEL. POZINK. A POPLAST. PLECHU TL.0,6mm VČ. TOPNÉHO KABELU PRO VYHŘÍVÁNÍ SVODU PROTI ZÁMRZU	5,60mb	VČETNĚ KOTVENÍ, ODSTÍN VIZ. BAREVNÉ ŘEŠENÍ FASÁDY
K/04	OPLECHOVÁNÍ KONCE STŘECHY U HŘEBENE, PRO POJISTNOU IZOLACI, PRVEK Z OCEL. POZINK. A POPLAST. PLECHU TL.0,6mm PRO FÓLIOVOU KRYTINU Z MĚKČENÉHO PVC	13,00mb	VČETNĚ KOTVENÍ, ODSTÍN VIZ. BAREVNÉ ŘEŠENÍ FASÁDY
K/05	OPLECHOVÁNÍ KONCE STŘECHY, OKAPNICE PRO POJISTNOU IZOLACI, PRVEK Z OCEL. POZINK. A POPLAST. PLECHU TL.0,6mm PRO FÓLIOVOU KRYTINU Z MĚKČENÉHO PVC	13,00mb	VČETNĚ KOTVENÍ, ODSTÍN VIZ. BAREVNÉ ŘEŠENÍ FASÁDY
K/06	OPLECHOVÁNÍ OKRAJE STŘECHY, PRO POJISTNOU IZOLACI, PRVEK Z OCEL. POZINK. A POPLAST. PLECHU TL.0,6mm PRO FÓLIOVOU KRYTINU Z MĚKČENÉHO PVC	8,80mb	VČETNĚ KOTVENÍ, ODSTÍN VIZ. BAREVNÉ ŘEŠENÍ FASÁDY
K/07	DVOJDÍLNÉ DILATAČNÍ SYSTÉMOVÉ OPLECHOVÁNÍ VE STYKU NOVÉ STŘECHY A SVISLÉHO ZDIVA STÁVAJÍCÍHO OBJEKTU, PRVEK VČETNĚ TYPOVÉ PŘÍTLAČNÉ LIŠTY NA FASÁDU. PRVEK Z OCEL. POZINK A POPLAST. PLECHU TL.0,6mm, RŠ 500mm	3,80mb	VČETNĚ KOTVENÍ, ODSTÍN VIZ. BAREVNÉ ŘEŠENÍ FASÁDY
K/08	SYSTÉMOVÉ OPLECHOVÁNÍ PODSTAVY SVĚTLÍKU, ROZMĚR 1,46 x 1,36m PRO POJISTNOU IZOLACI, PRVEK Z OCEL. POZINK. A POPLAST. PLECHU TL.0,6mm, PRO FÓLIOVOU KRYTINU Z MĚKČENÉHO PVC	3 ks	VČETNĚ KOTVENÍ, ODSTÍN VIZ. BAREVNÉ ŘEŠENÍ FASÁDY

+- 0,000 = STÁVAJÍCÍ ÚROVEŇ PODLAHY 1.NP

NOVÝ STAV

KRESLIL	HRÁCH P.		
VYPRACOVAL			
ZODP. PROJ.	ING. VLACH ZDENĚK	VED. PROJ.	ING. VLACH ZDENĚK
MÍSTO STAVBY	BOHUSLAVICE	KRAJ	JIHOMORAVSKÝ
INVESTOR	Město Kyjov		
	Masarykovo náměstí 30/1, Kyjov 69701		

projektis s.r.o.
tř.KOMENSKÉHO 1357/28
697 01 KYJOV
TELEFON 518 614 604

NÁZEV AKCE **ZŠ Bohuslavice**
Venkovní učebna
D.1.1. STAVEBNĚ - ARCHITEKTONICKÉ A KONSTRUKČNÍ ŘEŠENÍ

DATUM	05/2023
DOKUMENTACE	DPS
FORMÁT	6x A4
ARCH. ČÍSLO	2023/02/2205
MĚŘÍTKO	1/50
ČÍSLO VÝKRESU	SA 04n

OBSAH VÝKRESU STŘECHA