NOVÝ VODOVOD - AXONOMETRIE

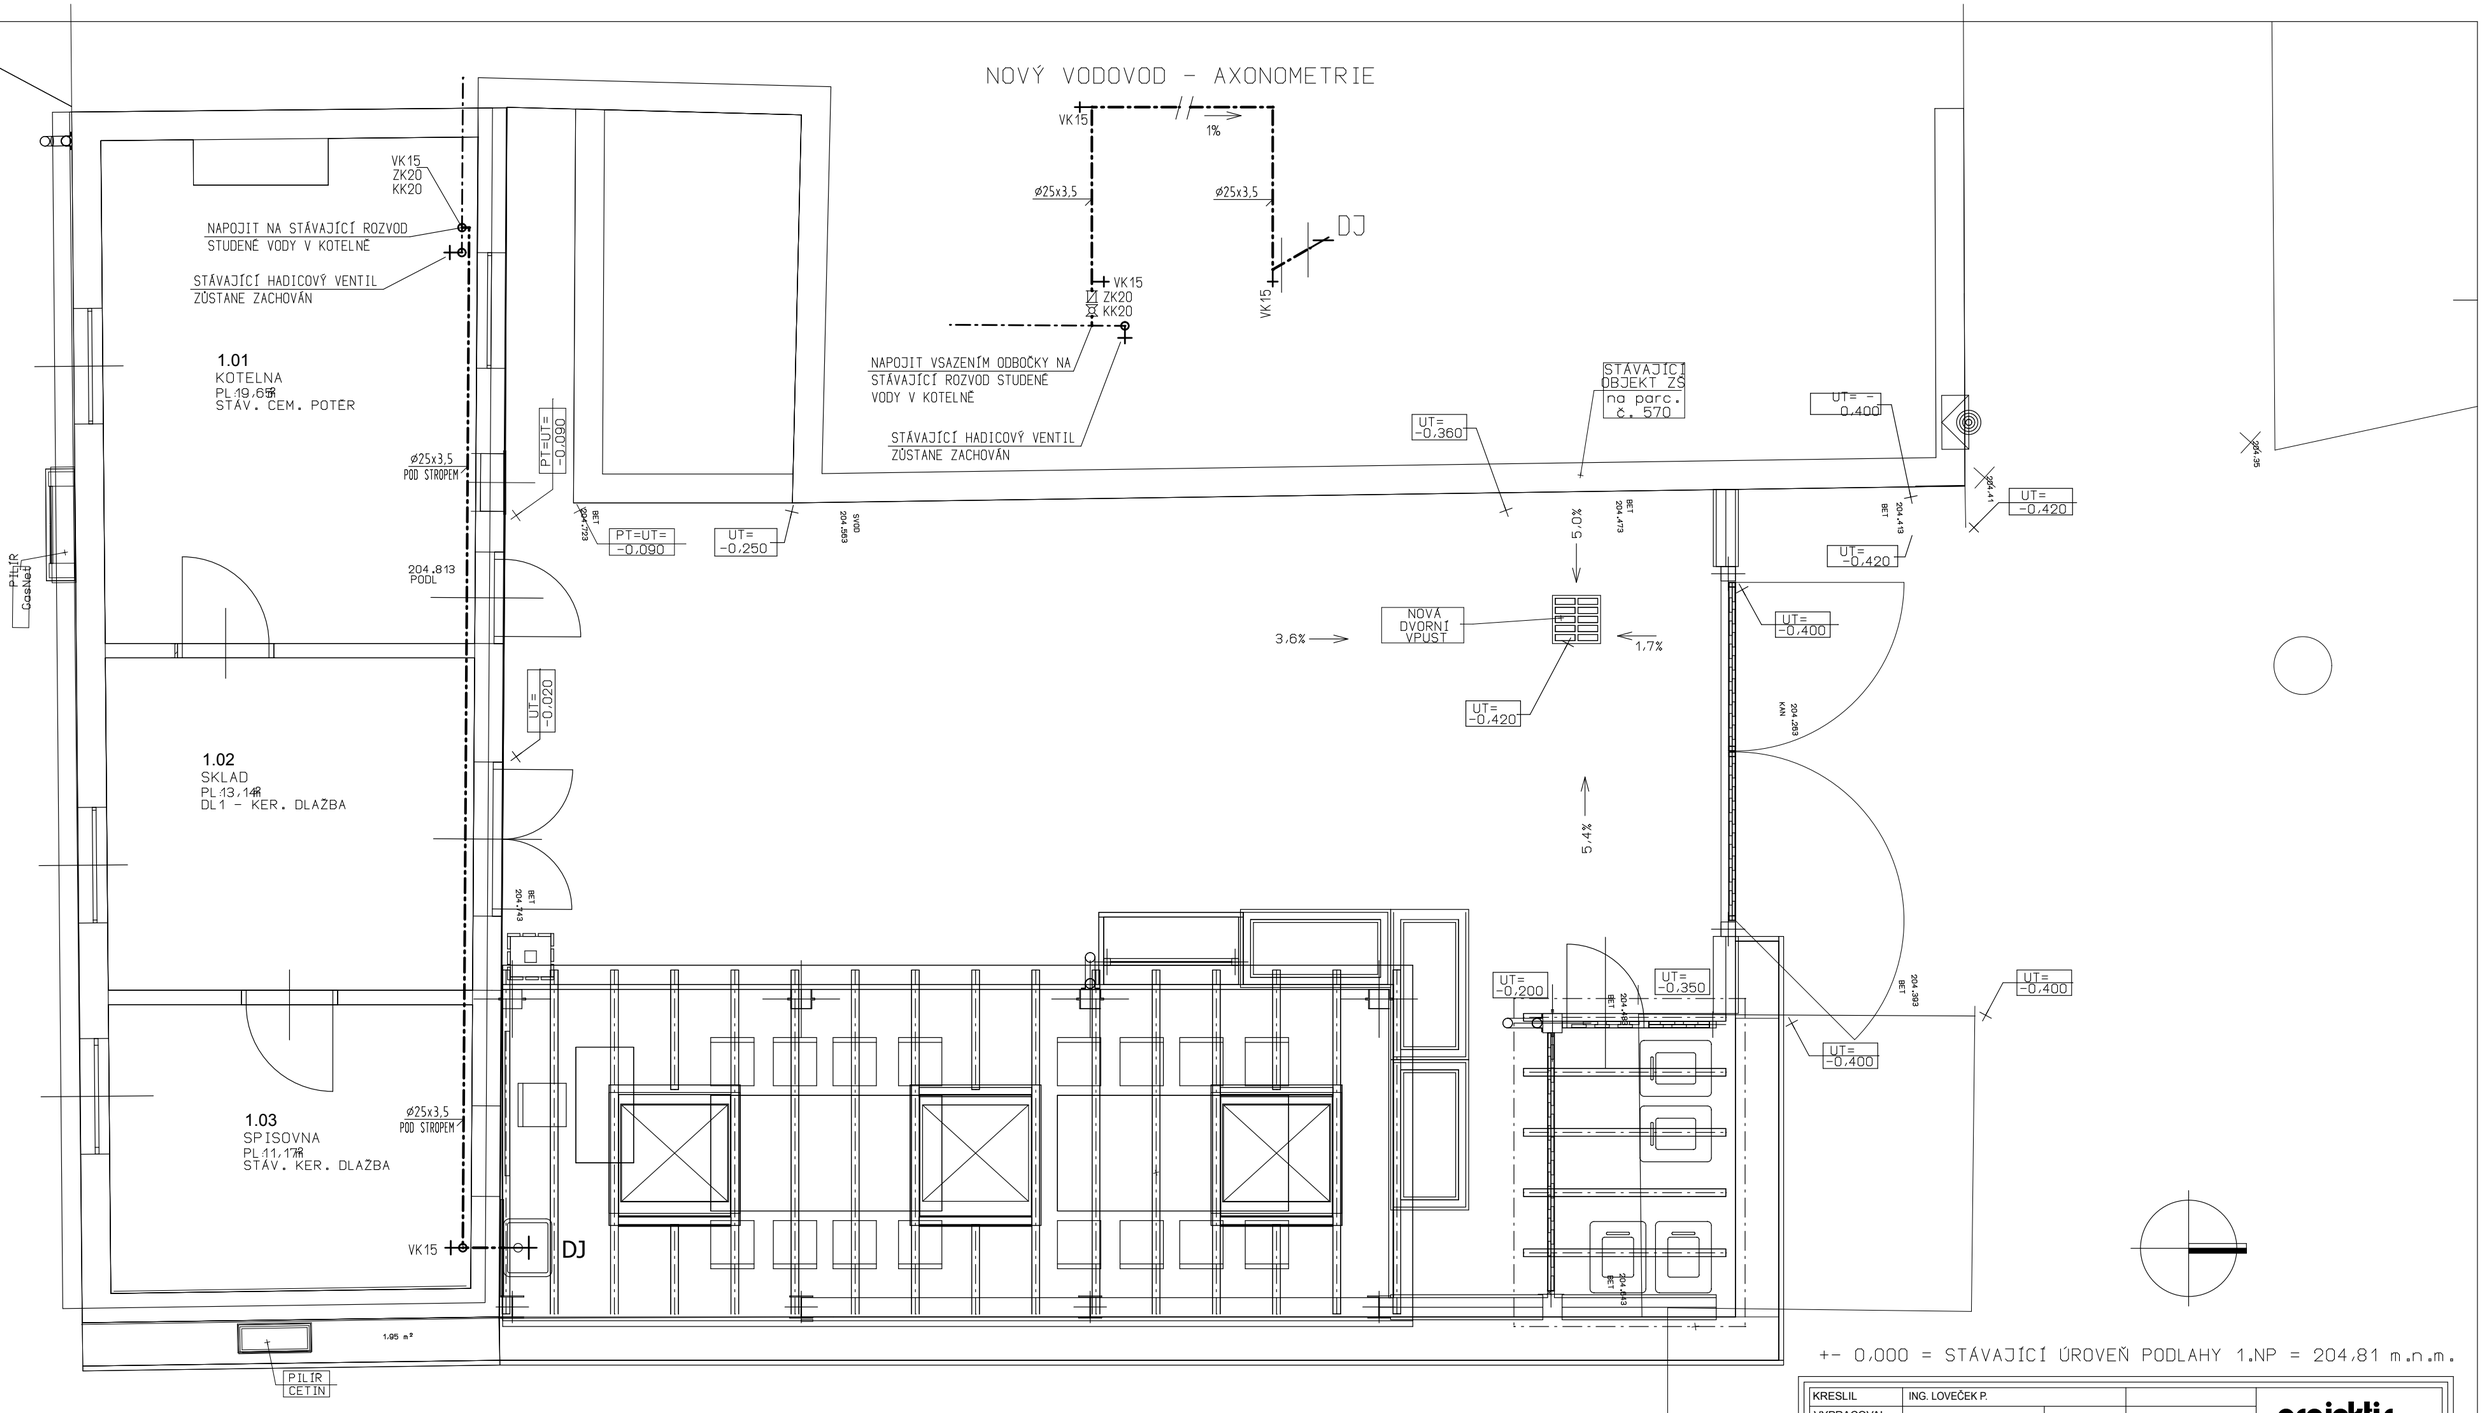

+- 0,000 = STÁVAJÍCÍ ÚROVEŇ PODLAHY 1.NP = 204,81 m.n.m.

LEGENDA

STÁVAJÍCÍ ROZVODY STUDENÉ VODY

NOVÉ ROZVODY STUDENÉ VODY

KRESLIL	ING. LOVEČEK P.			projektis s.r.o. tř.KOMENSKÉHO 1357/28 697 01 KYJOV TELEFON 518 614 604
VYPRACOVAL				
ZODP. PROJ.	ING. VLACH ZDENĚK	VED. PROJ.	ING. VLACH ZDENĚK	
MÍSTO STAVBY	BOHUSLAVICE	KRAJ	JIHOMORAVSKÝ	
INVESTOR	Město Kyjov			
	Masarykovo náměstí 30/1, Kyjov 69701			DATUM 02/2023
NÁZEV AKCE	ZŠ Bohuslavice Venkovní učebna			DOKUMENTACE DPS
				FORMÁT 6x A4
				ARCH. ČÍSLO 2023/02/2205
	D.1.4.1. ZDRAVOTECHNIKA			MĚŘÍTKO 1/50
OBSAH VÝKRESU	PŮDORYS 1.NP, AXONOMETRIE VODOVODU			ČÍSLO VÝKRESU ZT.04