

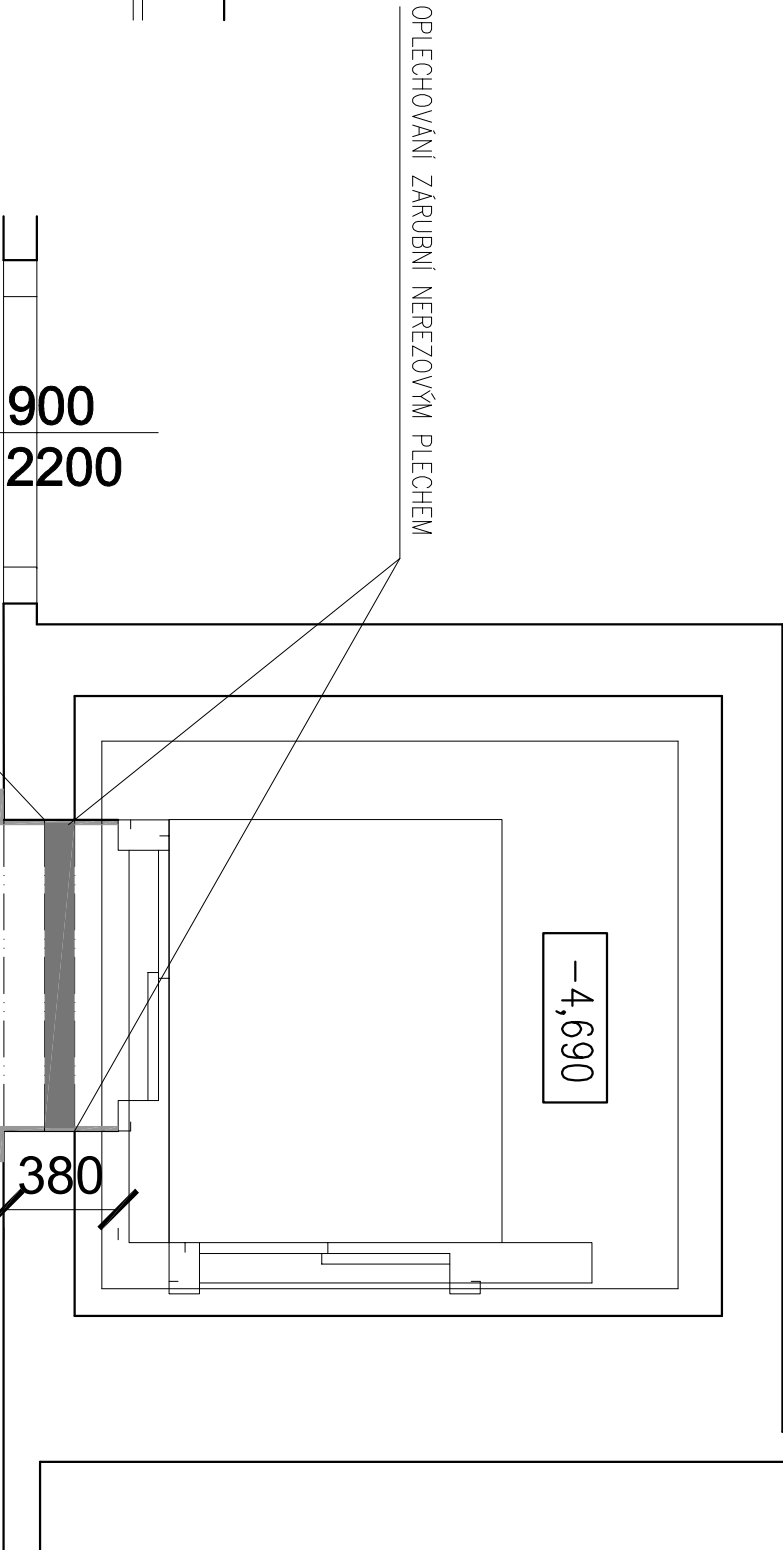



POHLED 1

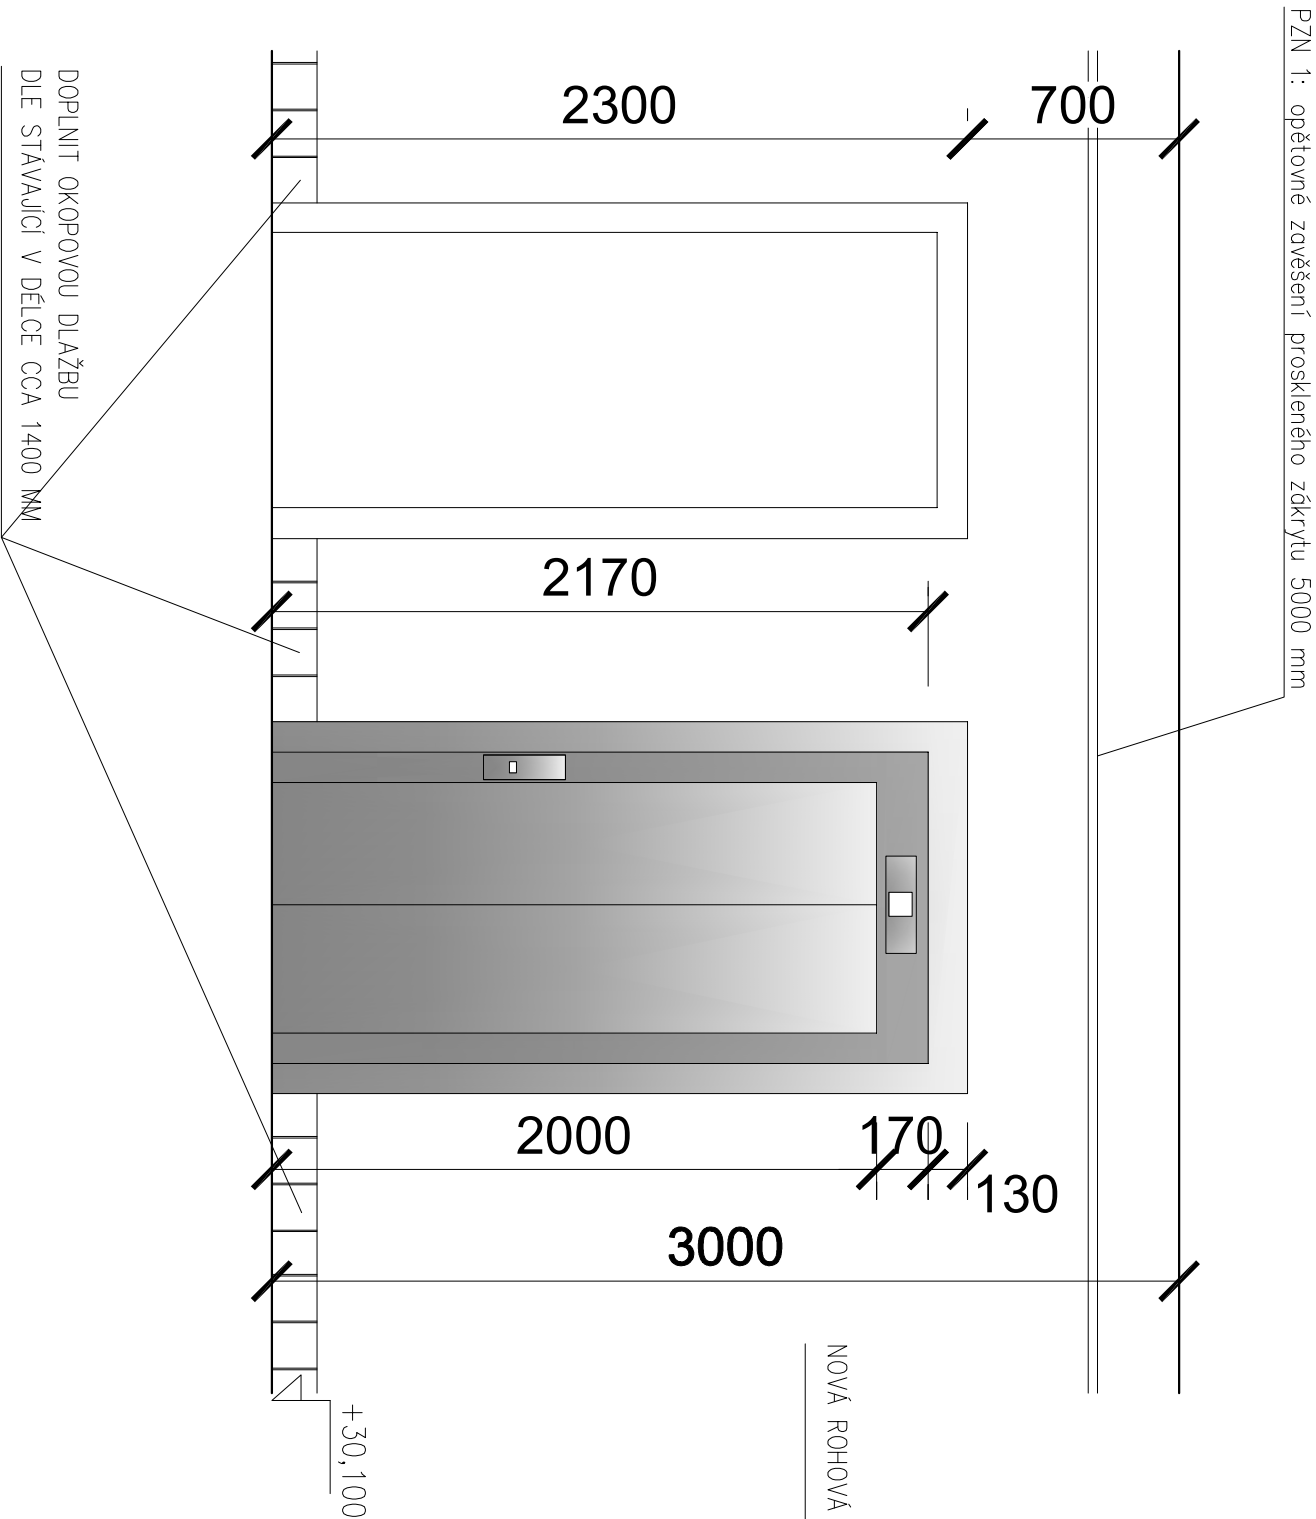

LEGENDA MATERIÁLŮ:

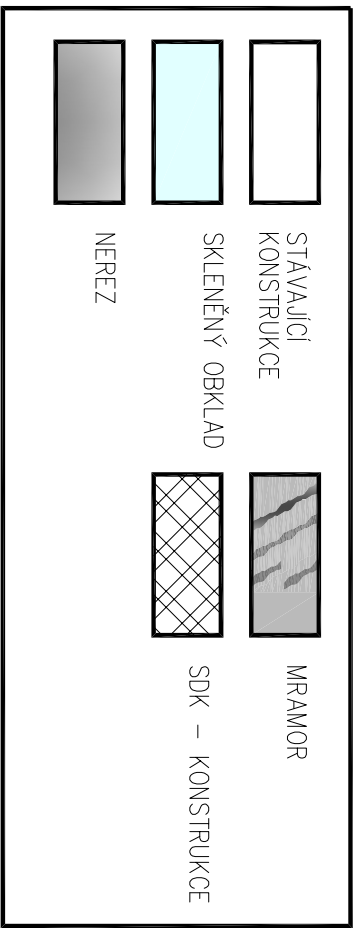

±0,000 =			m.n.m.		VERZE:		a PARE:		
<div><div></div><div><div>Q PROJEKT</div><div>Boušicova ze Štramberka 8</div><div>Praha 4</div><div>140 00</div><div>tel./fax: +420-261 216 619</div><div>e-mail: q.projekt@q-projekt.cz</div></div></div>					GEN.PROJEKTANT :		Ing. Jaroslav Borovička		
VYPRACOVAL :		Ing. Jan Macek							
INVESTOR :		Český rozhlas Vinohradská 1409/12, Praha 2							
MÍSTO :		Český rozhlas Vinohradská 1409/12, Praha 2							
AKCE :		Stavební úprava stávajícího výtahu							
obsah výkresu		č. výkresu							
VÝŘEZ PŮDORYSU 6.PATRA					D.1.1.42				
POHLED - NOVÝ STAV									
č. zakázky	formát	A3	datum	02/2024	účel	DPS	.dwg	měřítko	1:25