
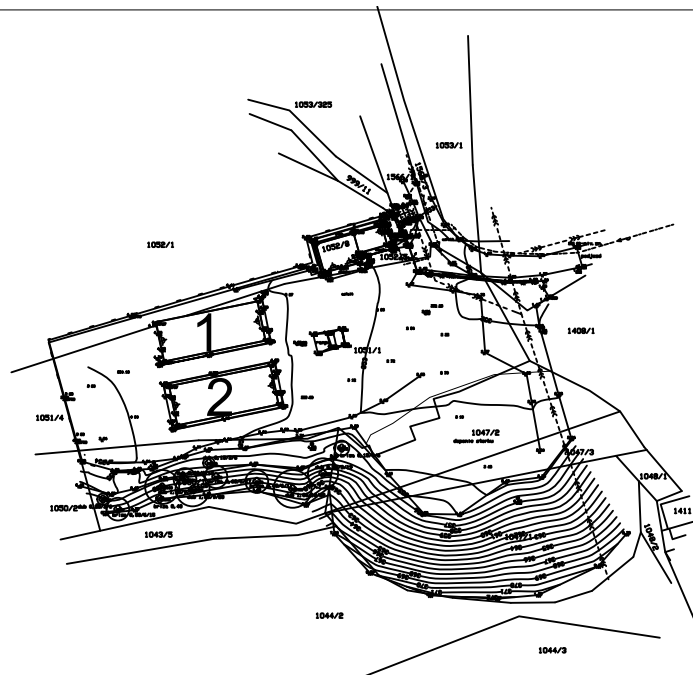


PŮDORYS 1.NP

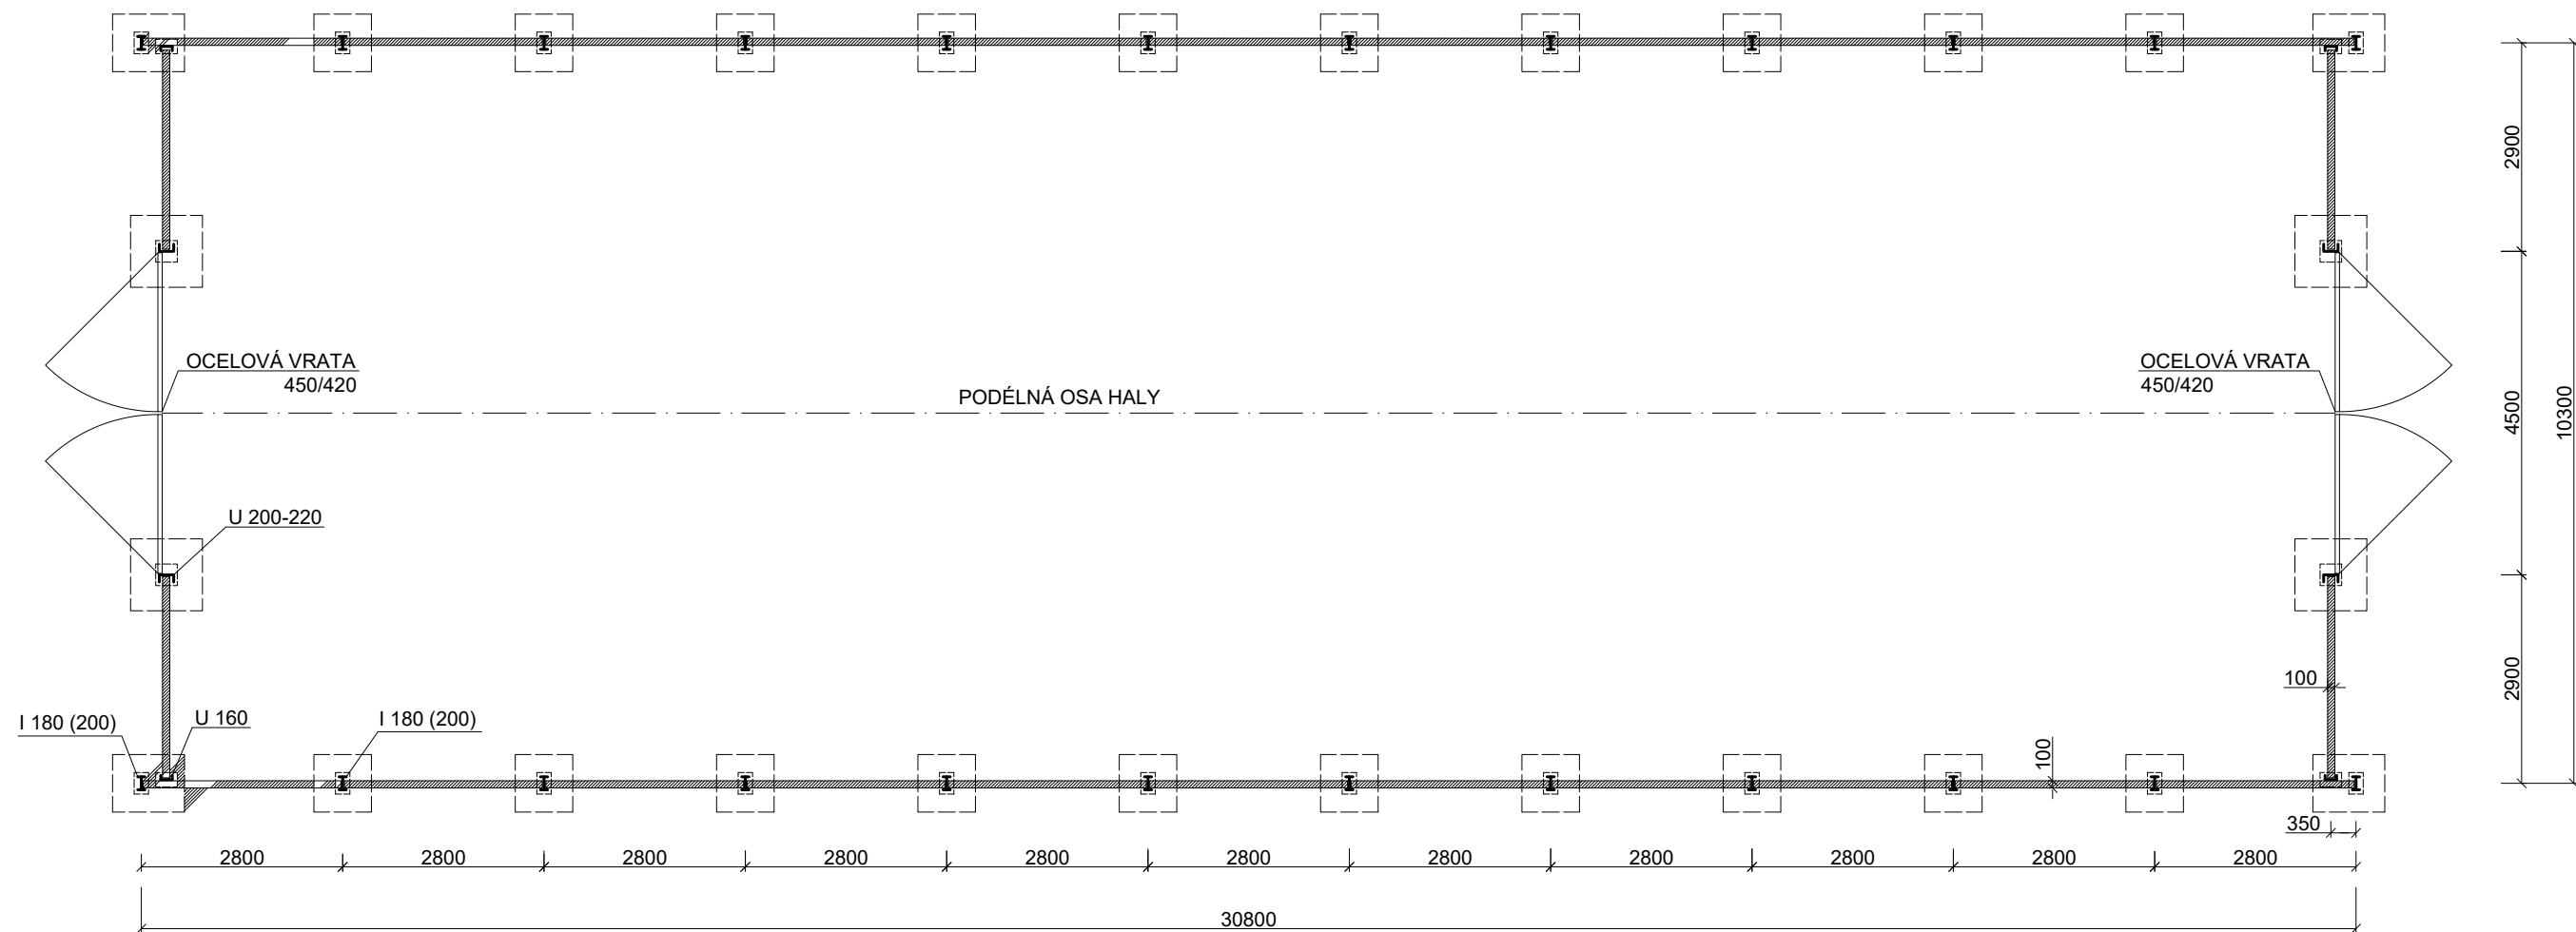

POZNÁMKA NA VÝKRESE: ZÁKLADOVÉ PATKY VYHOVÍ PŘI VÝŠCE PODEZDÍVKY 2000 mm  
A DOVOLENÉM NAMÁHÁNÍ ZÁKLADOVÉ PŮDY DO 1,9 kg/cm3

Autorizační razítko		Investor	Projekční kancelář	
		Silnice LK Československé armády 4805/24 466 05 Jablonec n/N IČO:28746503	UNIARCH CZ, spol. s.r.o. Vesecká 97 Liberec 6 IČO:01833014, č.autorizace: 0500722 mail:novotny@unirelax.cz, tel:485 13 36 55, 602433611	
Vedoucí proj.	Zodpovědný proj.	Vypracoval	Stupeň	DUR, DSP
Ing. Radovan Novotný	Vladimír Židlický	Vladimír Židlický	Ev. číslo	703/2020
Akce			Formát	4 x A4
Název akce			Datum	06/2019
Rekonstrukce areálu cestmistrovství Liberec SO 01 - HALA POSYPOVÝCH HMOT			Měřítko	1 : 100
Výkres			Číslo paré	Číslo výkresu
D1.1 - STAVEBNÍ ČÁST PŮDORYS ±0,000 - HALA 2 STÁVAJÍCÍ STAV - BOURÁNÍ				ST04