



PRODLOUŽENÍ TRAMVAJOVÉ TRATI BYSTRC - KAMECHY  
SITUAČNÍ VÝKRES ŠIRŠÍCH VZTAHŮ  
M 1:20 000

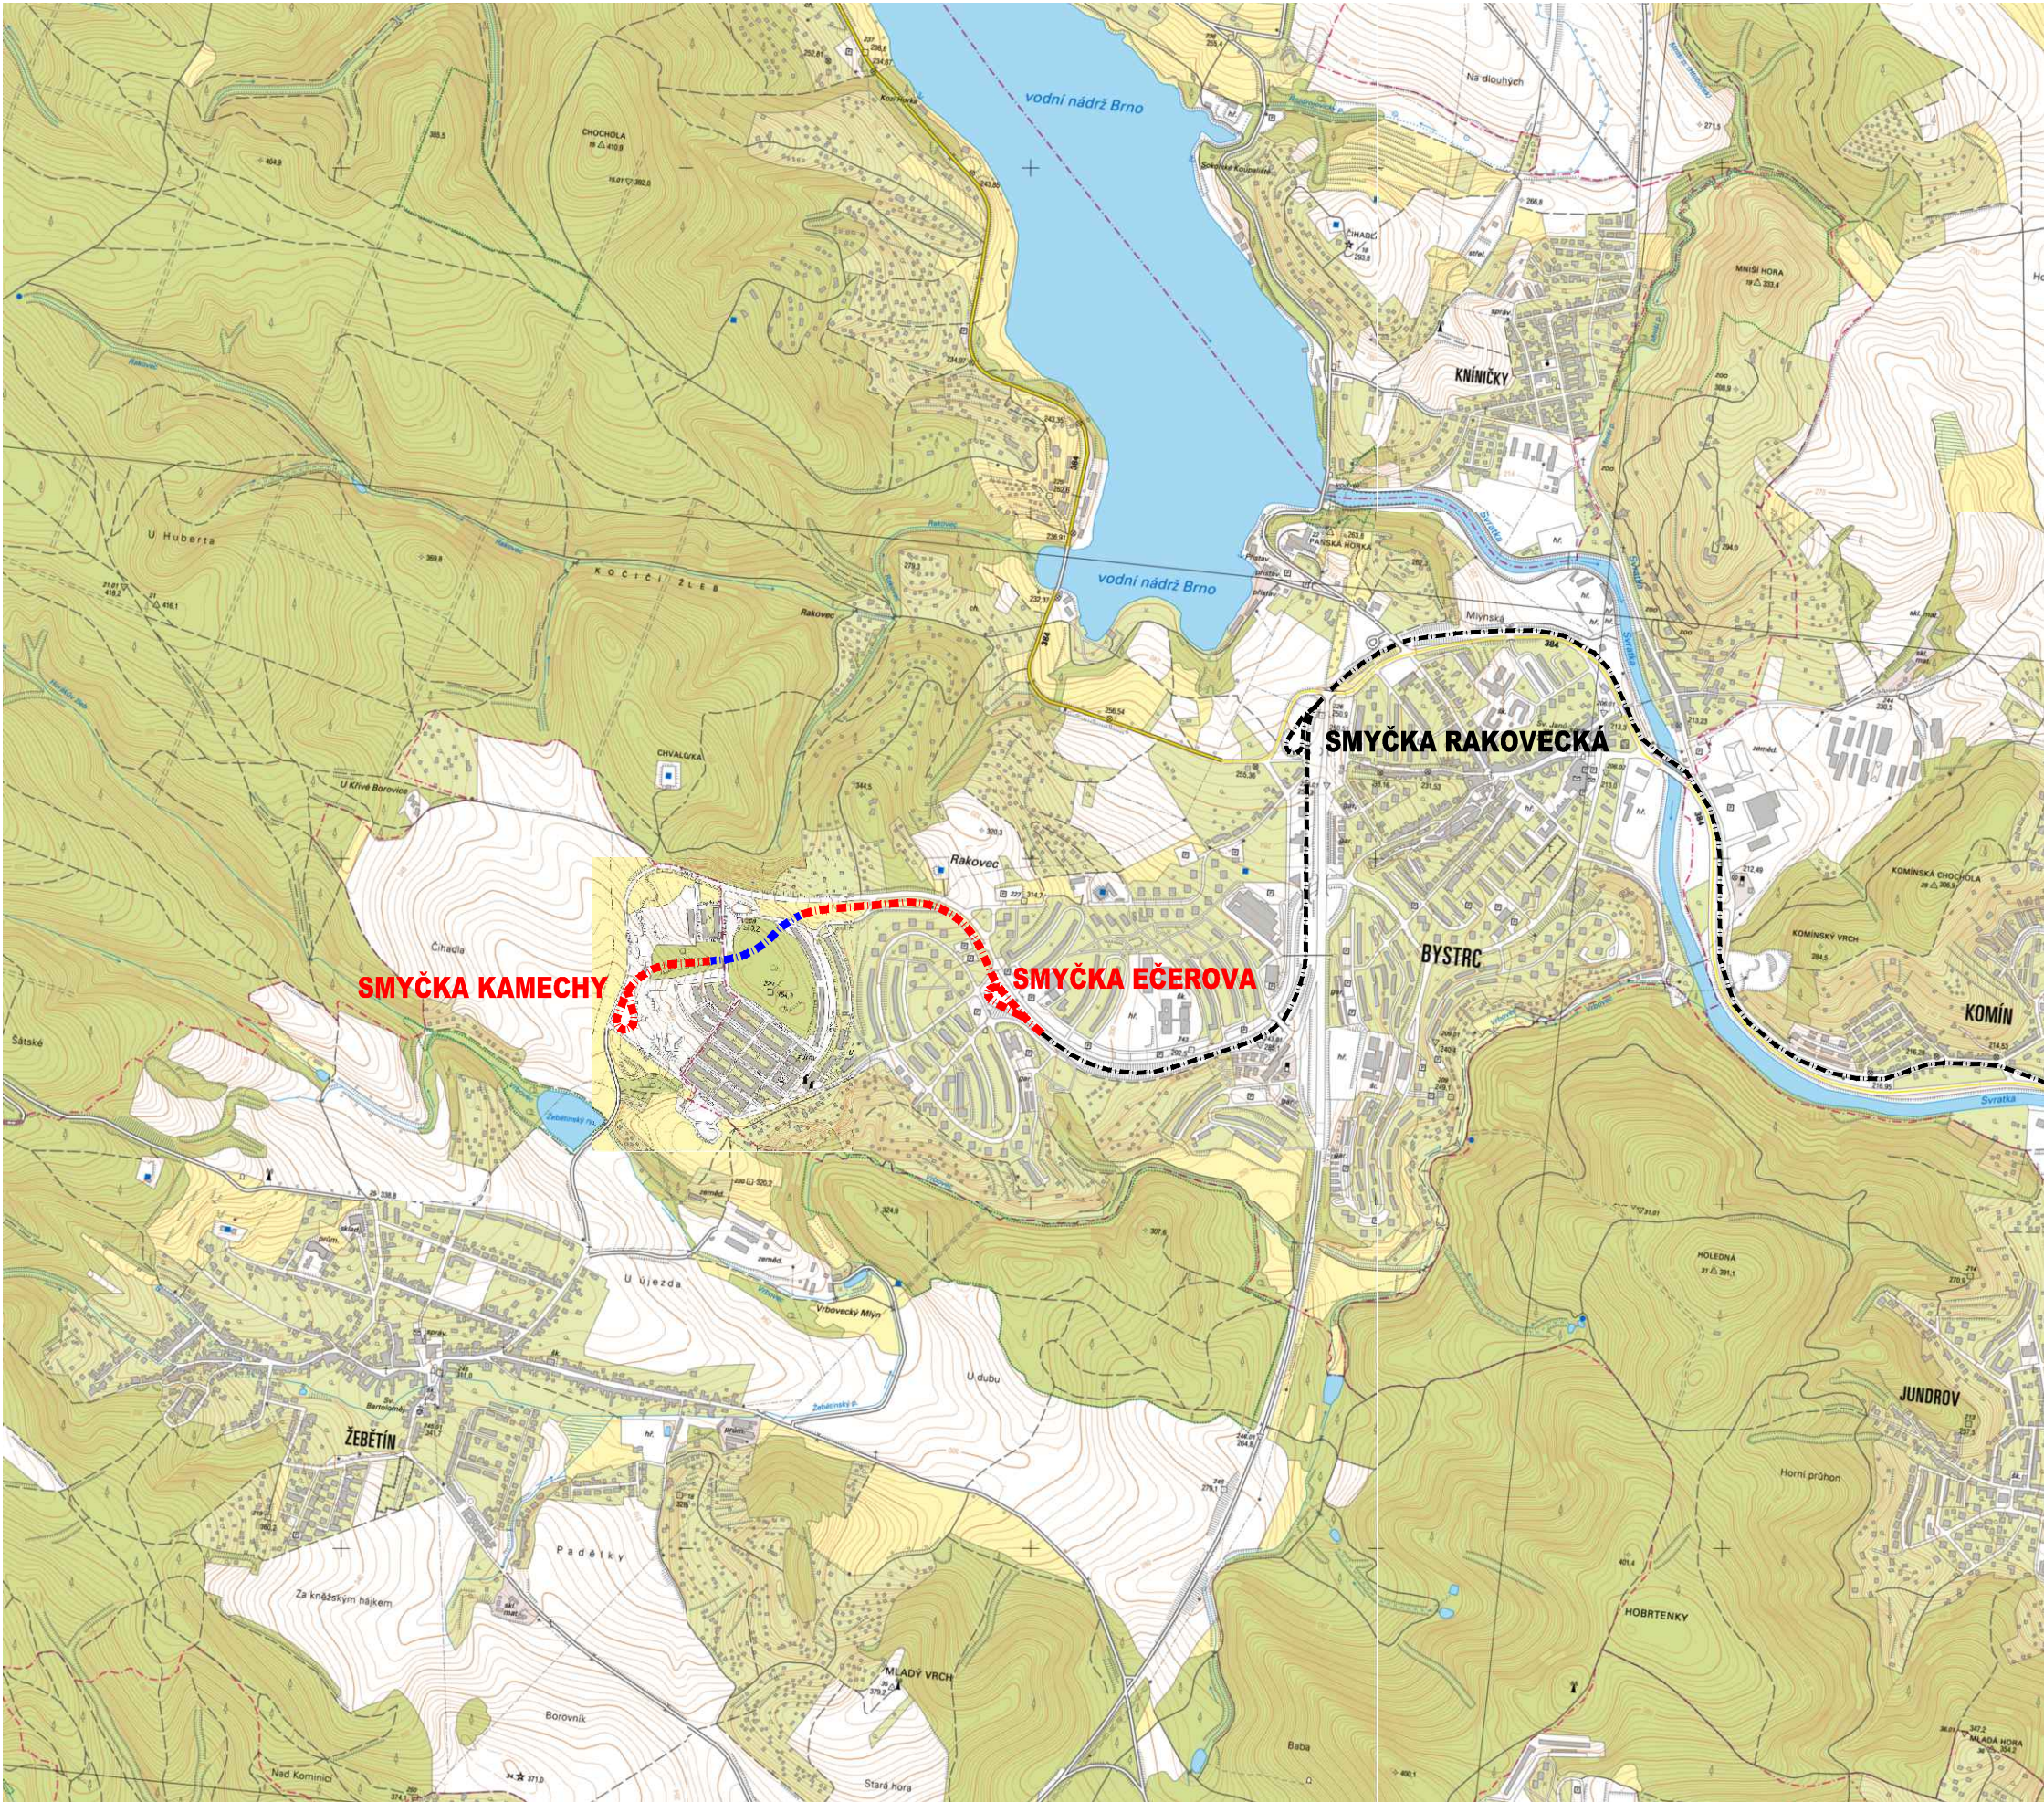

LEGENDA:

- PRODLOUŽENÍ TRAMVAJOVÉ TRATI
- TUNELOVÝ ÚSEK
- STÁVAJÍCÍ TRAMVAJOVÁ TRÁŤ

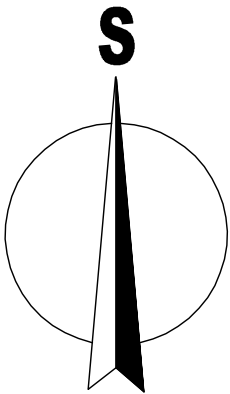

C

INVESTOR:	Magistrát města Brna Odbor investiční Kounicova 67, 601 67 Brno	B   R   N   O
-----------	---	---------------

ZHOTOVITEL DOKUMENTACE: VEDOUČÍ SPOLEČNOSTI  PK OSSENDORF s.r.o. Tomešova 503/1, 602 00 Brno www.pk-ossendorf.cz tel.: +420 543 516 526 info@pk-ossendorf.cz	SPOLEČNOST ČLEN SPOLEČNOSTI  METROPROJEKT Praha a.s. Argentinská 162/136, 170 00 Praha 7 www.metroprojekt.cz tel.: +420 296 154 105 info@metroprojekt.cz	ČLEN SPOLEČNOSTI  AMBERG Engineering Brno a.s. Plášinského 10, 602 00 Brno www.amberg.cz tel.: +420 541 432 611 amberg@amberg.cz
---	---	--

HLAVNÍ INŽENÝR PROJEKTU:	ING. PETR VYSKOČIL		Č.ZAKÁZKY:	2018 120.1
HLAVNÍ KOORDINÁTOR PROJEKTU:	ING. VLASTISLAV NOVÁK, Ph.D.			

VEDOUČÍ PROJEKTANT:	ING. JAN CHARVÁT			
ZODPOVĚDNÝ PROJEKTANT:	ING. ONDŘEJ SÝKORA			
VYPRACOVAL:	ING. MIROSLAV JANYŠKA			
KONTOLOVAL:	ING. MICHAL ZHOŘ			
KRAJ: JIHO-MORAVSKÝ	KAT. ÚZ.: BRNO-BYSTRC, ŽEBĚTÍN		DATUM	04/2022
STAVBA: <b>PRODLOUŽENÍ TRAMVAJOVÉ TRATI BYSTRC - KAMECHY</b> SITUAČNÍ VÝKRESY			FORMÁT	3XA4
			MĚŘITKO	1 : 20 000
			ÚČEL	DUR
			ČÍS.ZAKÁZKY	2018 120.1
ČÁST PD:			ČÍS. SOUPRAVY	ČÍS. PŘÍLOHY
SITUAČNÍ VÝKRES ŠIRŠÍCH VZTAHŮ				C.1