SITUACE ROZHLEDŮ
M 1:500

ŽEBĚTÍN - ULICE KAMECHY

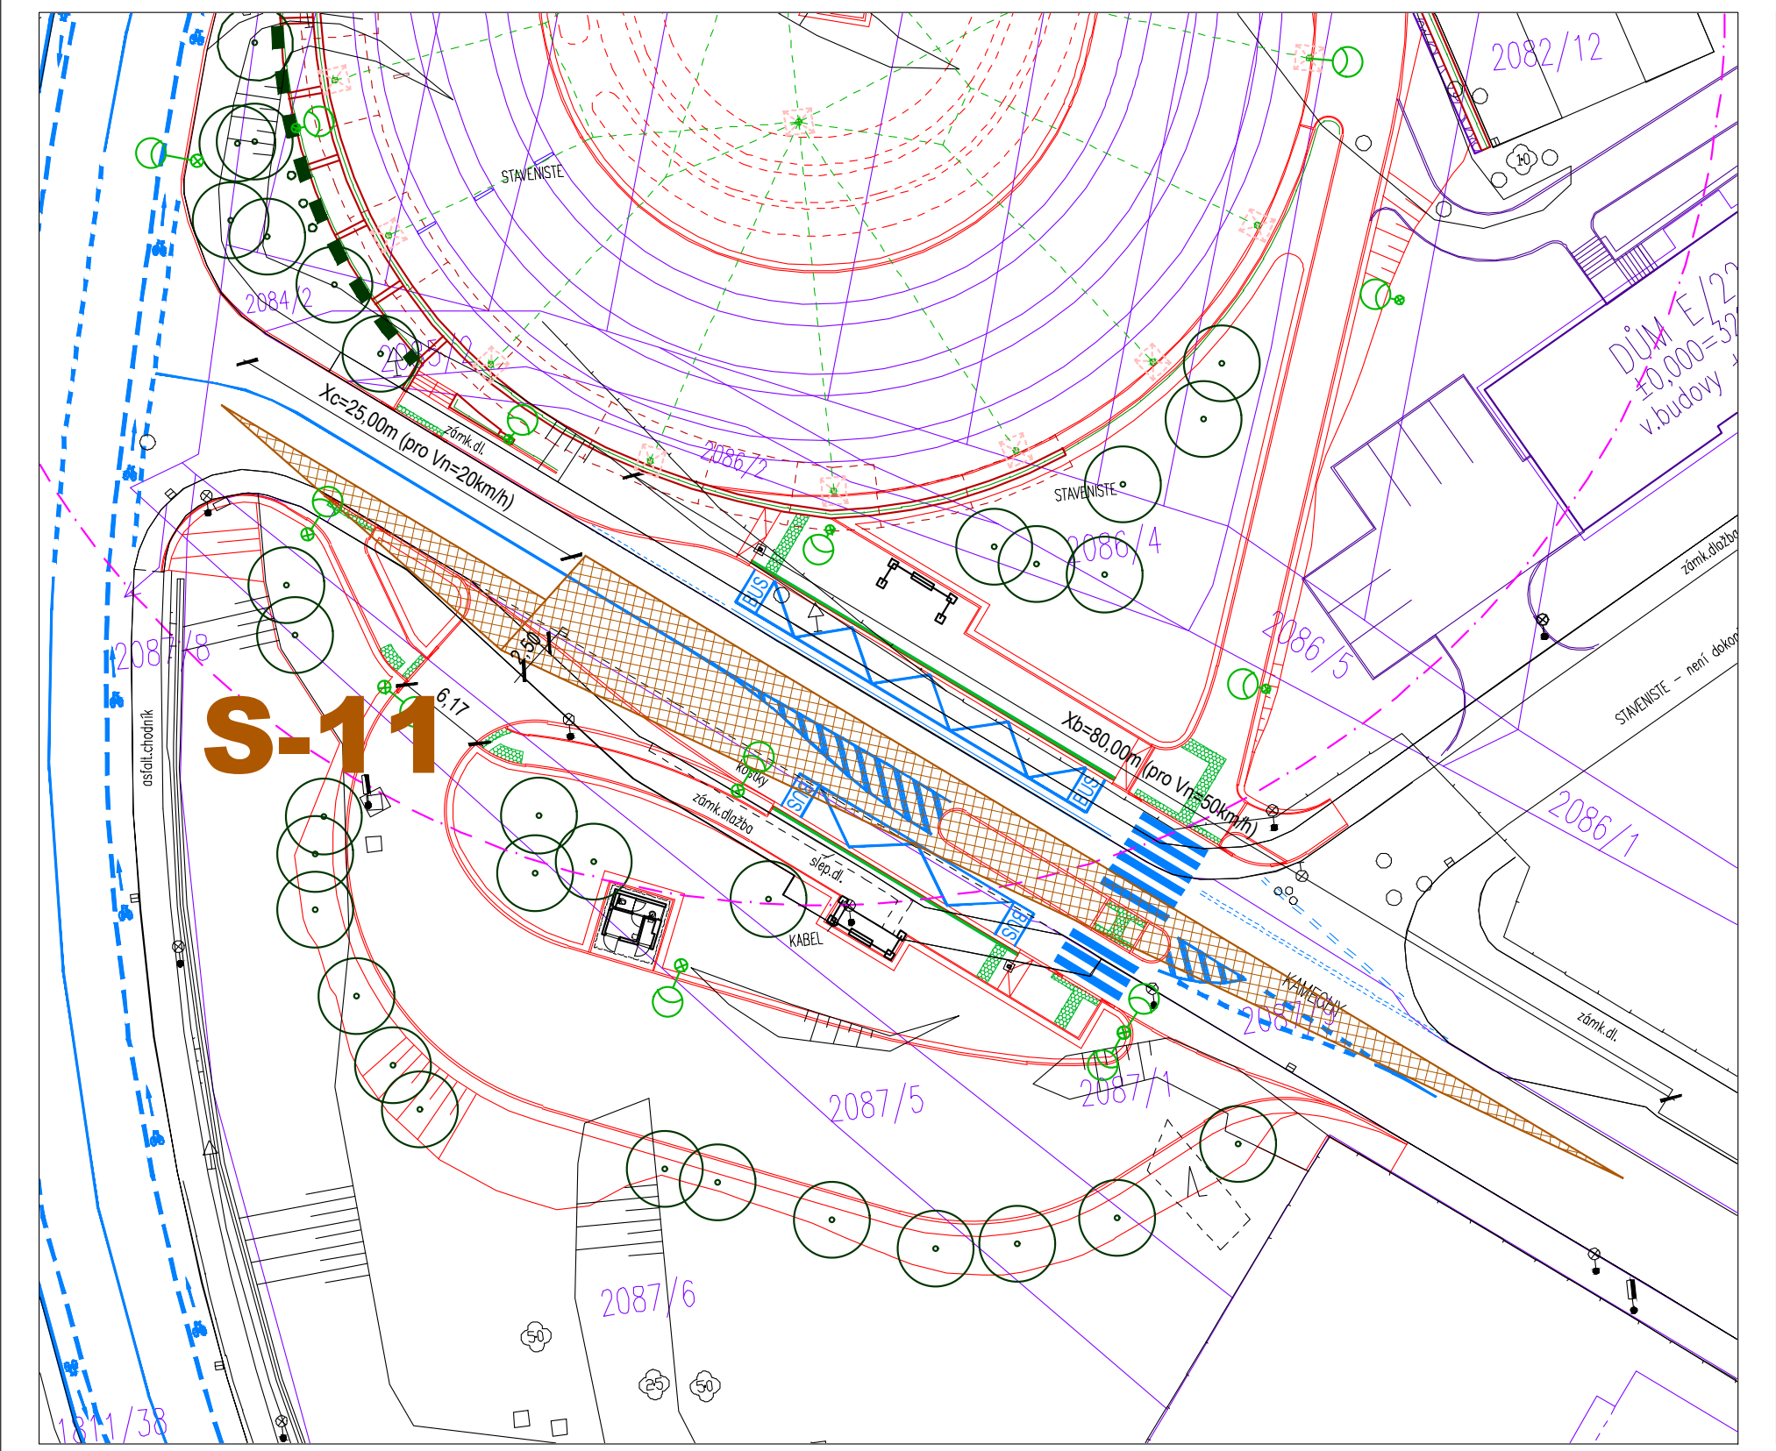

BYSTRC - ULICE ŘÍČANSKÁ

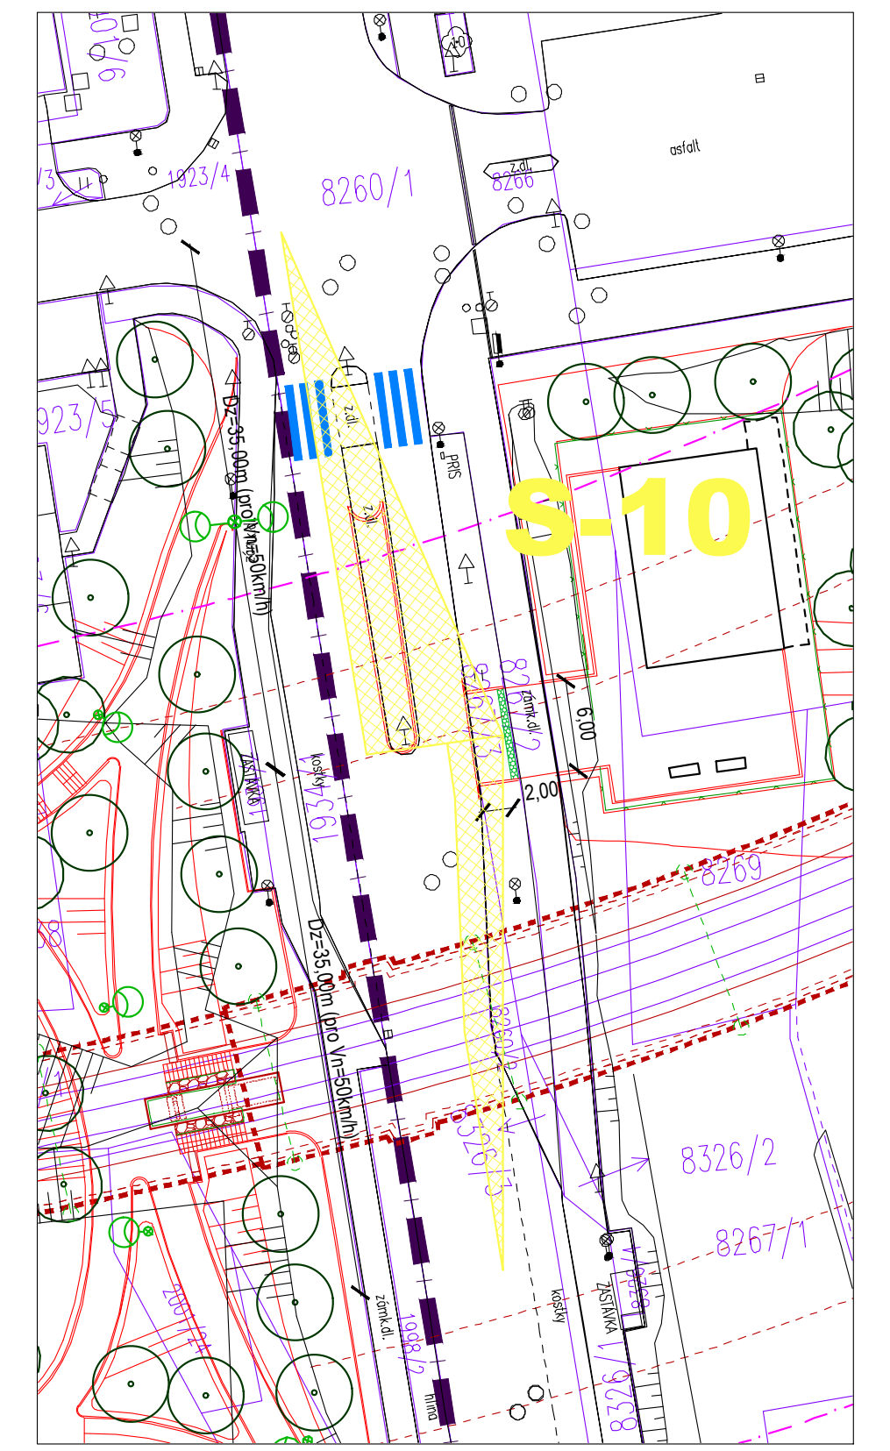

ŘEZ S-11
NOVÉ PŘIPOJENÍ

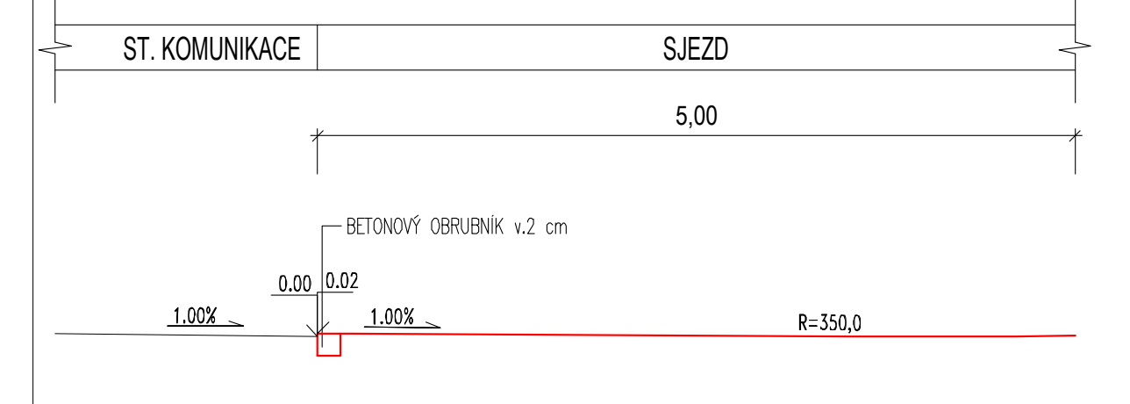

ŘEZ S-10
NOVÉ PŘIPOJENÍ

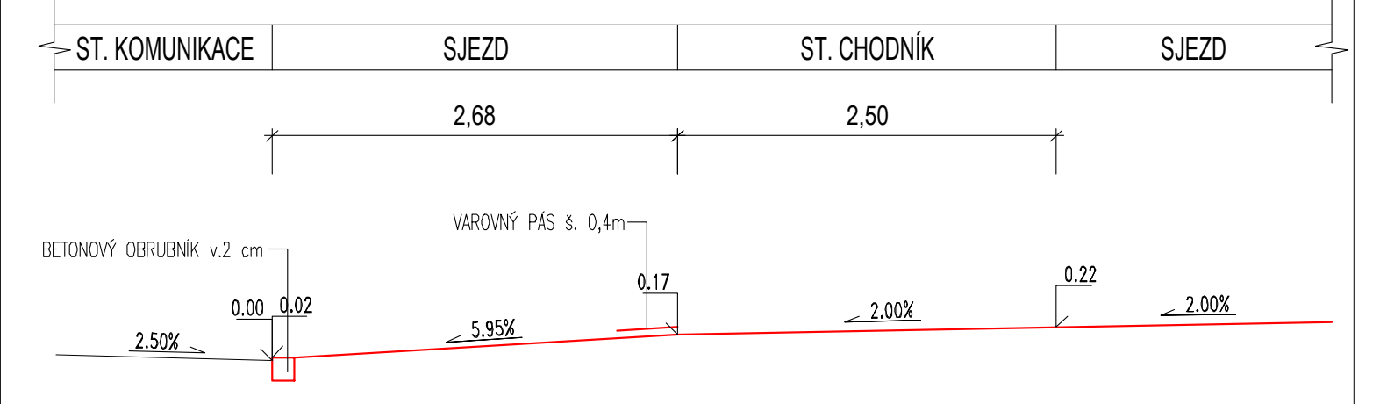

ŘEZ S-12
ÚPRAVA PŘIPOJENÍ

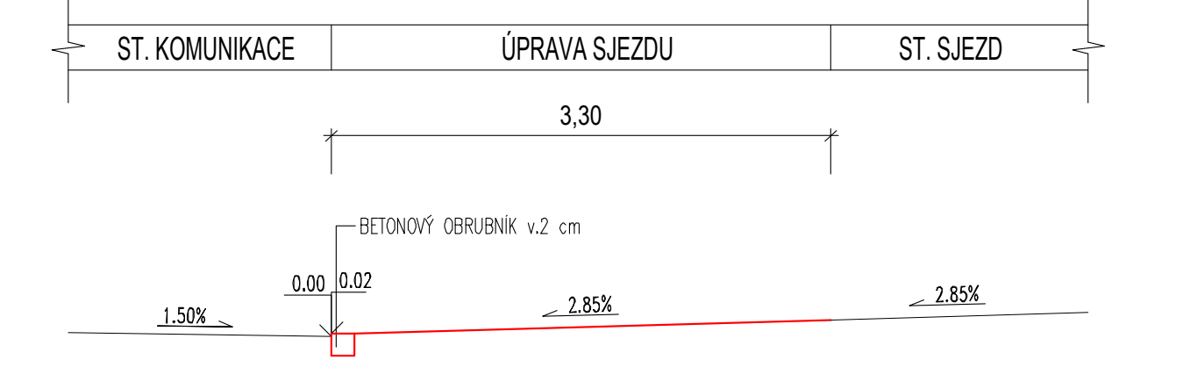

BYSTRC - ULICE VEJROSTOVA, TEYSCHLOVA

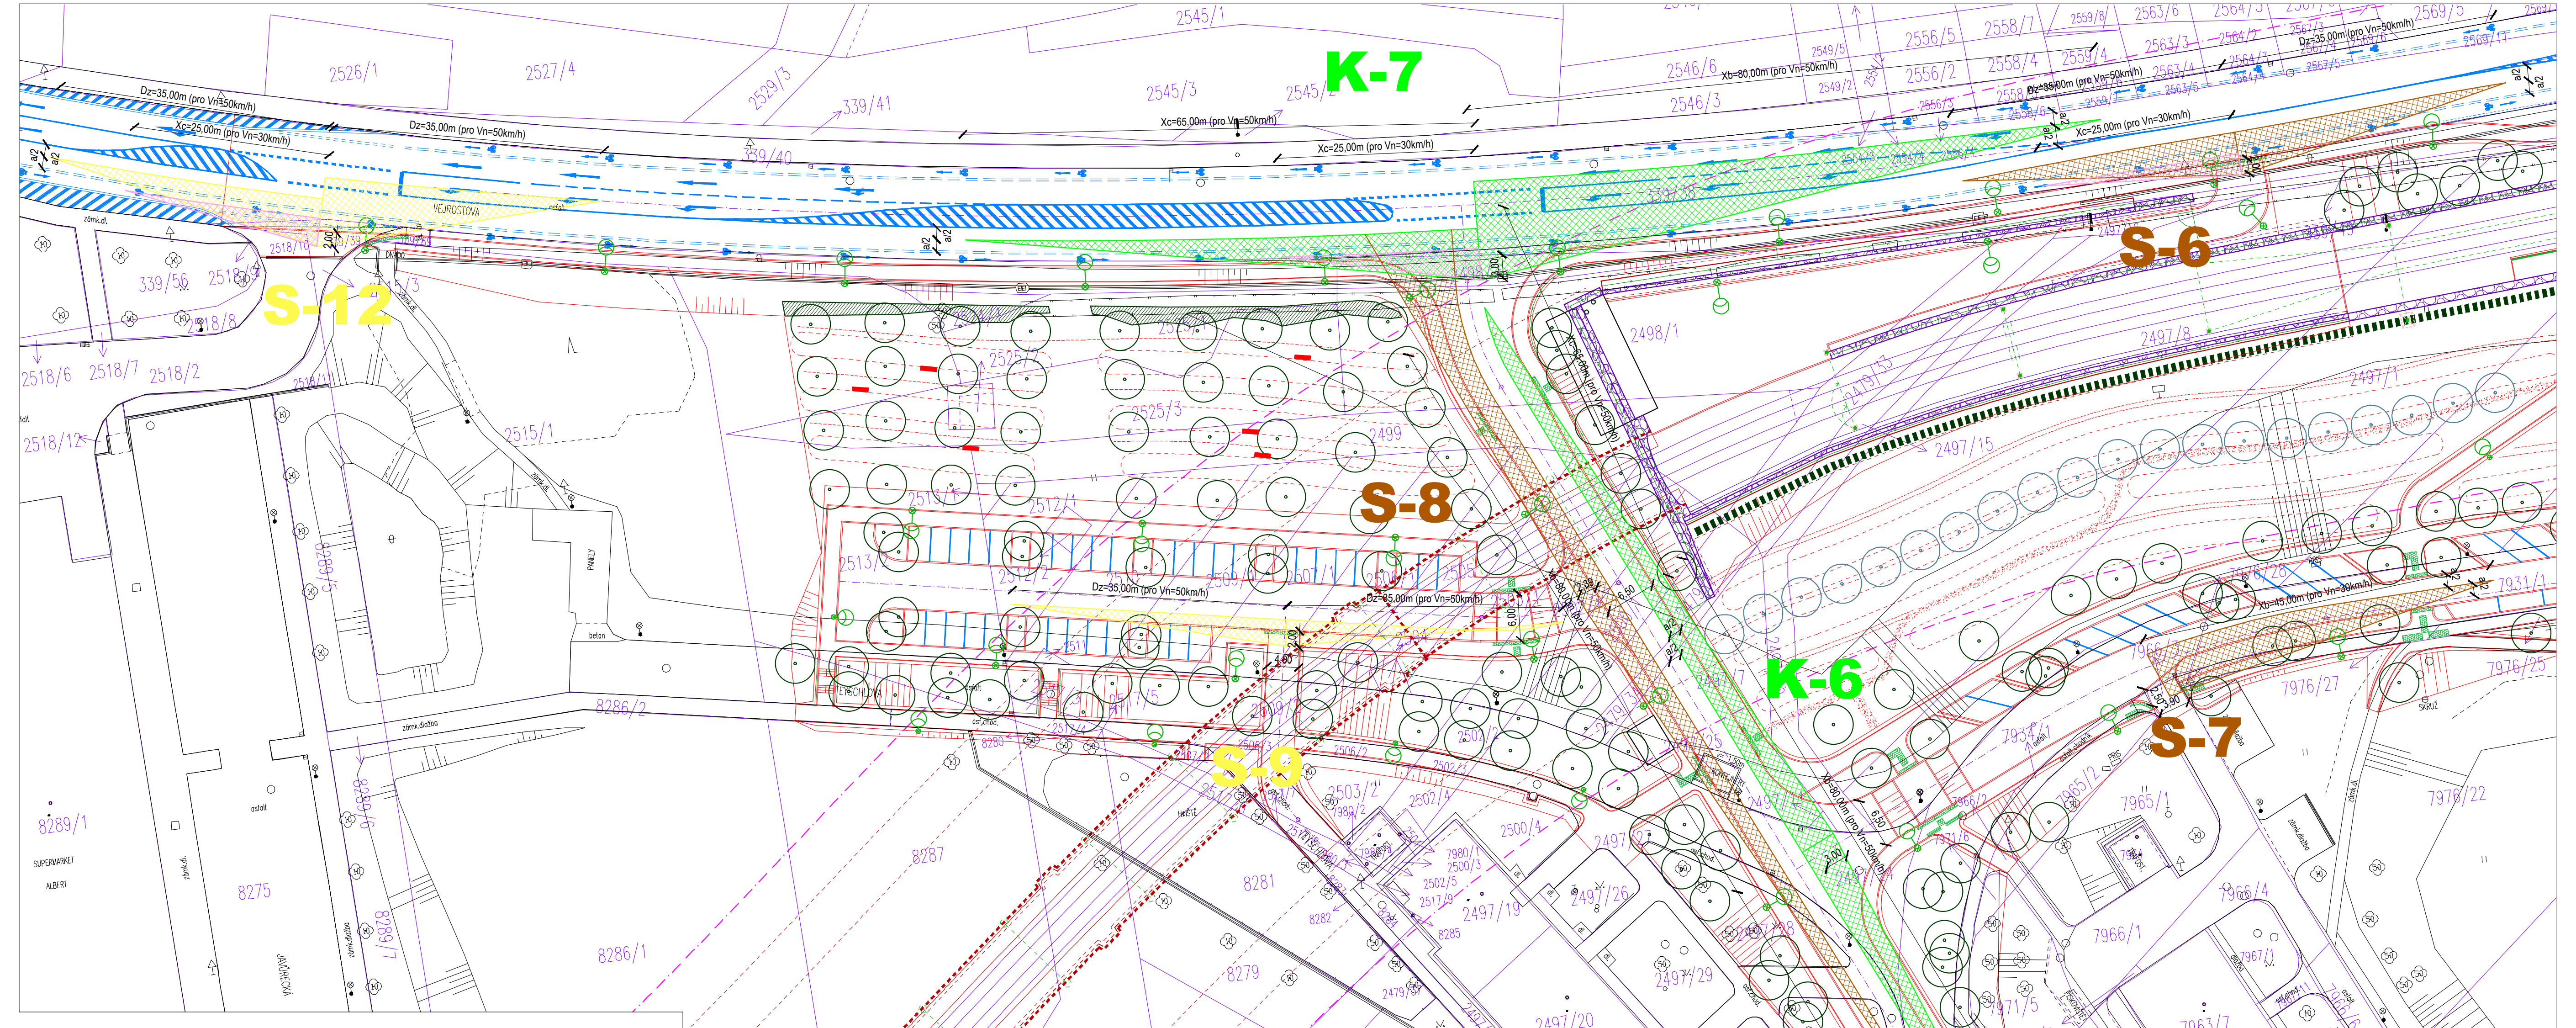

ŘEZ S-9
ÚPRAVA PŘIPOJENÍ

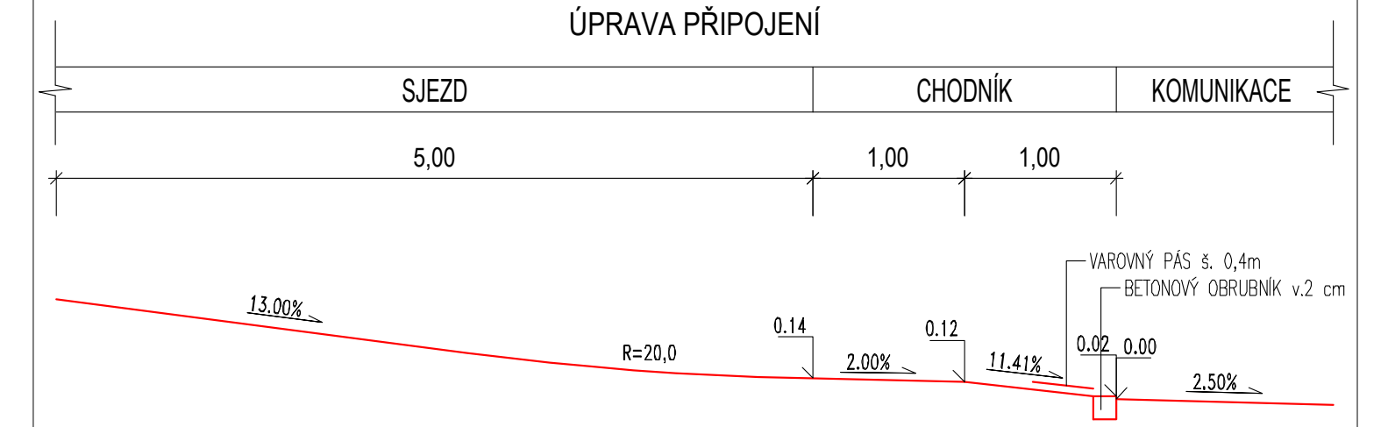

ŘEZ S-8
NOVÉ PŘIPOJENÍ

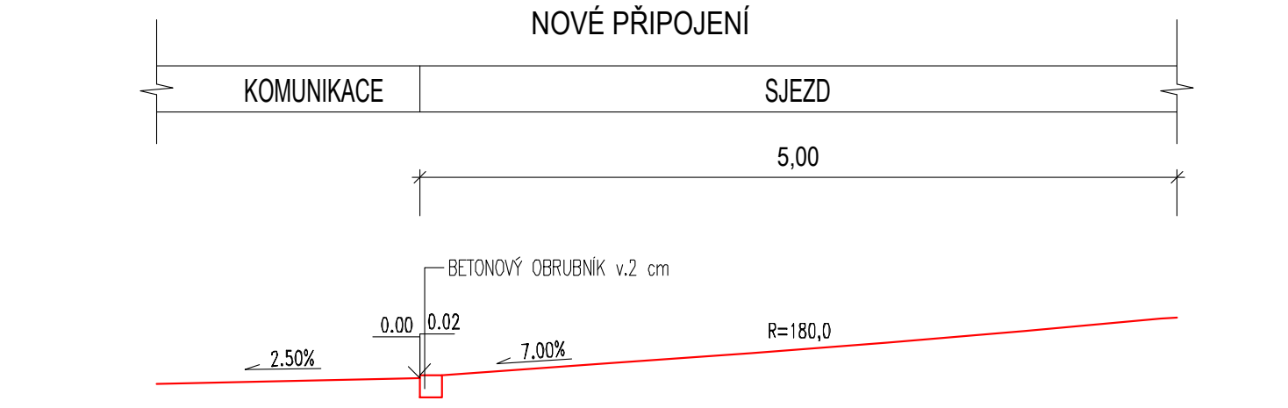

ŘEZ K-7
NOVÉ PŘIPOJENÍ

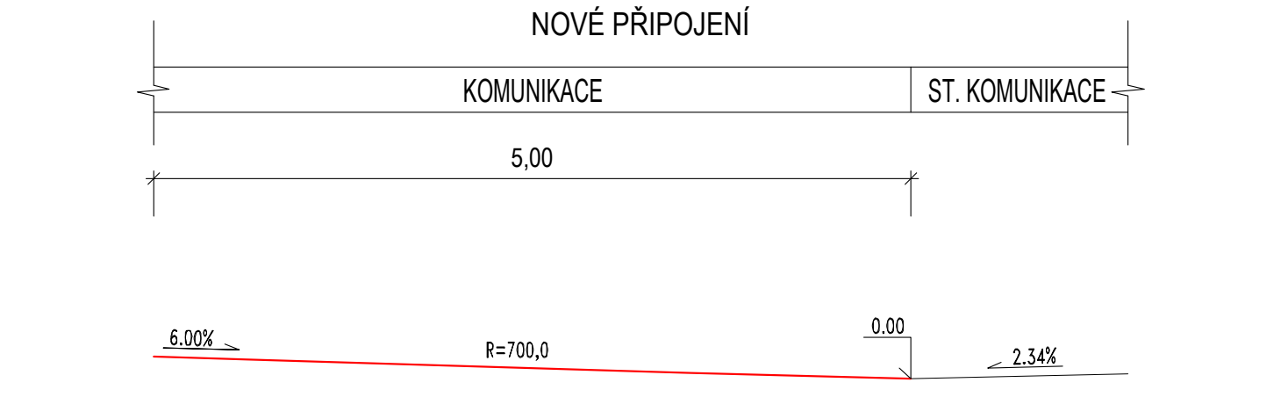

ŘEZ K-6
NOVÉ PŘIPOJENÍ

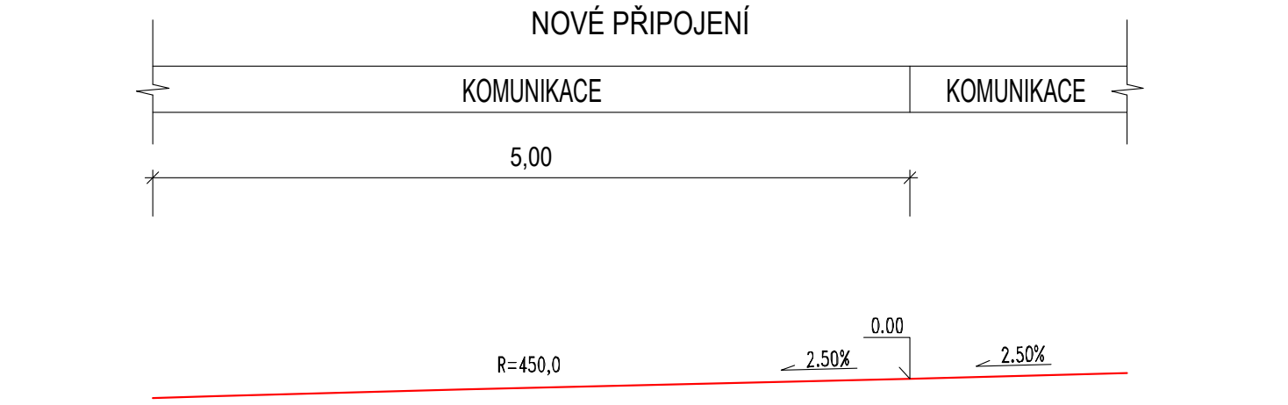

ŘEZ S-7
ÚPRAVA PŘIPOJENÍ

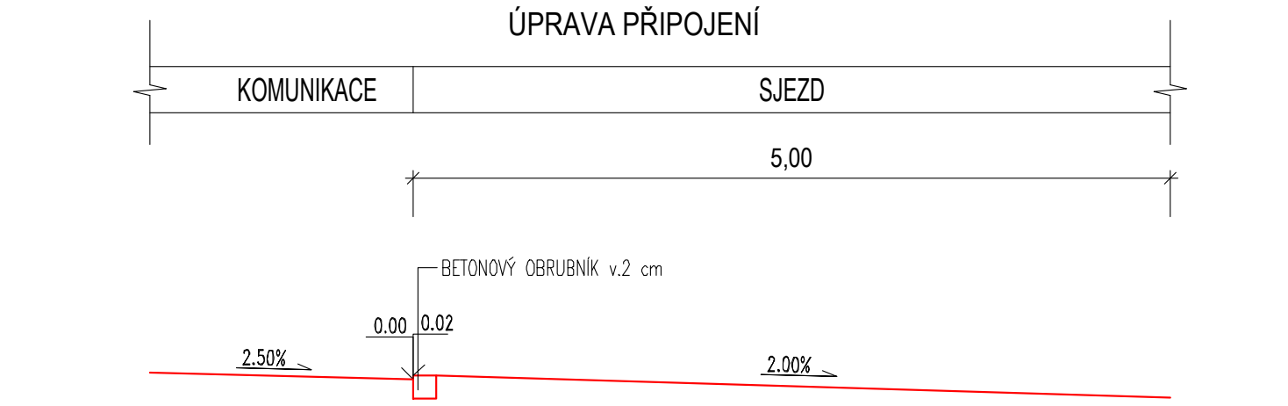

BYSTRC - ULICE VEJROSTOVA, KURŠOVA

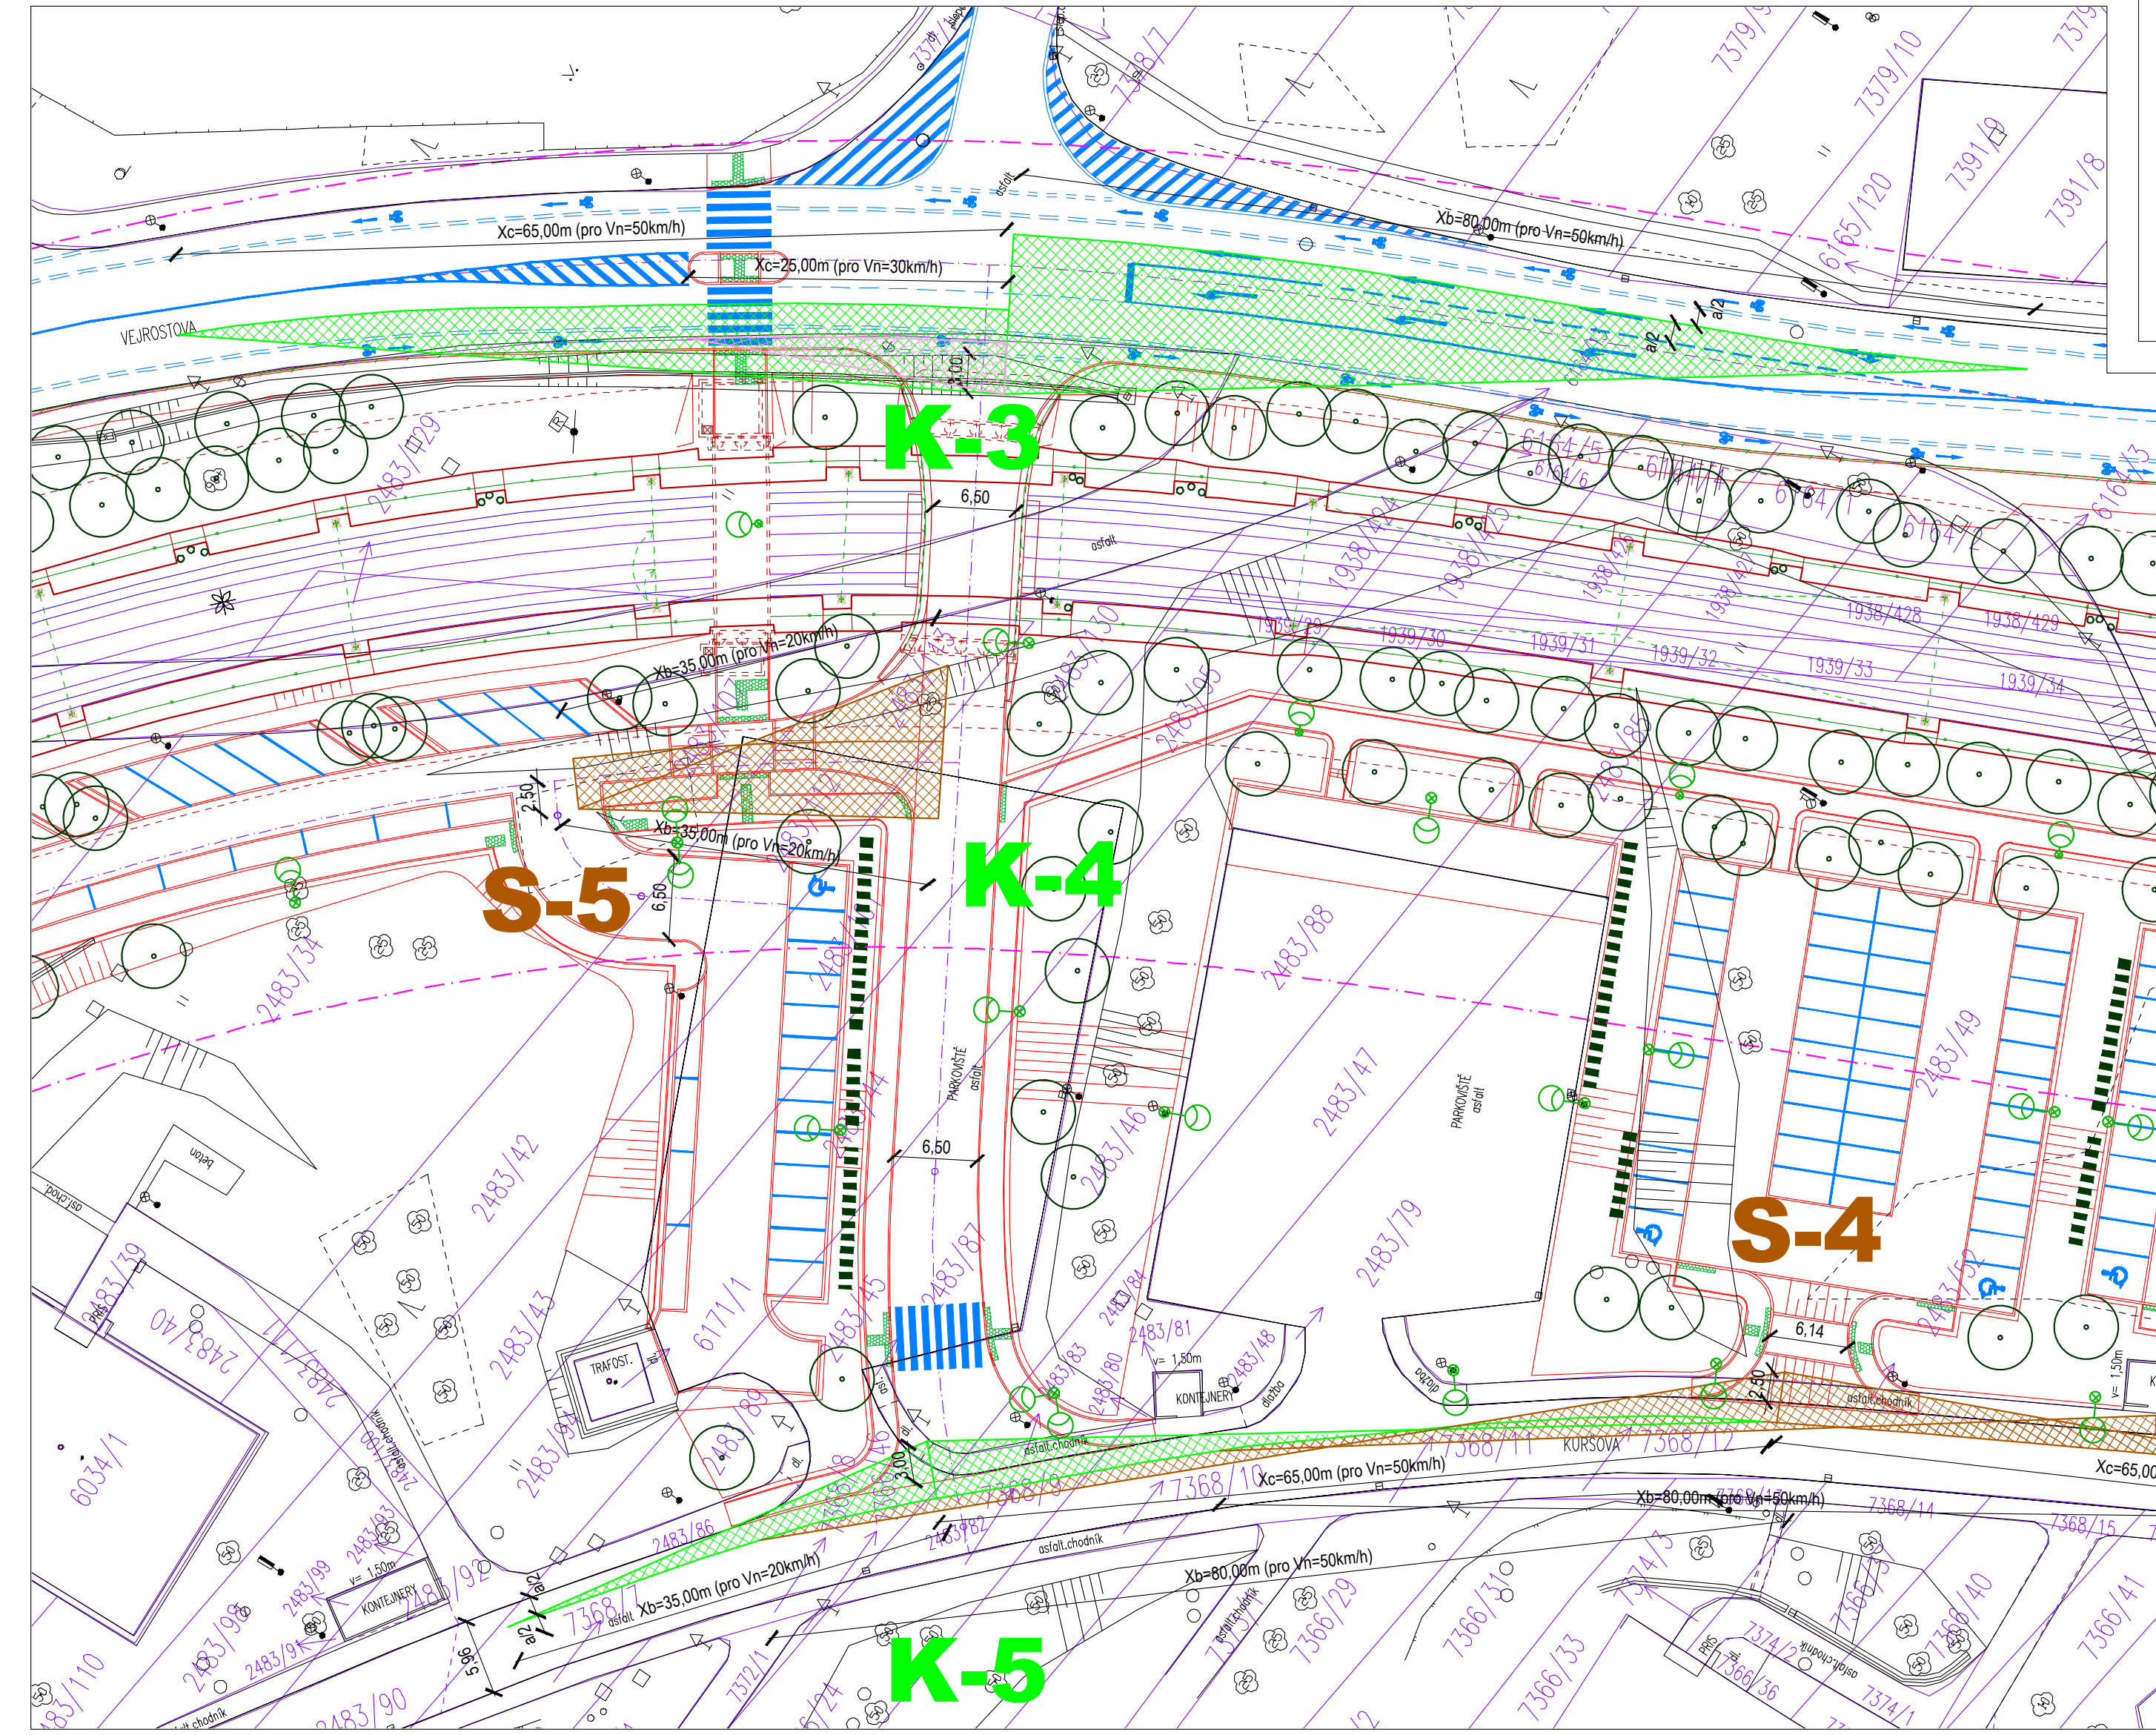

ŘEZ S-5
NOVÉ PŘIPOJENÍ

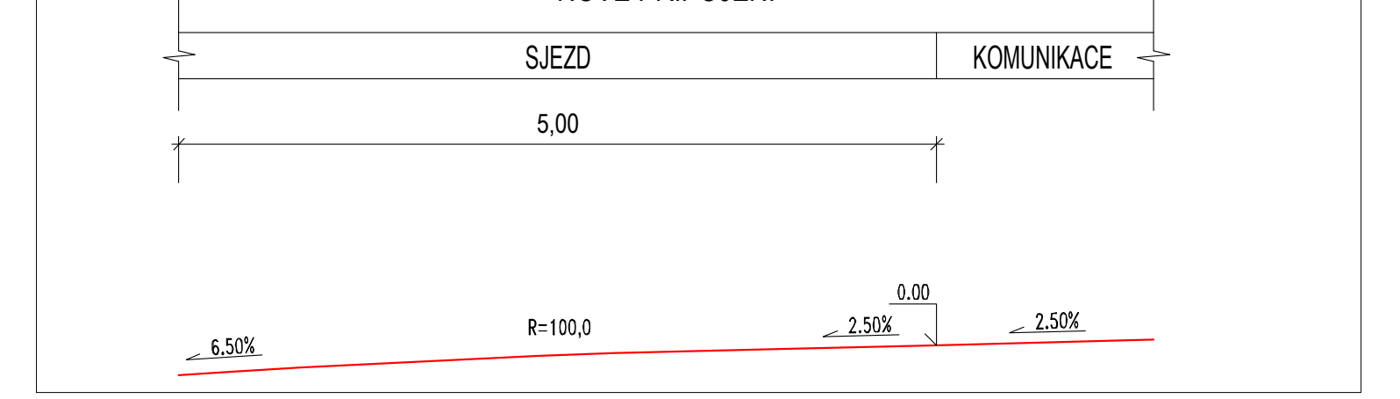

ŘEZ S-6
NOVÉ PŘIPOJENÍ

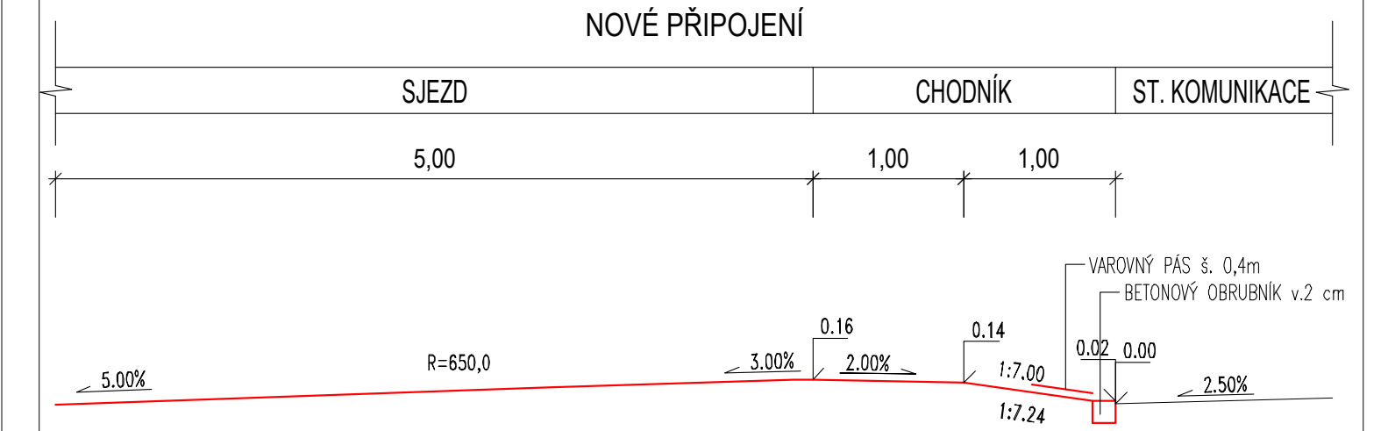

ŘEZ K-3
NOVÉ PŘIPOJENÍ

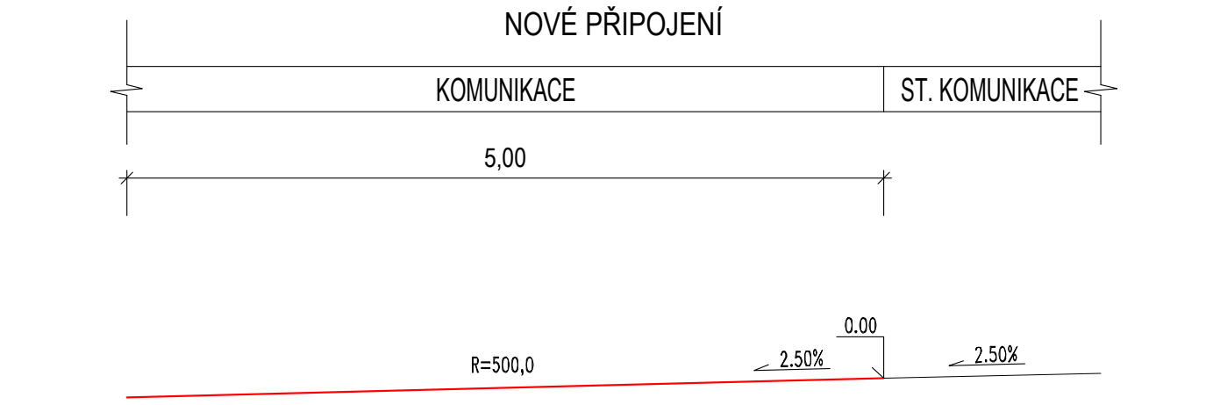

ŘEZ K-5
NOVÉ PŘIPOJENÍ

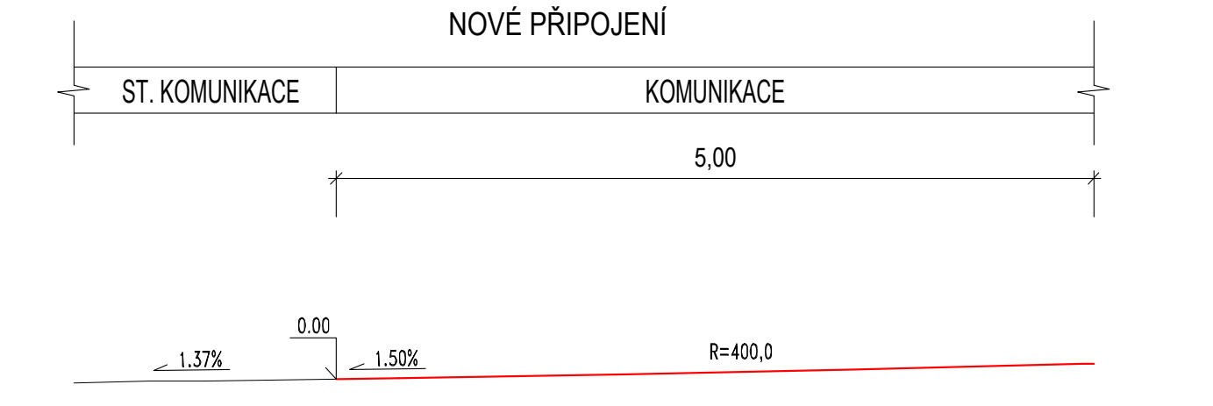

ŘEZ K-1
NOVÉ PŘIPOJENÍ

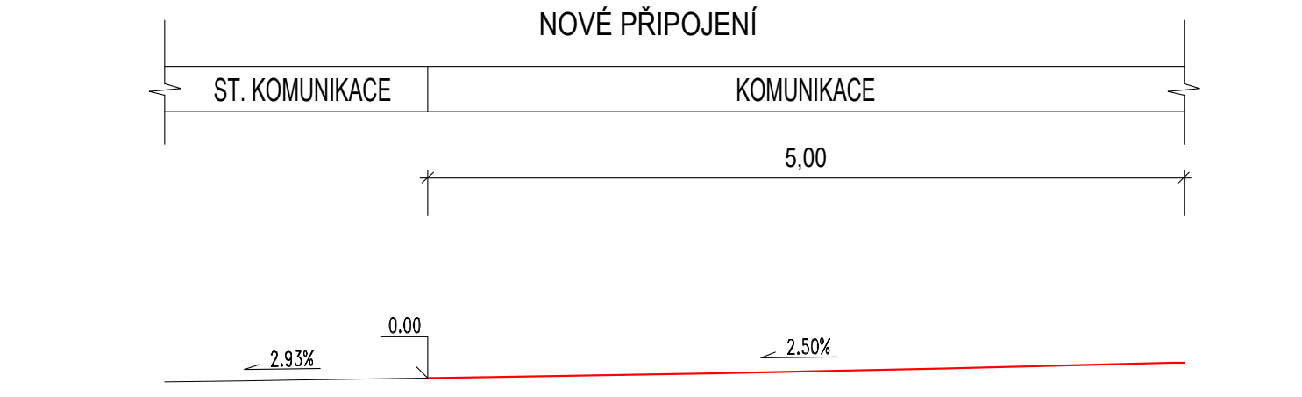

ŘEZ S-1
NOVÉ PŘIPOJENÍ

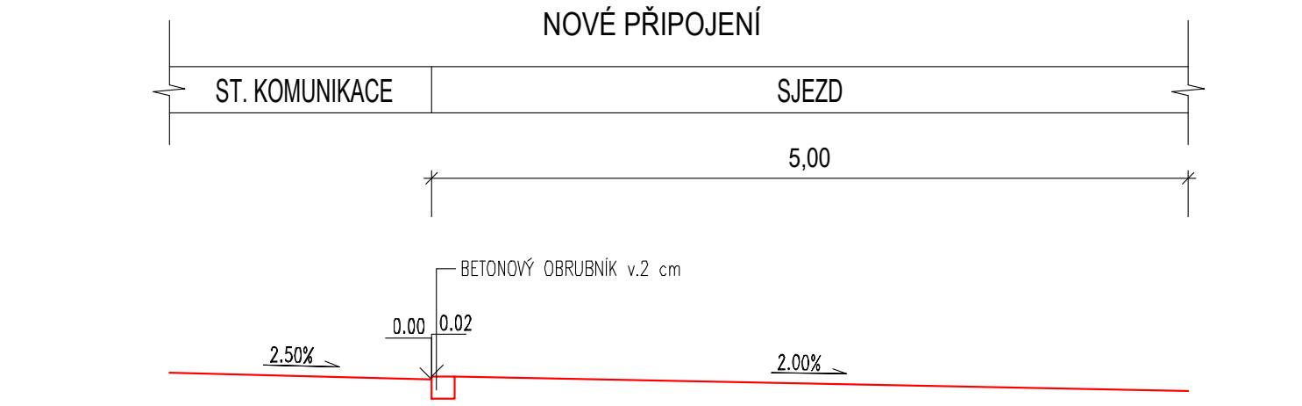

ŘEZ S-2
NOVÉ PŘIPOJENÍ

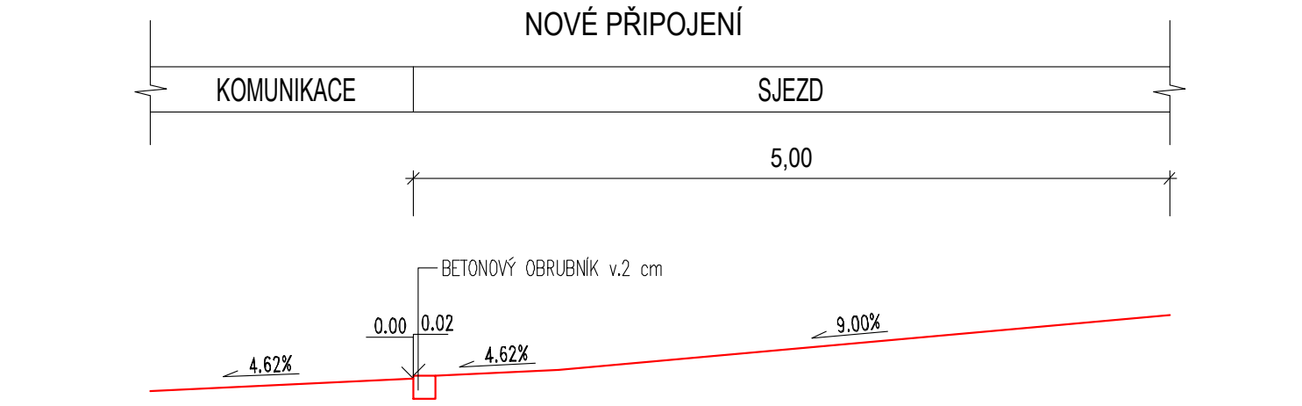

ŘEZ S-3
NOVÉ PŘIPOJENÍ

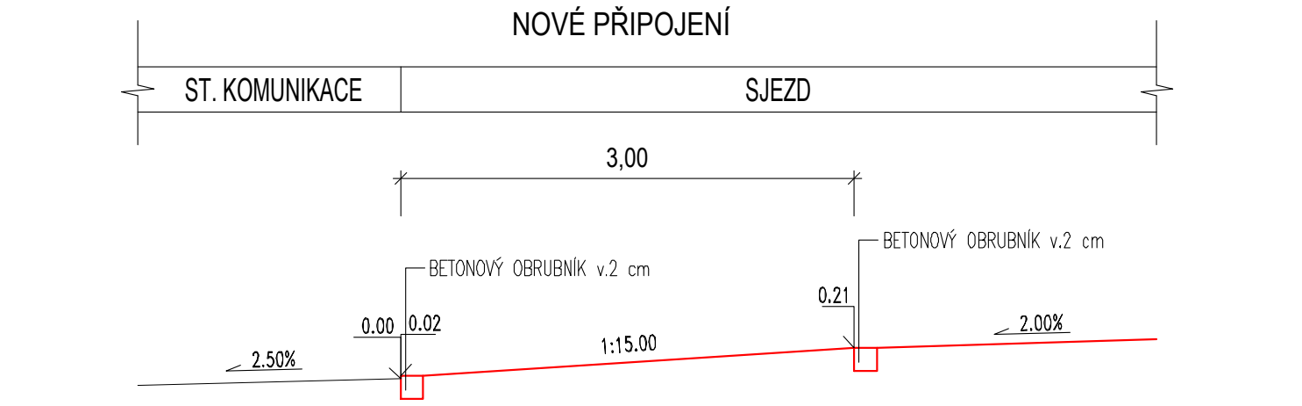

ŘEZ S-4
NOVÉ PŘIPOJENÍ

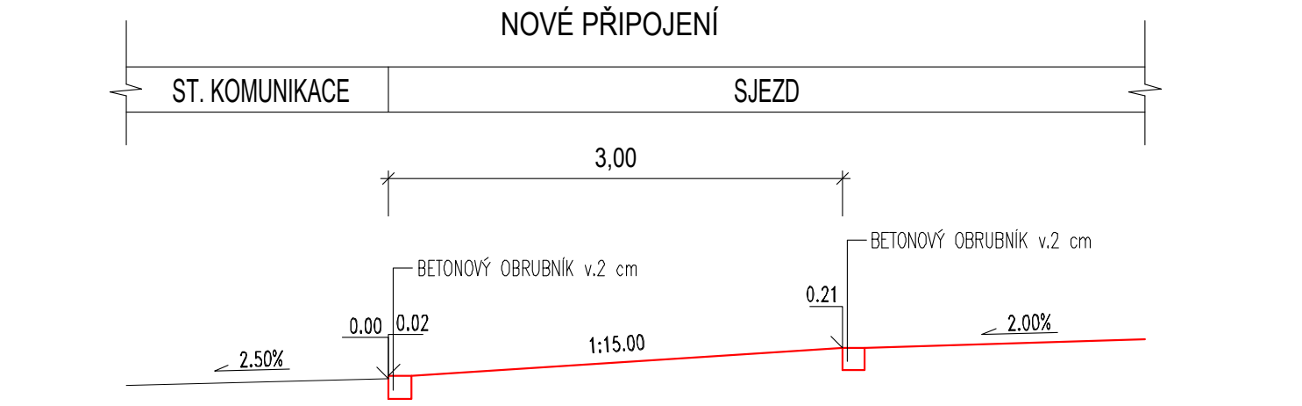

BYSTRC - ULICE VEJROSTOVA, ŠEMBEROVA, FLEISCHNEROVA

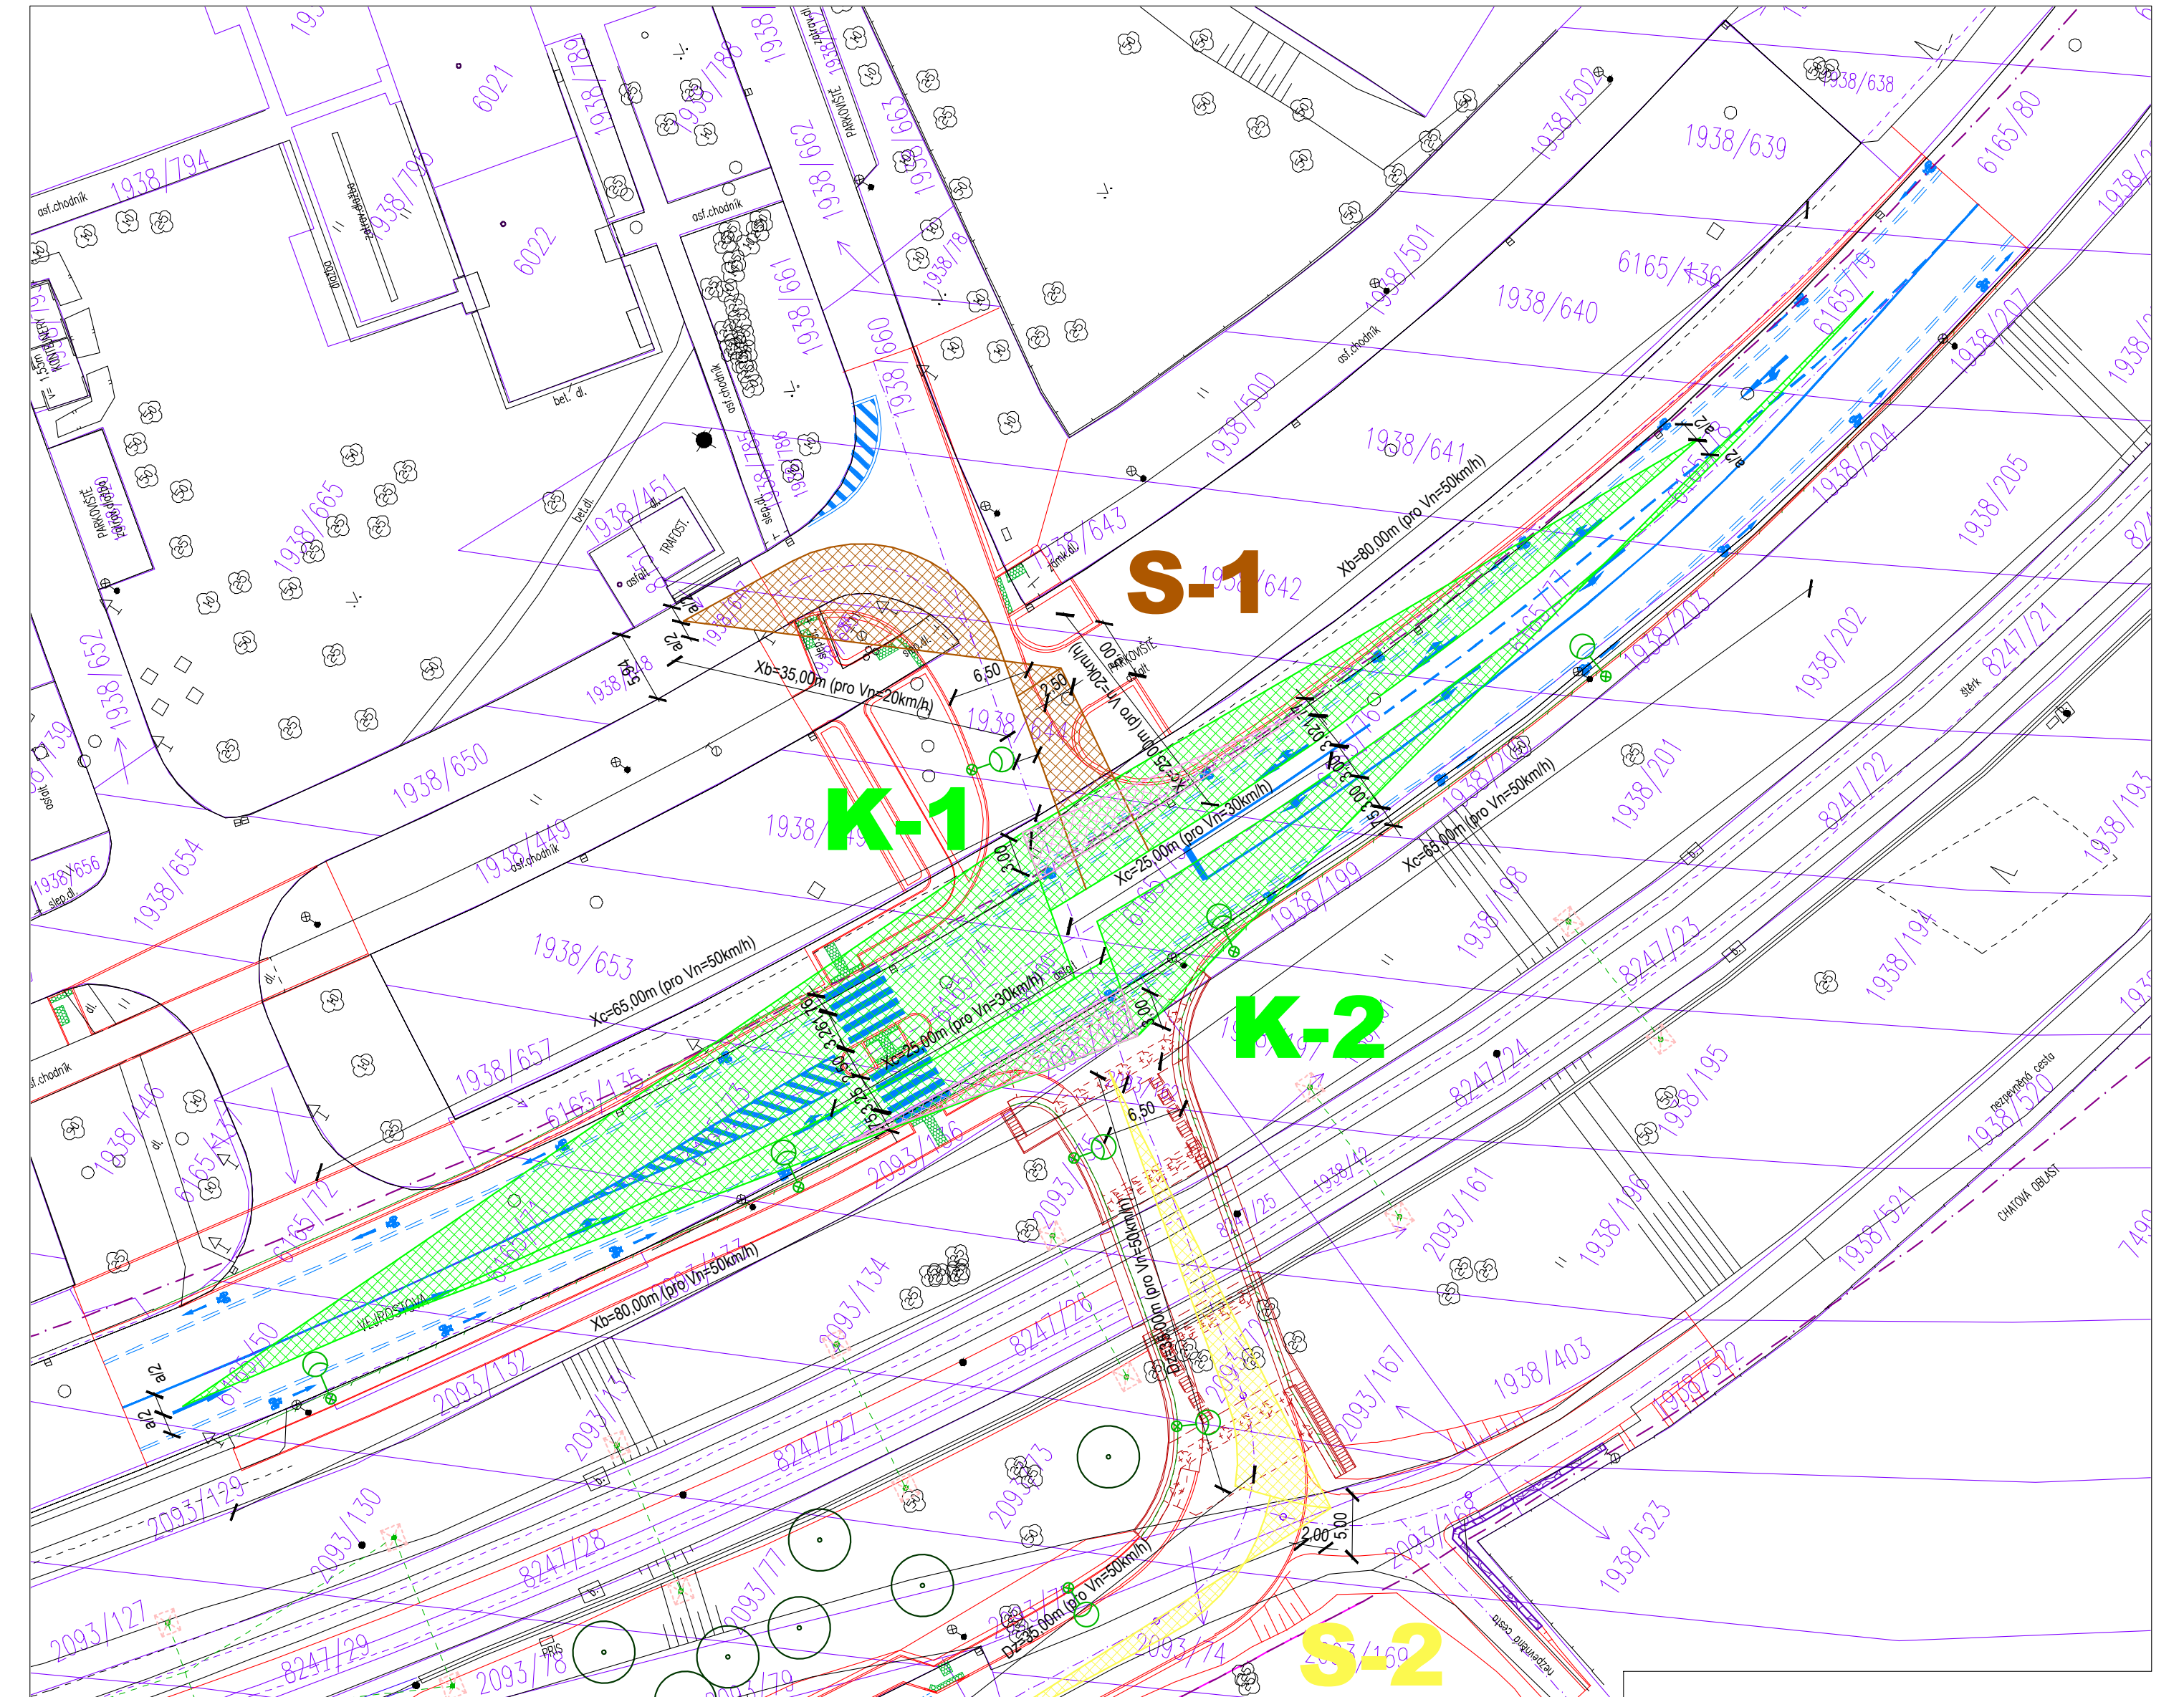

ŘEZ K-2
NOVÉ PŘIPOJENÍ

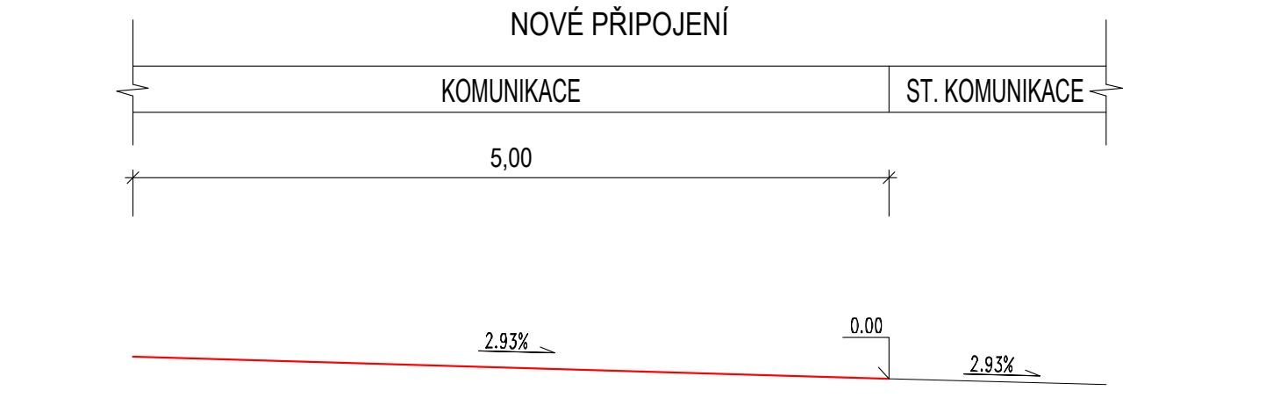

LEGENDA:

🟩	ROZHLEDOVÉ TROJÚHELNÍKY – KŘIŽOVATKY
🟨	ROZHLEDOVÉ TROJÚHELNÍKY – SJEZD
🟫	ROZHLEDOVÉ TROJÚHELNÍKY – VÝZNAMNÝ SJEZD
▨	ROZHLEDOVÉ TROJÚHELNÍKY – CYKLO

C

INVESTOR:
Magistrát města Brna
Odbor investiční
Kounicova 67, 601 67 Brno

ZHOTOVITEL DOKUMENTACE: SPOLEČNOST "TT BYSTRC - KAMECHY"

VEDOUCÍ SPOLEČNOSTI
PK OSSENDORF s.r.o.
Tomešova 503/1, 602 00 Brno www.pk-ossendorf.cz
tel.:+420 543 516 526 info@pk-ossendorf.cz

ČLEN SPOLEČNOSTI
METROPROJEKT Praha a.s.
Argentinská 1621/36, 170 00 Praha 7 www.metroprojekt.cz
tel.: +420 296 154 105 info@metroprojekt.cz

ČLEN SPOLEČNOSTI
AMBERG Engineering Brno a.s.
Ptašínského 10, 602 00 Brno www.amberg.cz
tel: +420 541 432 611 amberg@amberg.cz

HLAVNÍ INŽENÝR PROJEKTU:	ING. PETR VYSKOČIL
HLAVNÍ KOORDINÁTOR PROJEKTU:	ING. VLASTISLAV NOVÁK, Ph.D.
Č.ZAKÁZKY:	2018 120.1
VEDOUCÍ PROJEKTANT	ING. JAN CHARVÁT
ZODPOVĚDNÝ PROJEKTANT	ING. ONDŘEJ SÝKORA
VYPRACOVAL	ING. ONDŘEJ SÝKORA
KONTROLOVAL	ING. MICHAL ZHOŘ
KRAJ: JIHOMORAVSKÝ	KAT. ÚZ.: BRNO-BYSTRC, ŽEBĚTÍN

STAVBA
PRODLOUŽENÍ TRAMVAJOVÉ TRATI
BYSTRC - KAMECHY
SITUAČNÍ VÝKRESY

DATUM	04/2022
FORMÁT	9 x A4
MĚŘÍTKO	1 : 1000
ÚČEL	DUR
ČÍS.ZAKÁZKY	2018 120.1

ČÁST PD
SITUACE ROZHLEDŮ

ČÍS. SOUPRAVY
ČÍS. PŘÍLOHY
C.5