



# VZOROVÉ PŘÍČNÉ ŘEZY SO 211, SO 212

M 1:100

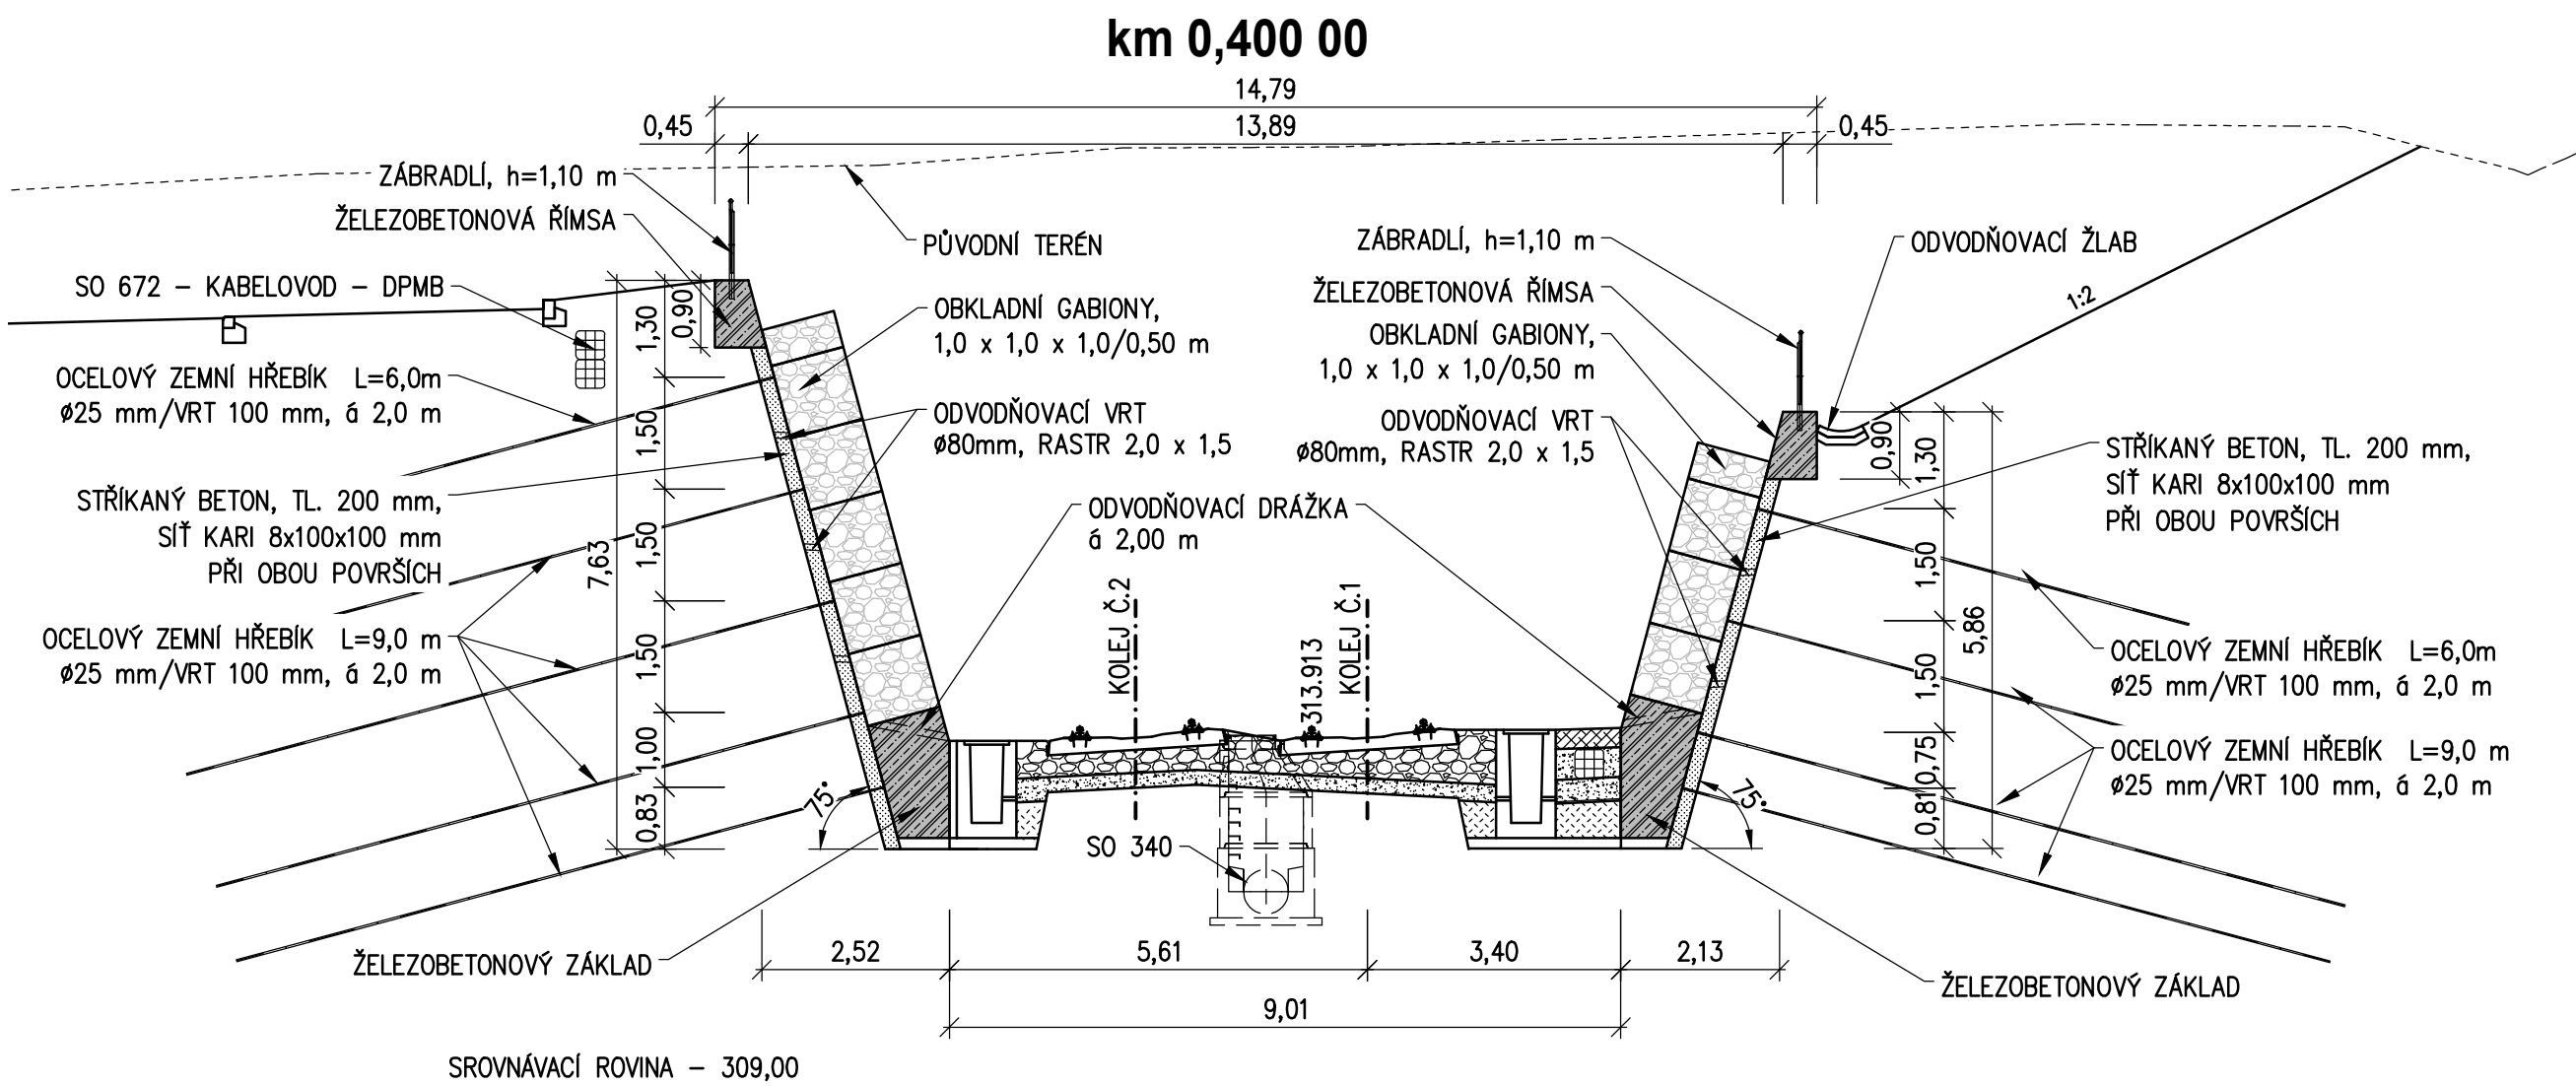

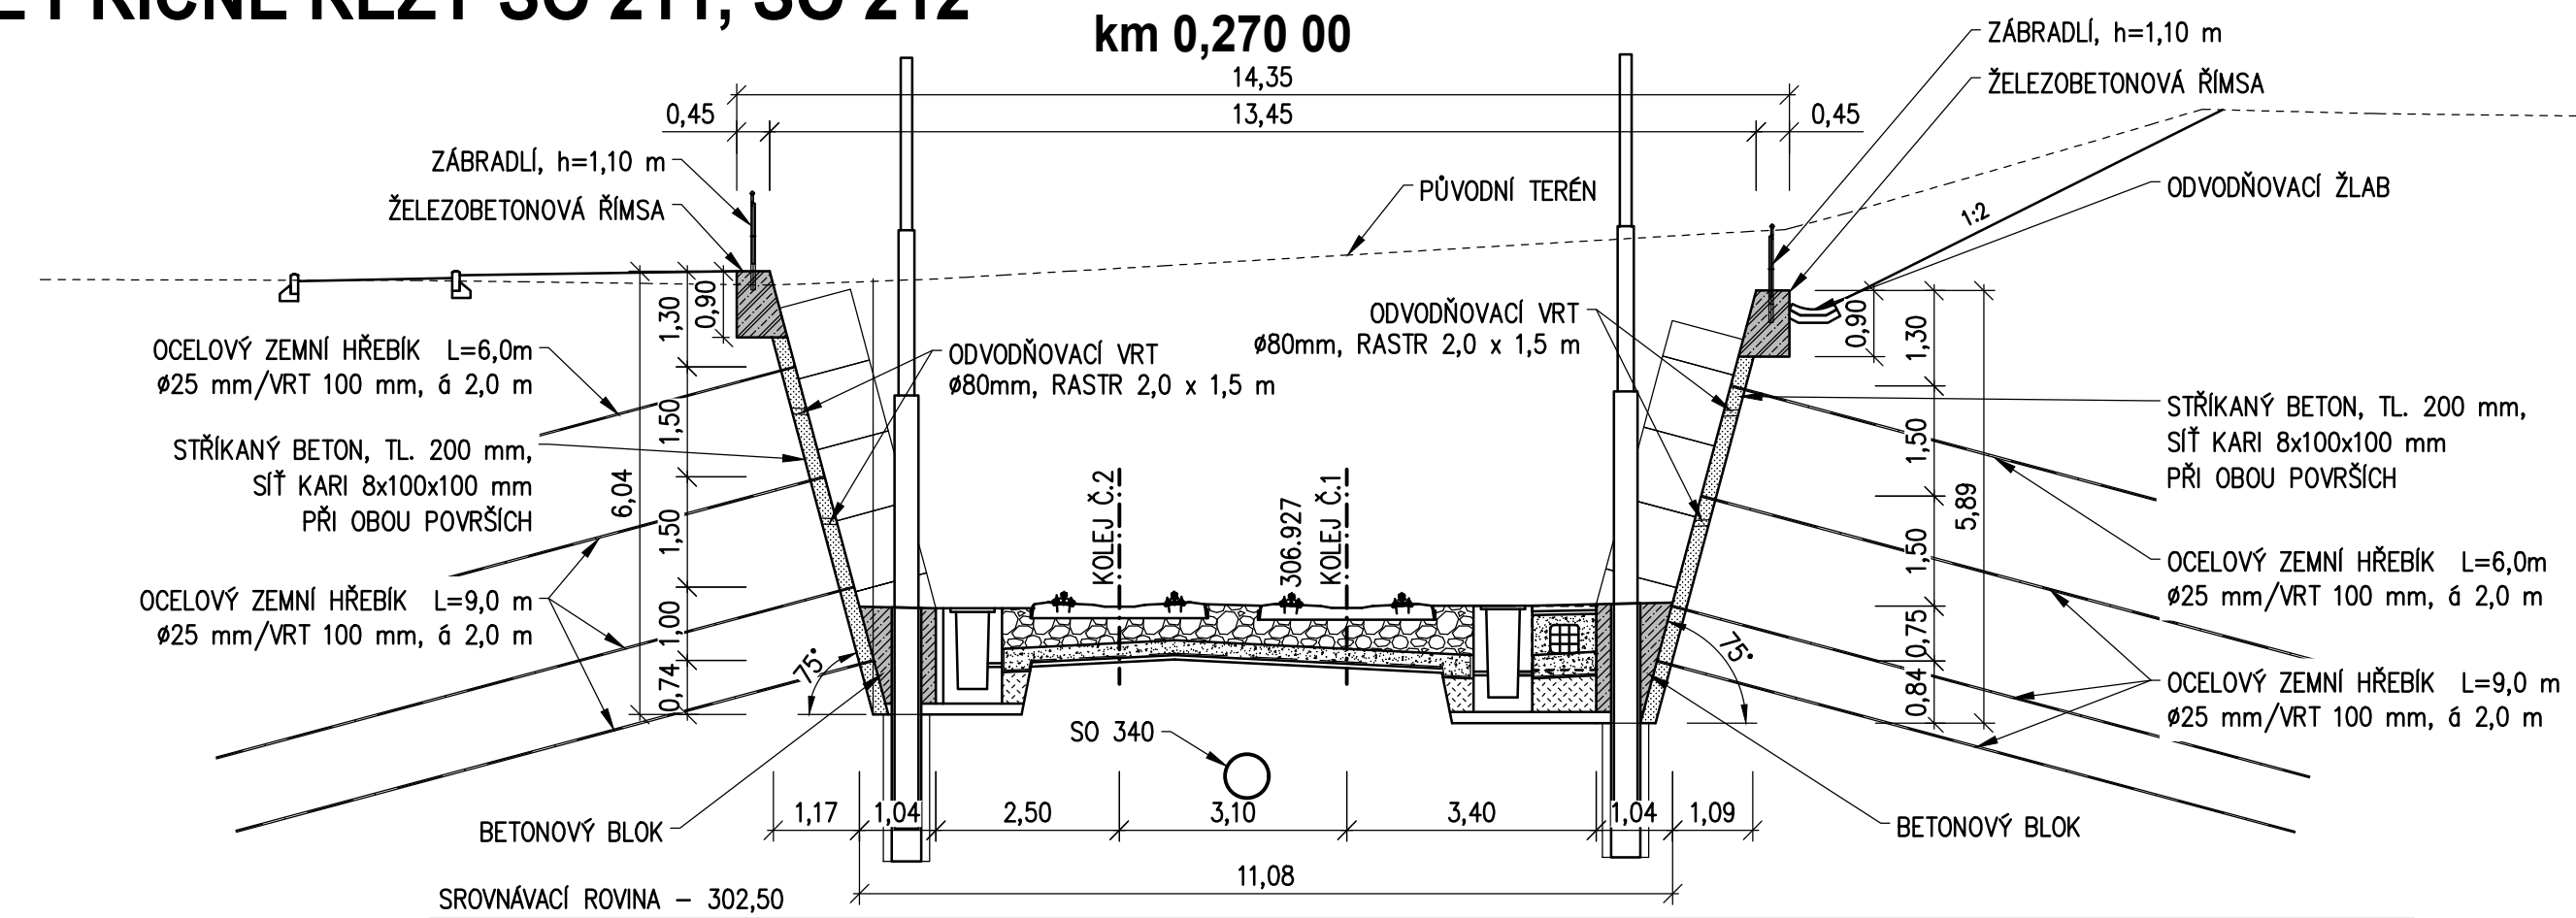



## LEGENDA:

- SO 211 ZÁRUBNÍ ZEĎ PODÉL TT KM 0,210 – 0,480 VPRAVO  
SO 212 ZÁRUBNÍ ZEĎ PODÉL TT KM 0,210 – 0,610 VLEVO  
SO 340 ODVODNĚNÍ TT – VEJROSTOVA – DPMB

## POZNÁMKA:

VEŠKERÉ KÓTY JSOU POUZE ORIENTAČNÍ A BUDOU UPŘESNĚNY V DALŠÍM STUPNI PROJEKTOVÉ DOKUMENTACE.

# D.1.3

INVESTOR:		Magistrát města Brna Odbor investiční Kounicova 67, 601 67 Brno		B   R   N   O	
ZHOTOVITEL DOKUMENTACE:		SPOLEČNOST		"TT BYSTRC - KAMECHY"	
VEDOUČÍ SPOLEČNOSTI		ČLEN SPOLEČNOSTI		ČLEN SPOLEČNOSTI	
					
PK OSSENDORF s.r.o. Tomešova 503/1, 602 00 Brno www.pk-ossendorf.cz tel.: +420 543 516 526 info@pk-ossendorf.cz		METROPROJEKT Praha a.s. Argentinská 1621/36, 170 00 Praha 7 www.metroprojekt.cz tel.: +420 296 154 105 info@metroprojekt.cz		AMBERG Engineering Brno a.s. Plášinského 10, 602 00 Brno www.amberg.cz tel.: +420 541 432 611 amberg@amberg.cz	
HLAVNÍ INŽENÝR PROJEKTU:		ING. PETR VYSKOČIL		Č. ZAKÁZKY: 2018 120.1	
HLAVNÍ KOORDINÁTOR PROJEKTU:		ING. VLASTISLAV NOVÁK, Ph.D.			
VEDOUČÍ PROJEKTANT		ING. VLASTIMIL HORÁK			
ZODPOVĚDNÝ PROJEKTANT		ING. VERONIKA KOČÍČKOVÁ			
VYPRACOVAL		BC. JAN ŠARMAN			
Kontroloval		ING. VLASTIMIL HORÁK			
KRAJ: JIHO-MORAVSKÝ		KAT. ÚZ.: BRNO-BYSTRC, ŽEBETÍN		DATUM 04/2022	
STAVBA		<b>PRODLOUŽENÍ TRAMVAJOVÉ TRATI BYSTRC - KAMECHY</b> STAVEBNÍ ČÁST OPĚRNÉ A ZÁRUBNÍ ZDI		FORMÁT 3 A4	
				MĚŘITKO 1:100	
				ÚČEL DUR	
				ČÍS. ZAKÁZKY 259-2/2	
				ČÍS. SOUPRAVY	
				ČÍS. PŘÍLOHY 02	
ČÁST PD		VZOROVÉ PŘÍČNÉ ŘEZY SO 211, SO 212			