



PODÉLNÝ ŘEZ:

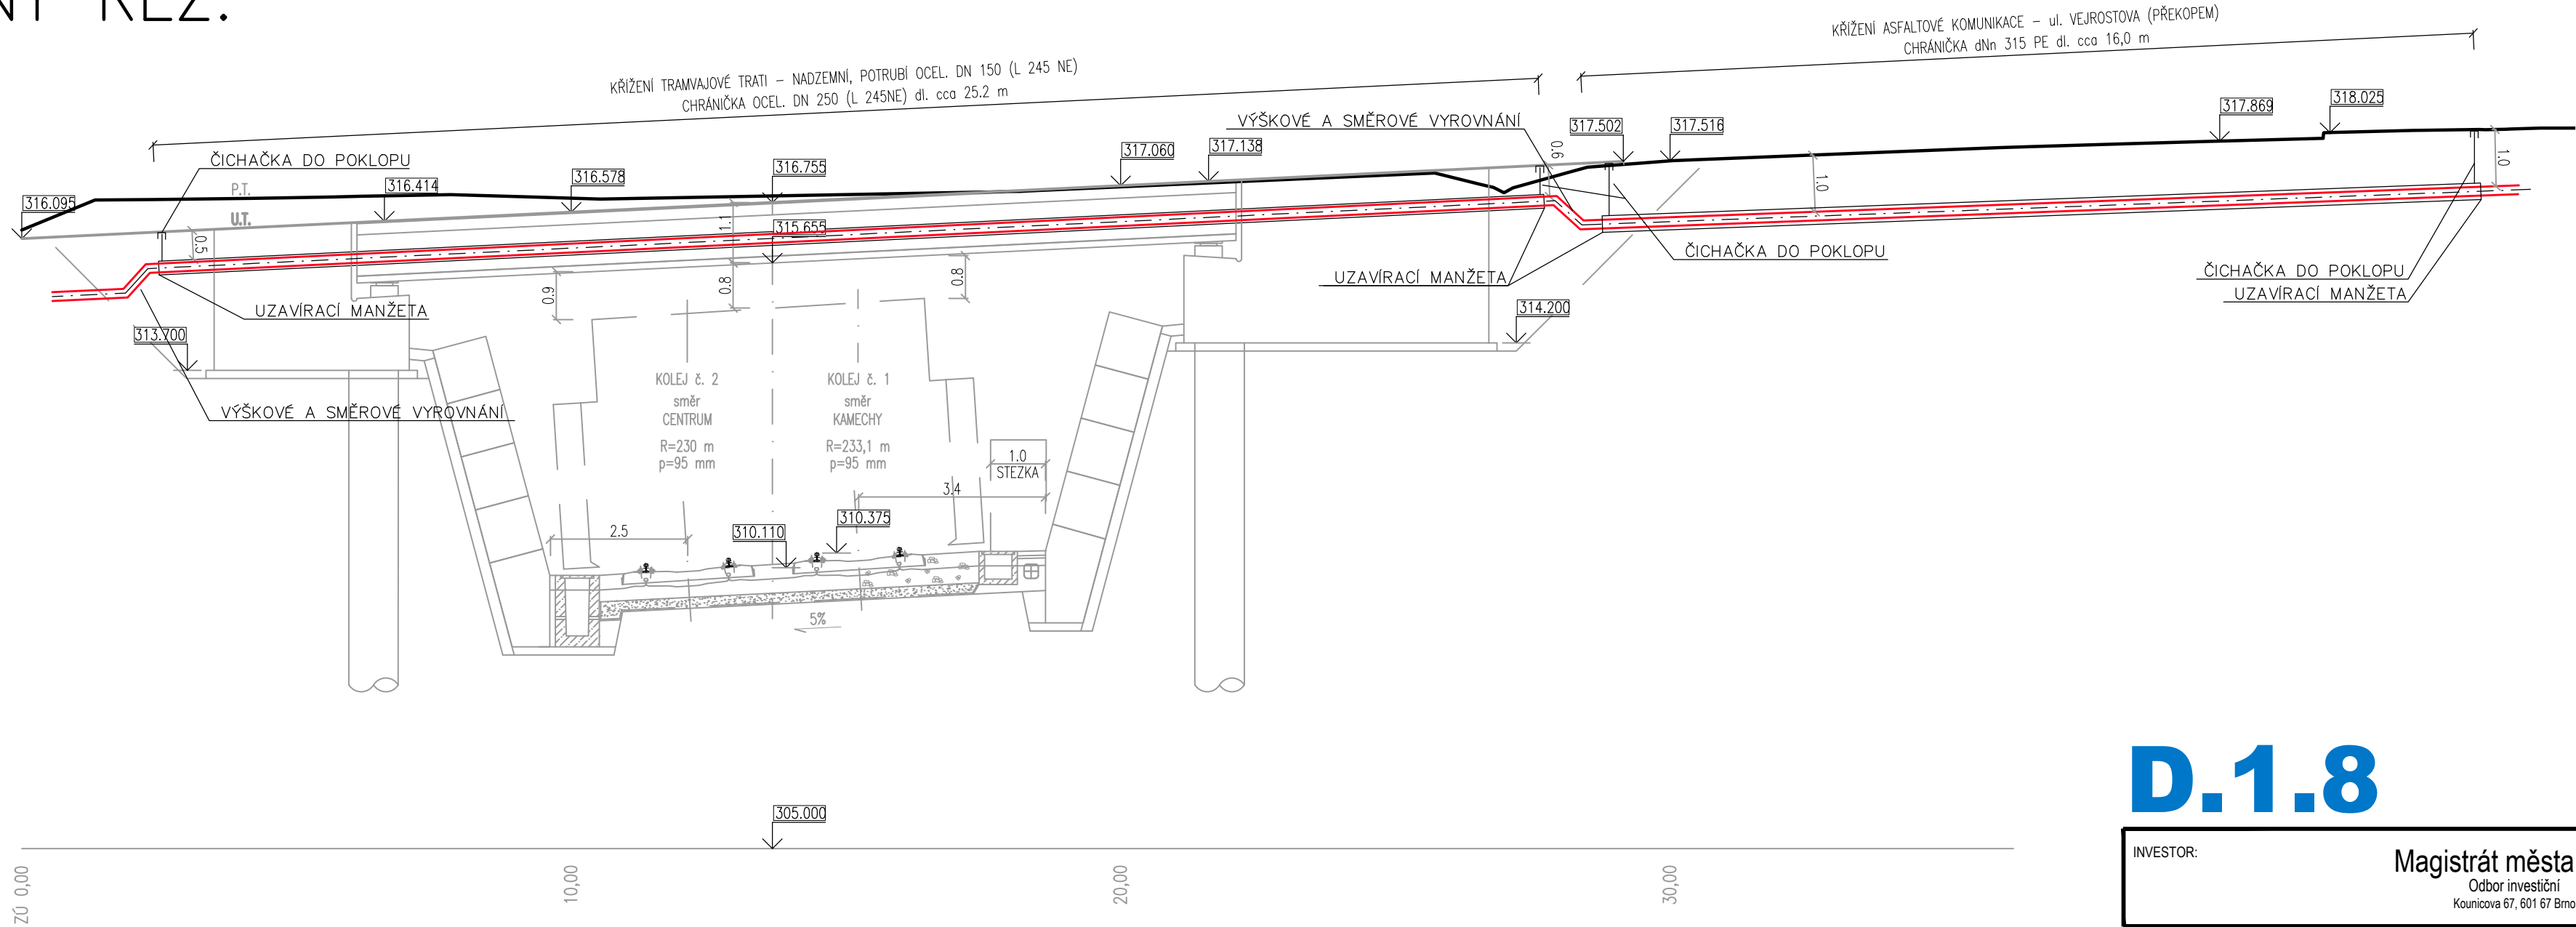


PŘÍČNÝ ŘEZ:

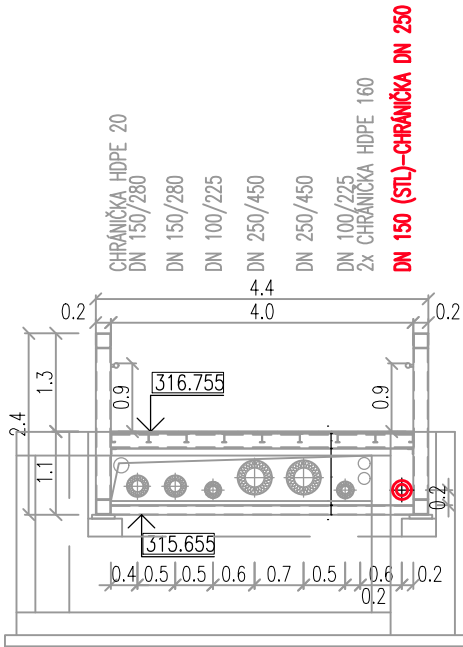

D.1.8

INVESTOR:	Magistrát města Brna Odbor investiční Kounicova 67, 601 67 Brno	B R N O
-----------	---	---------------

ZHOTOVITEL DOKUMENTACE:		SPOLEČNOST		"TT BYSTRC - KAMECHY"		ČLEN SPOLEČNOSTI		ČLEN SPOLEČNOSTI			
VEDOUČÍ SPOLEČNOSTI											
		PROJEKTOVÁ KANCELÁŘ OSSENDORF BRNO				METROPROJEKT				AMBERG ENGINEERING	
PK OSSENDORF s.r.o.				METROPROJEKT Praha a.s.				AMBERG Engineering Brno a.s.			
Tomešova 503/1, 602 00 Brno www.pk-ossendorf.cz tel.: +420 543 516 526 info@pk-ossendorf.cz				Argentiáská 162/136, 170 00 Praha 7 www.metroprojekt.cz tel.: +420 296 154 105 info@metroprojekt.cz				Ptašinského 10, 602 00 Brno www.amberg.cz tel.: +420 541 432 611 amberg@amberg.cz			
HLAVNÍ INŽENÝR PROJEKTU:		ING. PETR VYSKOČIL						Č.ZAKÁZKY:		2018 120.1	
HLAVNÍ KOORDINÁTOR PROJEKTU:		ING. VLASTISLAV NOVÁK, Ph.D.									

VEDOUČÍ PROJEKTANT	Tomáš Otmar		 <div>Stavby RAMTO s.r.o. Lidická 700/19, 602 00 Brno IČ: 08114811, DIČ: CZ08114811 stavbyramto@seznam.cz</div>	
ZODPOVĚDNÝ PROJEKTANT	Tomáš Otmar			
VYPRACOVAL	Tomáš Otmar			
KONTROLOVAL	Tomáš Otmar			
KRAJ: JIHO MORAVSKÝ	KAT. ÚZ.: BRNO-BYSTRC, ŽEBĚTÍN		DATUM	04/2022
STAVBA	<div>PRODLOUŽENÍ TRAMVAJOVÉ TRATI BYSTRC - KAMECHY STAVEBNÍ ČÁST OBJEKTY TRUBNÍCH VEDENÍ - PLYNOVODY</div>		FORMÁT	3 A4
			MĚŘÍTKO	1:100
			ÚČEL	DUR
			ČÍS.ZAKÁZKY	2018 120.1
ČÁST PD			ČÍS. SOUPRAVY	ČÍS. PŘÍLOHY 03
DETAIL NADZEMNÍHO PŘECHODU				