




PUDORYS 1:100

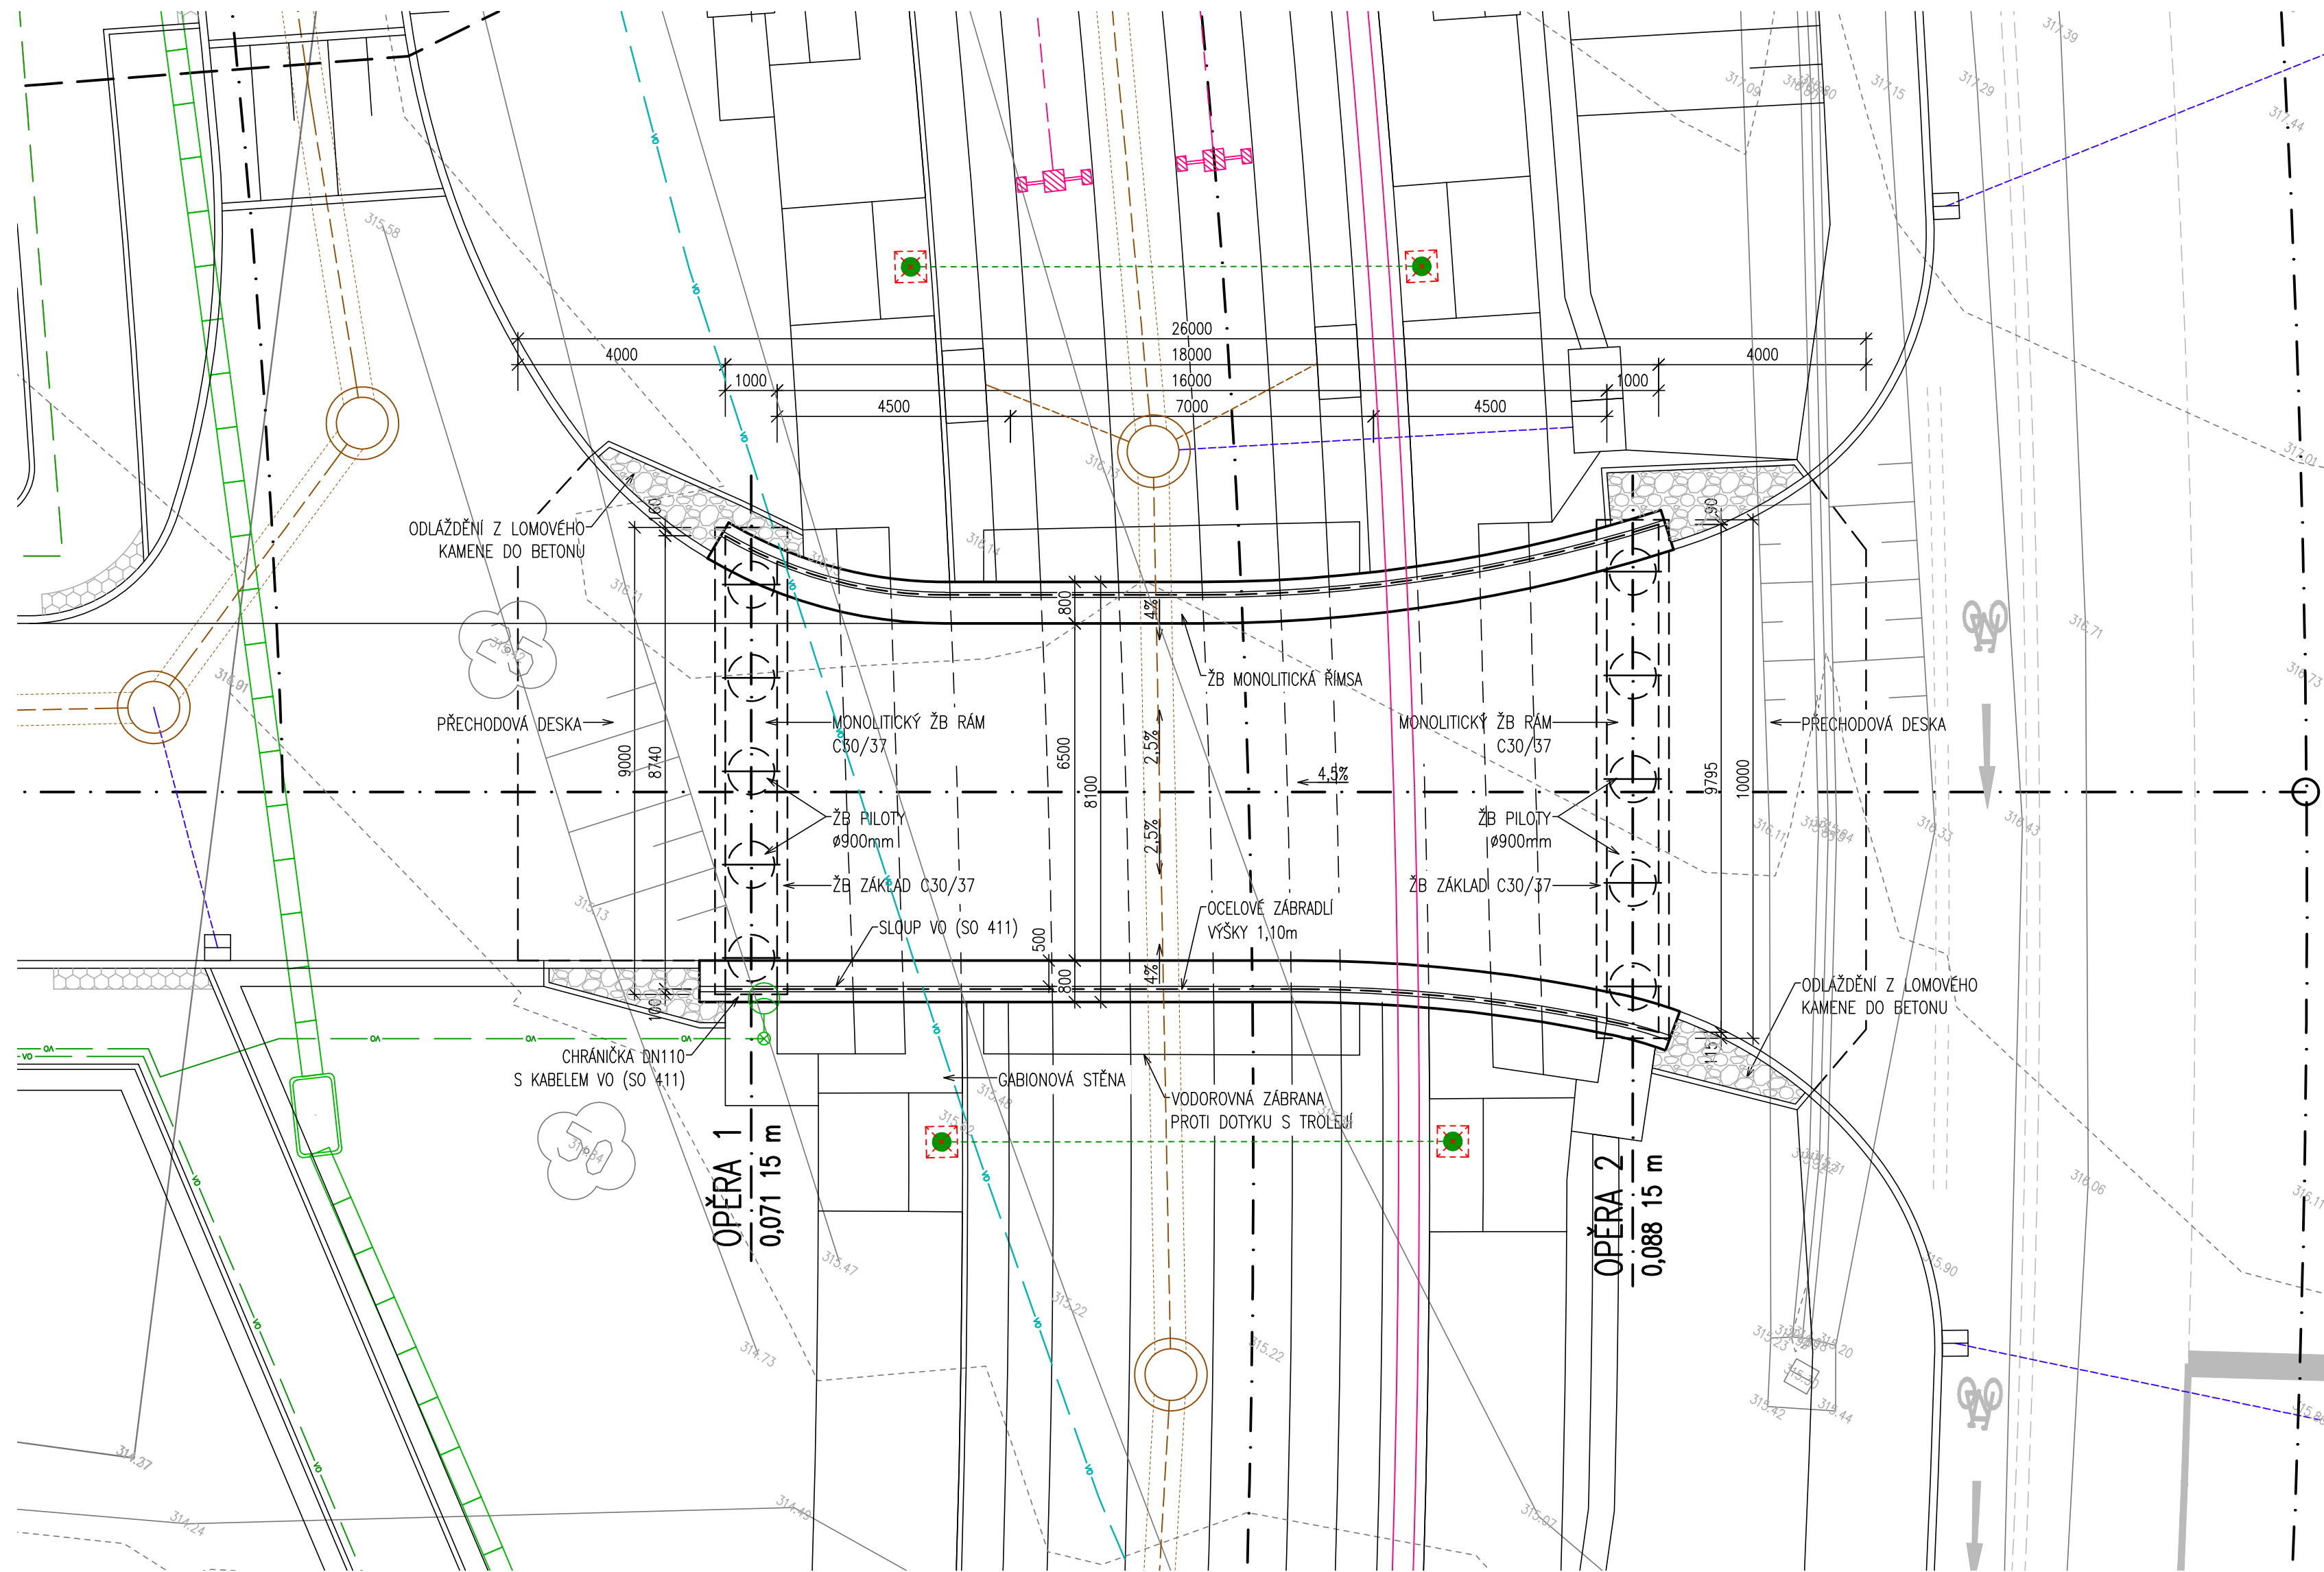


PODÉLNÝ ŘEZ 1:100

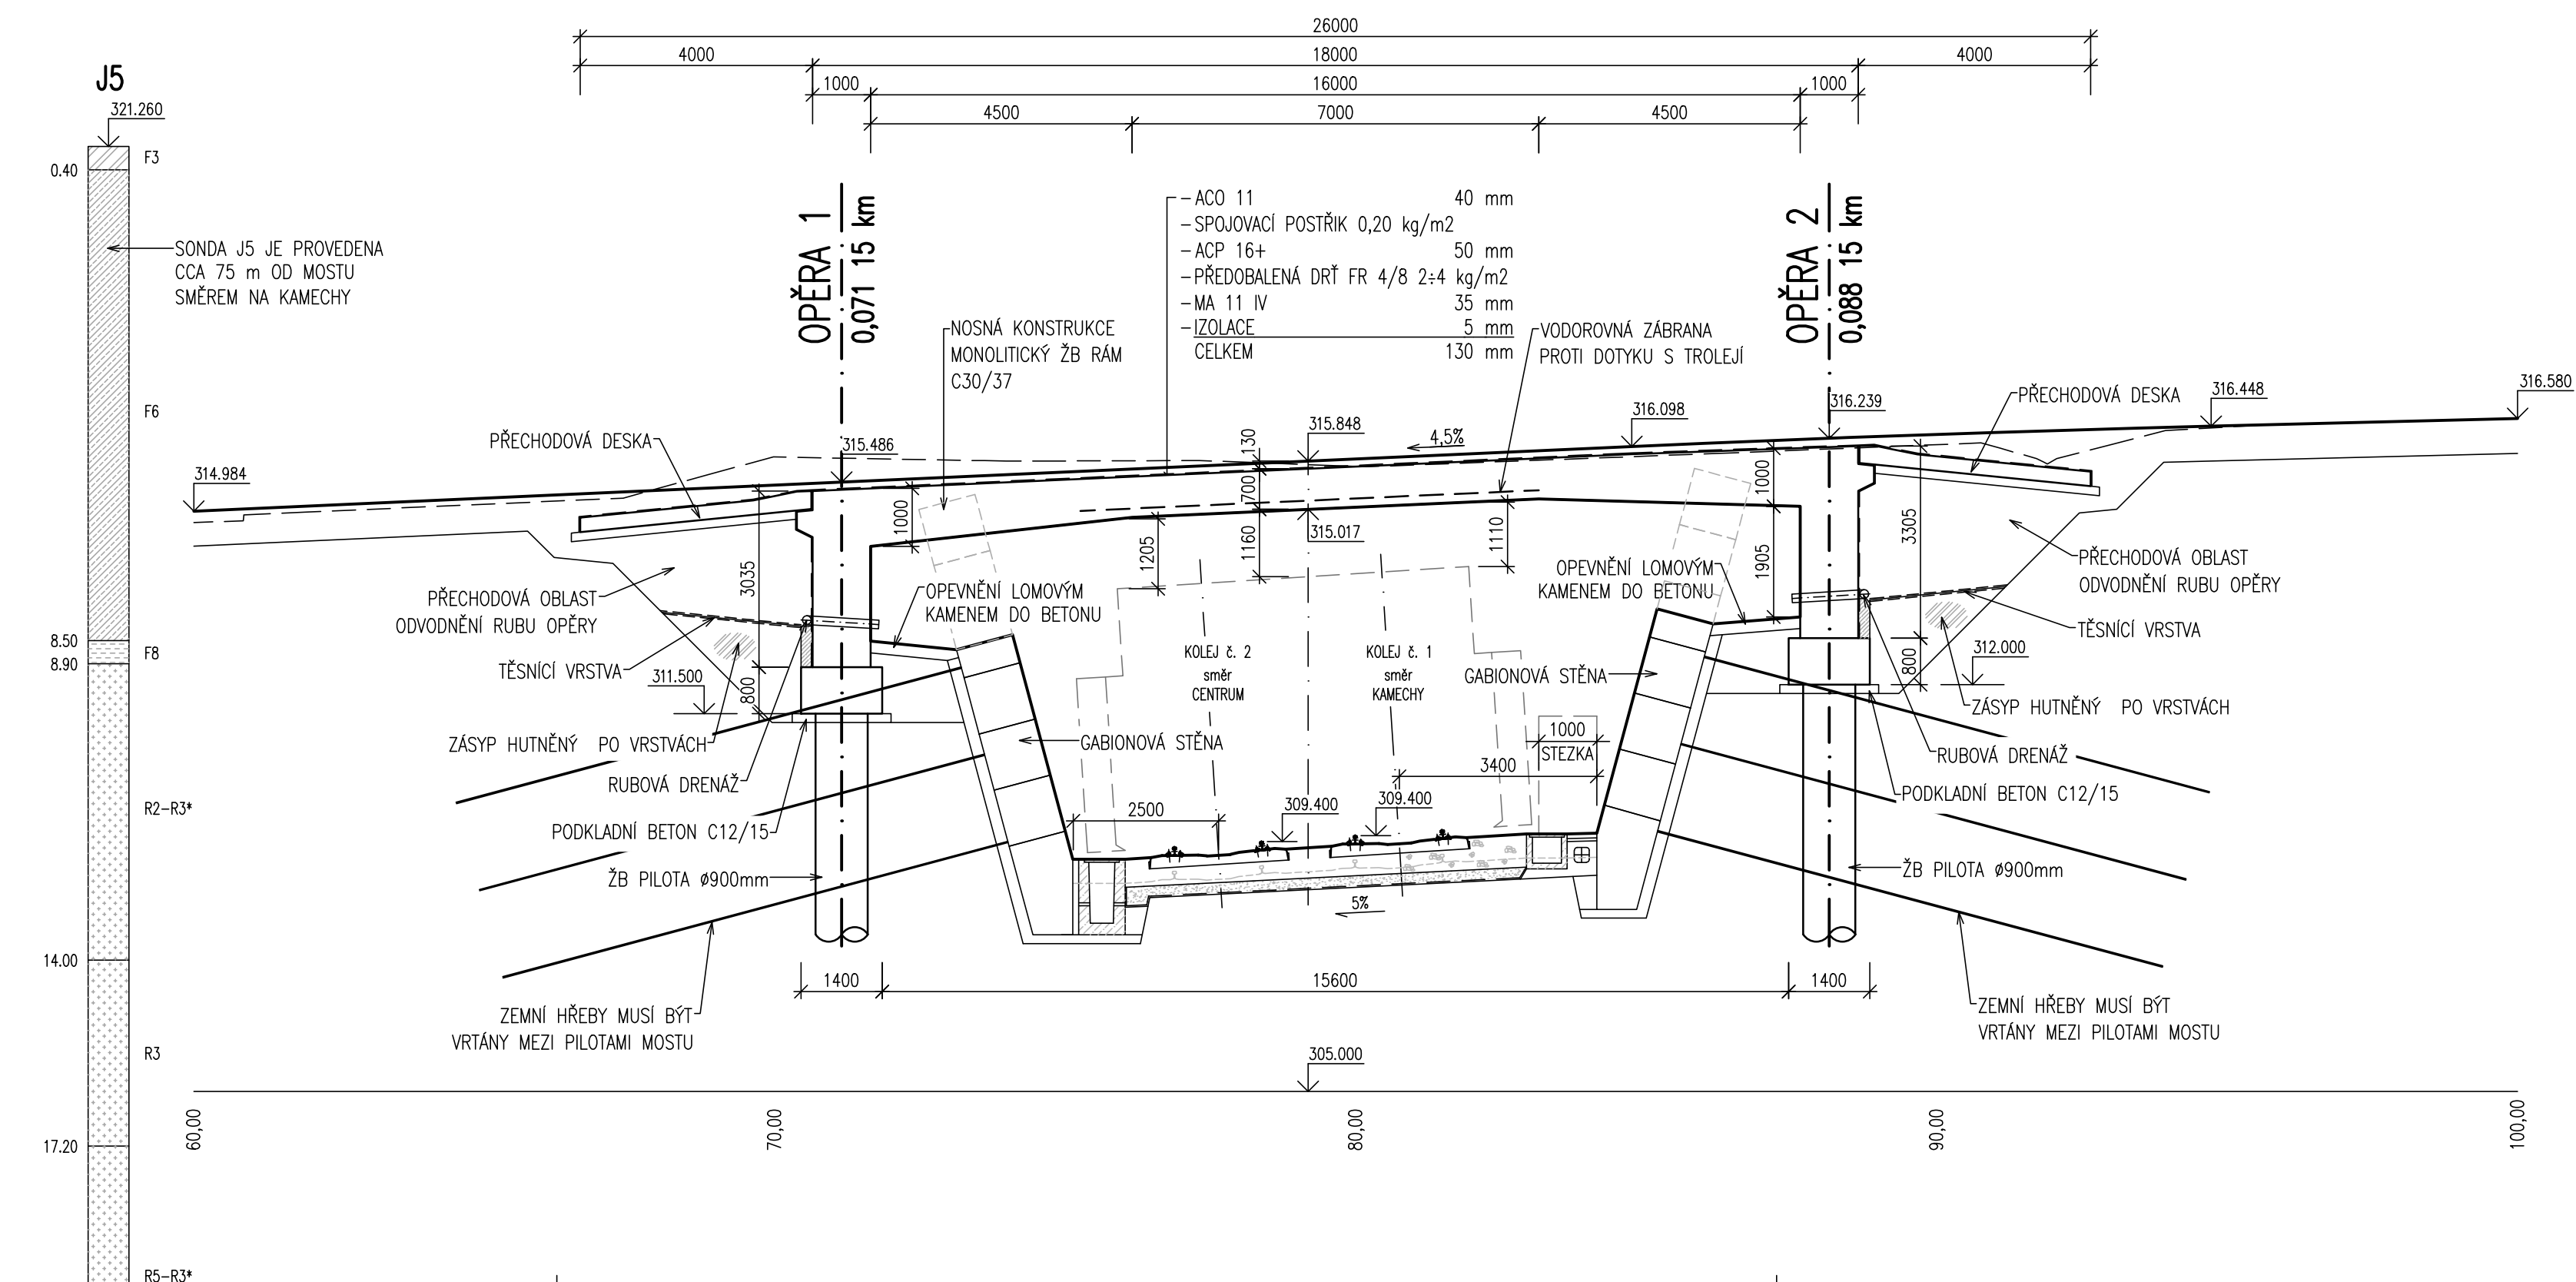



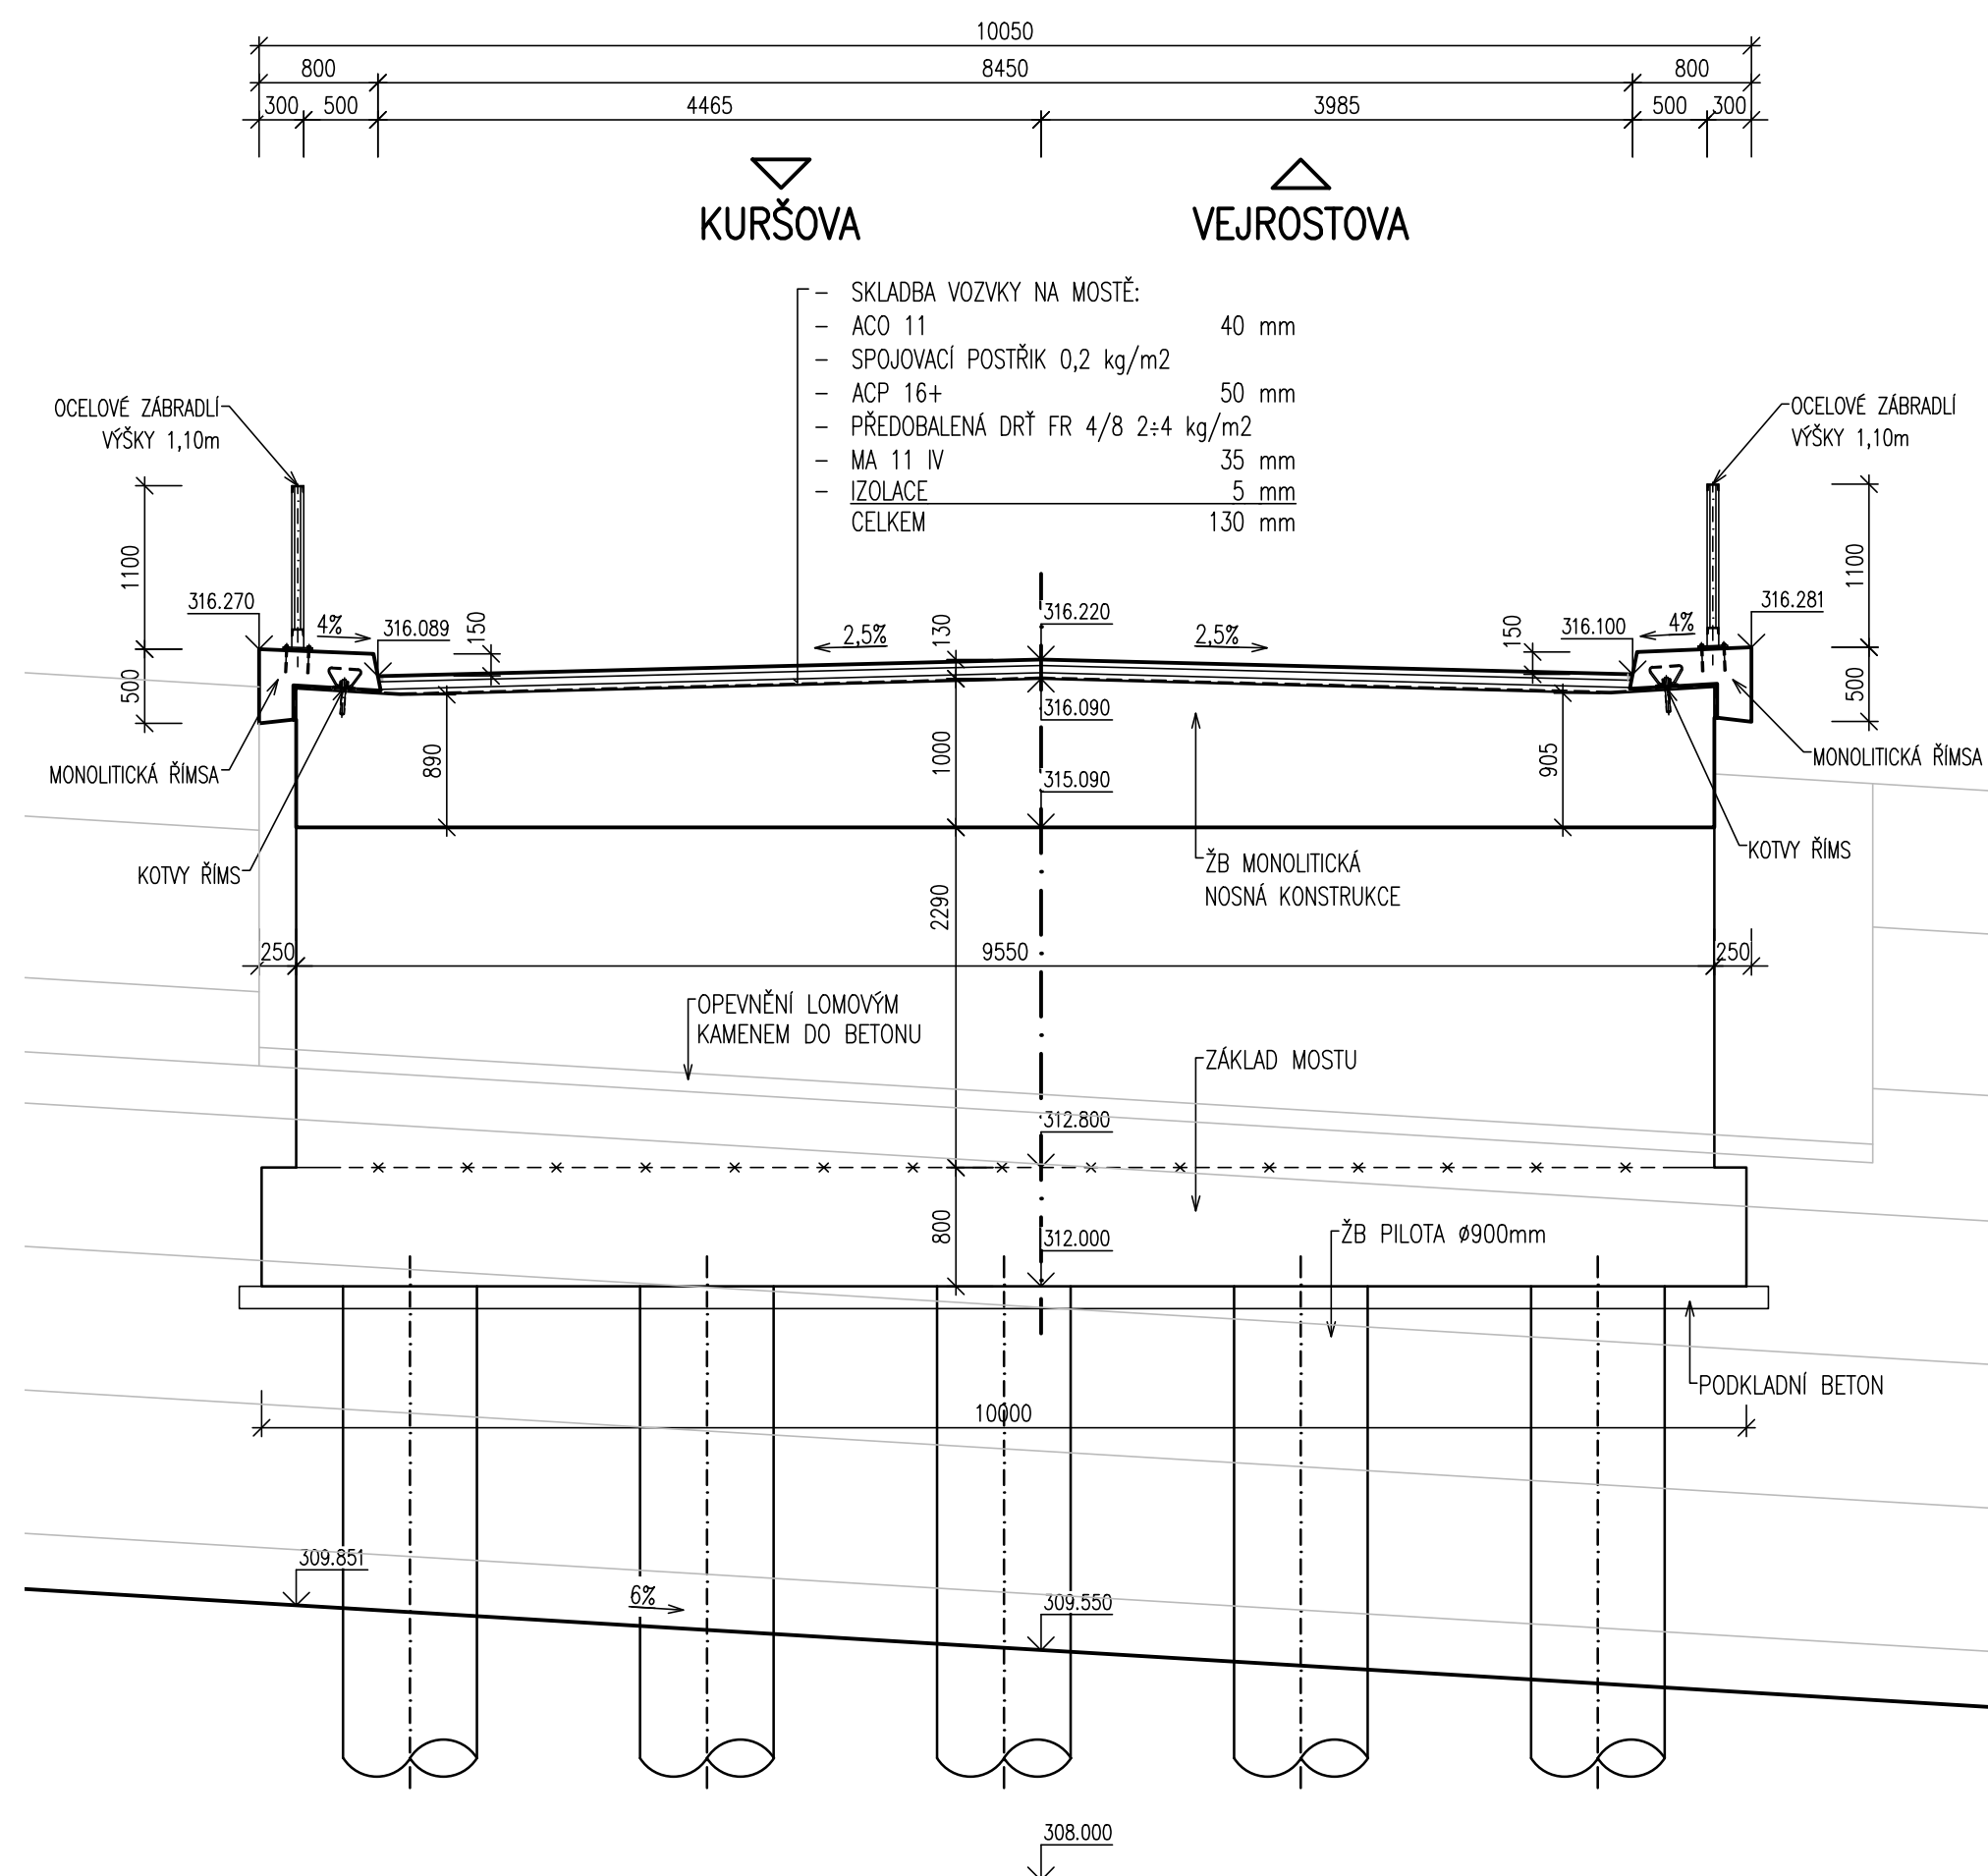



PŘÍČNÝ ŘEZ U OPĚRY 2 1:50

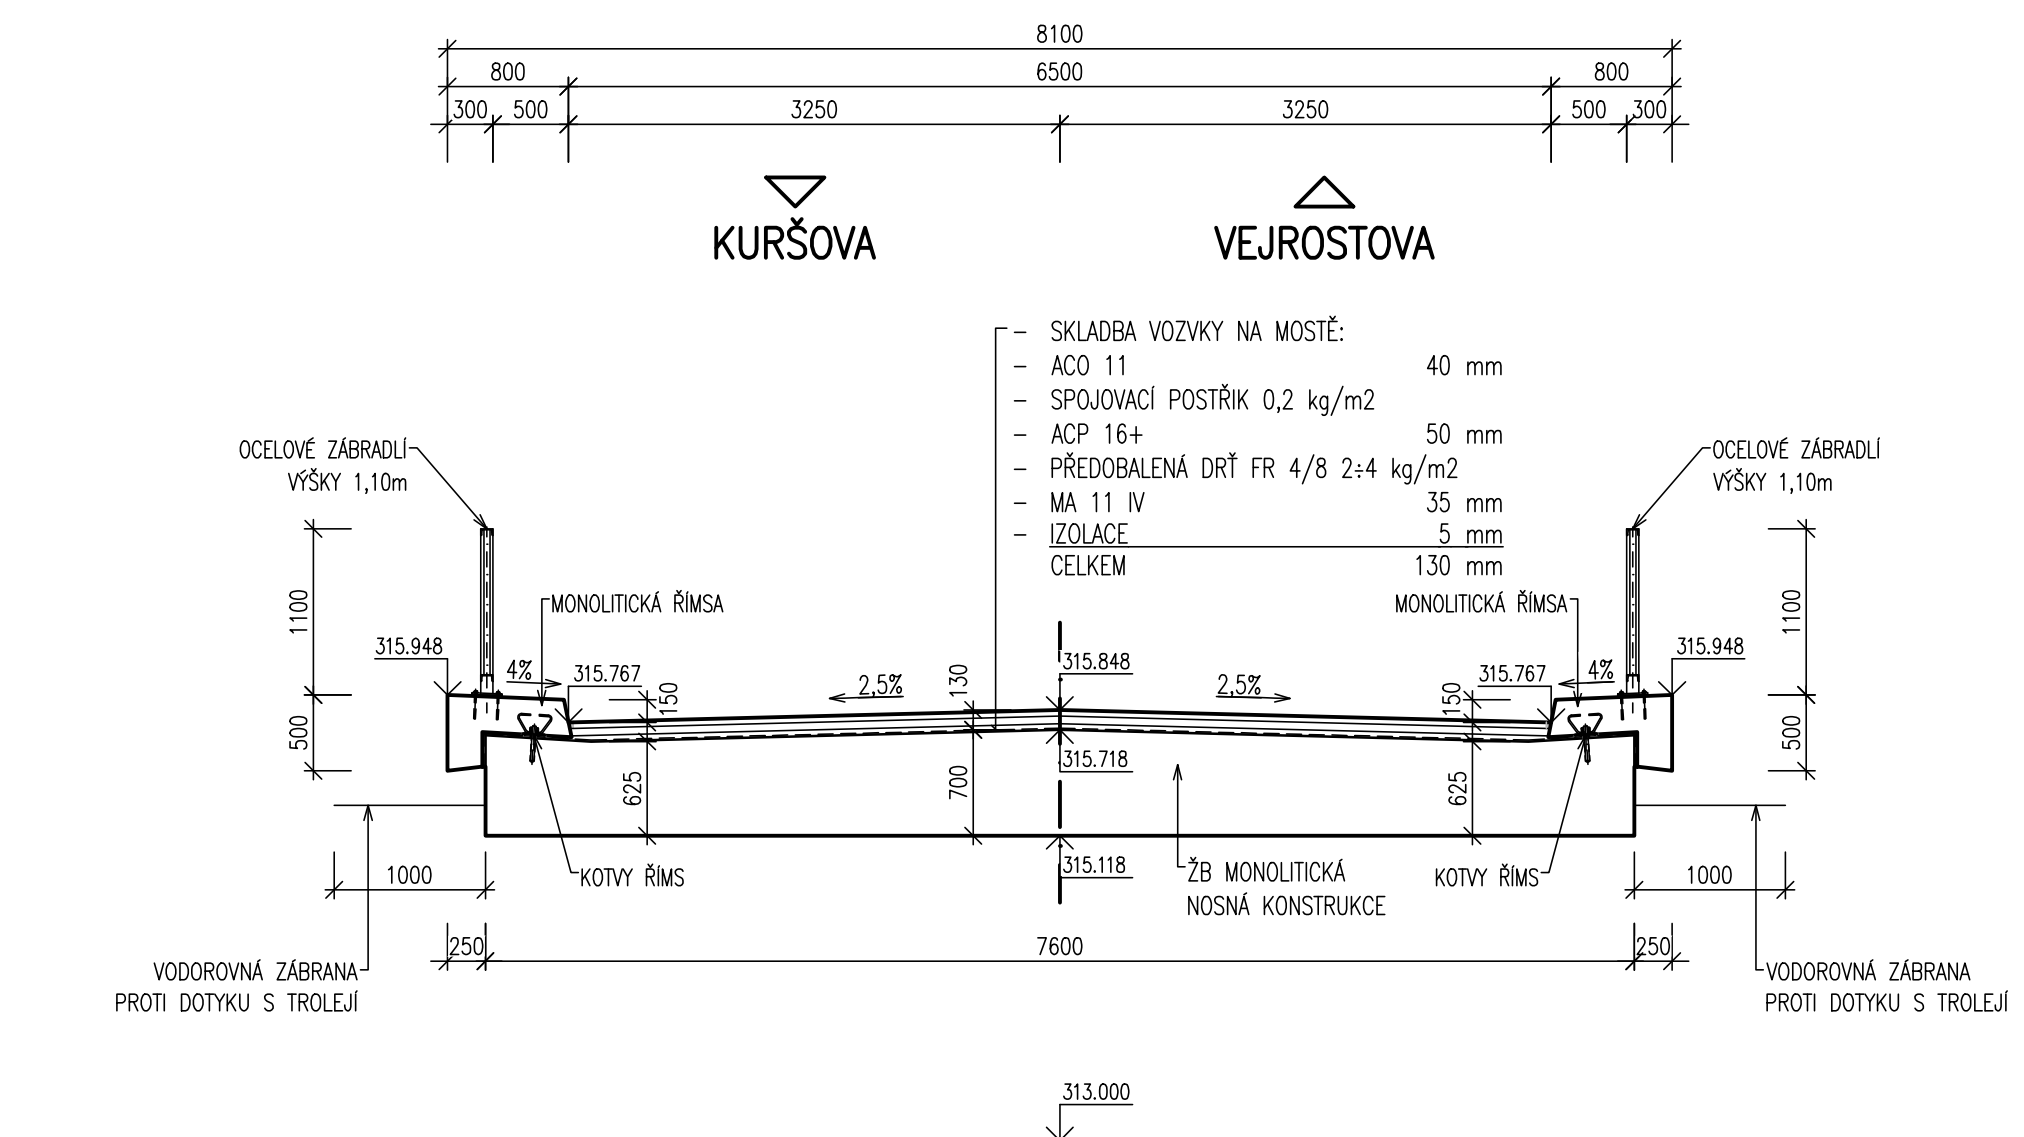

PŘÍČNÝ ŘEZ V POLI 1:50



D.1.2

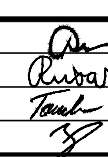INVESTOR:	Magistrát města Brna Oddělení investic Kounicova 67 602 01 Brno			
ZHOTOVITEL DOKUMENTACE:	SPOLČENOST	"TT BYSTRČ KAMECHY" ČLEN SPOLČENOSTI		ČLEN SPOLČENOSTI
	VEDOUCÍ SPOLČENOSTI PRŮJEKTU OSSENDORF s.r.o. Tomášek 531 602 019 Brno www.ossendorf.cz tel.: +420 543 516 535 info@ossendorf.cz		 METROPROJEKT METROPROJEKT Praha a.s. Křižkova 30/38 110 00 Praha 1 www.metroprojekt.cz tel.: +420 296 154 105 info@metroprojekt.cz	
		AMBERG ENGINEERING Brno a.s. Pátekova 11 602 010 Brno www.amberg.cz tel.: +420 541 432 611 amberg@amberg.cz		
HLAVNÍ INŽENÝR PROJEKTU:	ING. PETR VYSOČIL			
HLAVNÍ KOORDINÁTOR PROJEKTU:	ING. VLASTISLAV NOVÁK, Ph.D.			ČÍSLO ZÁKAZKY: 2018 120.1
VEDOUCÍ PROJEKTANT	ING. JAROMÍR RUŠAR			
ZODPOVĚDĚLÝ PROJEKTANT	ING. KVIŠTOSLAV RUŠAR		Mapování 91, 038 02 Brno Tel.: +420 541 222 503 Email: info@rusar.cz	
VYPRACOVÁNÍ	ING. PAVEL TOMÁŠEK		Datum: 04/2022	
KONTROLOVAL	ING. RADOSLAV HOLÝ		FORMÁT: A4 MĚŘÍTKO: 1:100, 1:50 ÚČEL: DUR ČÍSLO ZÁKAZKY: 2018 120.1	
KRAJ: JIHOHMORAVSKÝ	KAT. ÚZ.: BRNO-VEJŠTÍN, ŽEBETÍN			
STAVBA	PRODLOUŽENÍ TRAMVAJOVÉ TRATI BYSTRČ - KAMECHY STAVEBNÍ ČÁST MOSTNÍ OBJEKT			
ČÁST PD	SO 202 MOST PŘES TT, KURŠOVA - VEJŠTOVA			ČÍSLO SOUPRAVY 03
				ČÍSLO PŘÍLOHY 03