


SOUČASNÝ STAV - ED ÚSEKY 119 - 120

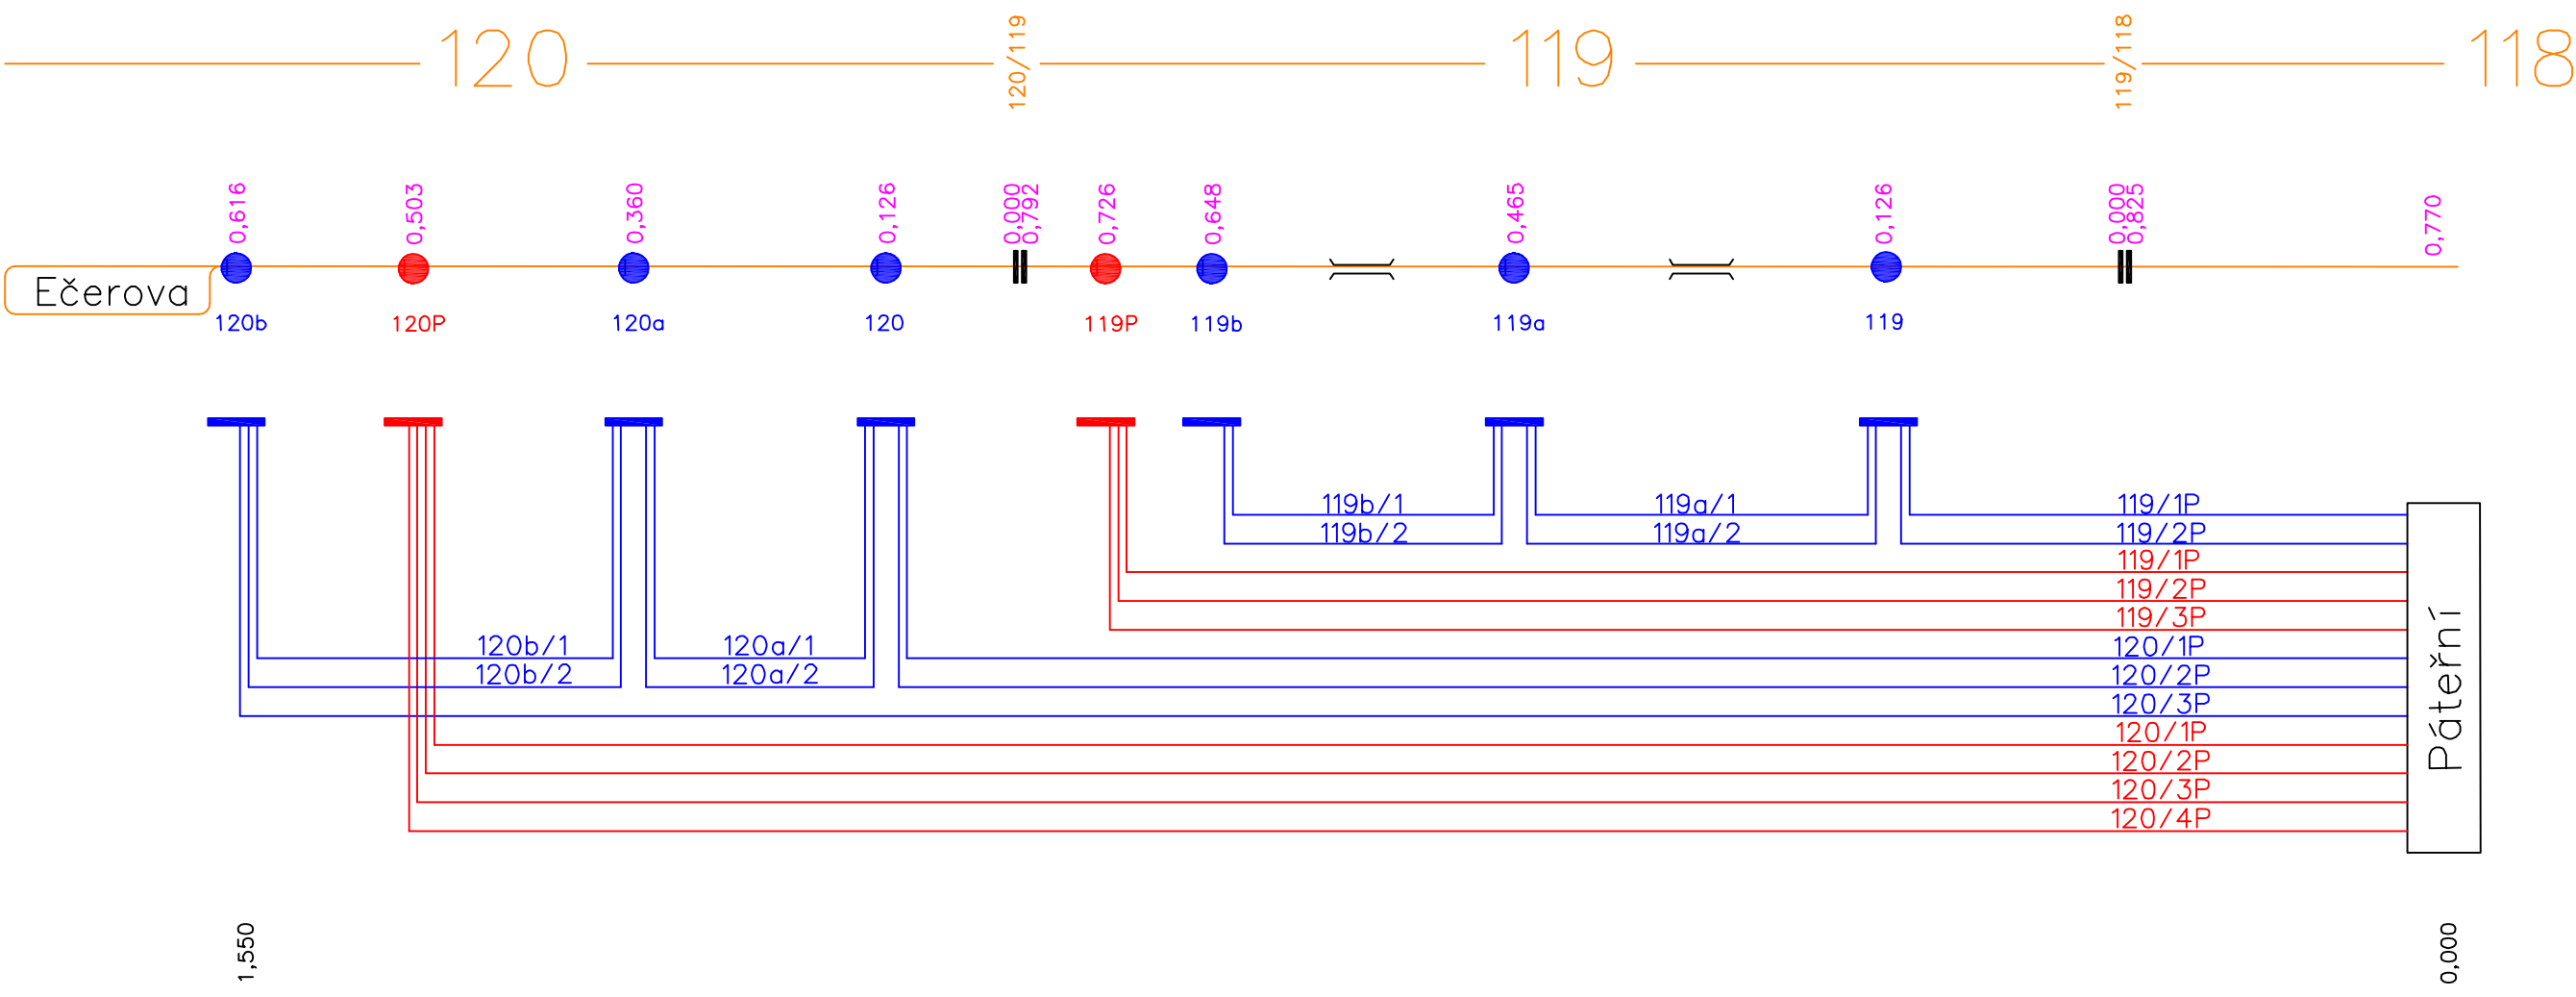

LEGENDA:

- 118 0,000 1,205 trasa
- m.Kamechy měnícína nová
- m.Páteří měnícína stávající
- 117/1,2B kabely stávající
- 121/1,2,3K kabely nové

D.1.10

INVESTOR:	Magistrát města Brna Odbor investiční Kounicova 67, 601 67 Brno	B R N O
-----------	---	---------------

ZHOTOVITEL DOKUMENTACE: VEDOUcí SPOLEČNOSTI PROJEKTOVÁ KANCELÁŘ OSSENDORF BRNO PK OSSENDORF s.r.o. Tomešova 503/1, 602 00 Brno www.pk-ossendorf.cz tel.: +420 543 516 526 info@pk-ossendorf.cz	SPOLEČNOST "TT BYSTRC - KAMECHY" ČLEN SPOLEČNOSTI METROPROJEKT METROPROJEKT Praha a.s. Argentinská 162136, 170 00 Praha 7 www.metroprojekt.cz tel.: +420 296 154 105 info@metroprojekt.cz	ČLEN SPOLEČNOSTI AMBERG ENGINEERING AMBERG Engineering Brno a.s. Ptašinského 10, 602 00 Brno www.amberg.cz tel.: +420 541 432 611 amberg@amberg.cz
HLAVNÍ INŽENÝR PROJEKTU:	ING. PETR VYSKOČIL	
HLAVNÍ KOORDINÁTOR PROJEKTU:	ING. VLASTISLAV NOVÁK, Ph.D.	
Č. ZAKÁZKY:	2018 120.1	

VEDOUcí PROJEKTANT	ING. PETR KORTÝS		 SUDOP BRNO SUDOP BRNO, spol. s r.o. Kounicova 26 611 36 Brno	
ZODPOVĚDNÝ PROJEKTANT	ING. PETR KORTÝS			
VYPRACOVAL	ING. PETR KORTÝS			
KONTROLOVAL	ING. JAN ZÁŘECKÝ			
KRAJ: JIHO-MORAVSKÝ	KAT. ÚZ.: BRNO-BYSTRC, ŽEBĚTÍN		DATUM	04/2022
STAVBA	<div>PRODLOUŽENÍ TRAMVAJOVÉ TRATI BYSTRC - KAMECHY OBJEKTY DRAH SO 672 KABELOVOD DPMB, SO 673 NAPÁJECÍ A ZPĚTNÉ KABELY DPMB</div>		FORMAT	A4
			MĚŘITKO	-
			ÚČEL	DUR
			ČÍS.ZAKÁZKY	2018 120.1
ČÁST PD	<div>BLOKOVÉ SCHÉMA ROZVODŮ - STÁVAJÍCÍ STAV</div>		ČÍS. SOUPRAVY	ČÍS. PŘÍLOHY <div>06</div>