
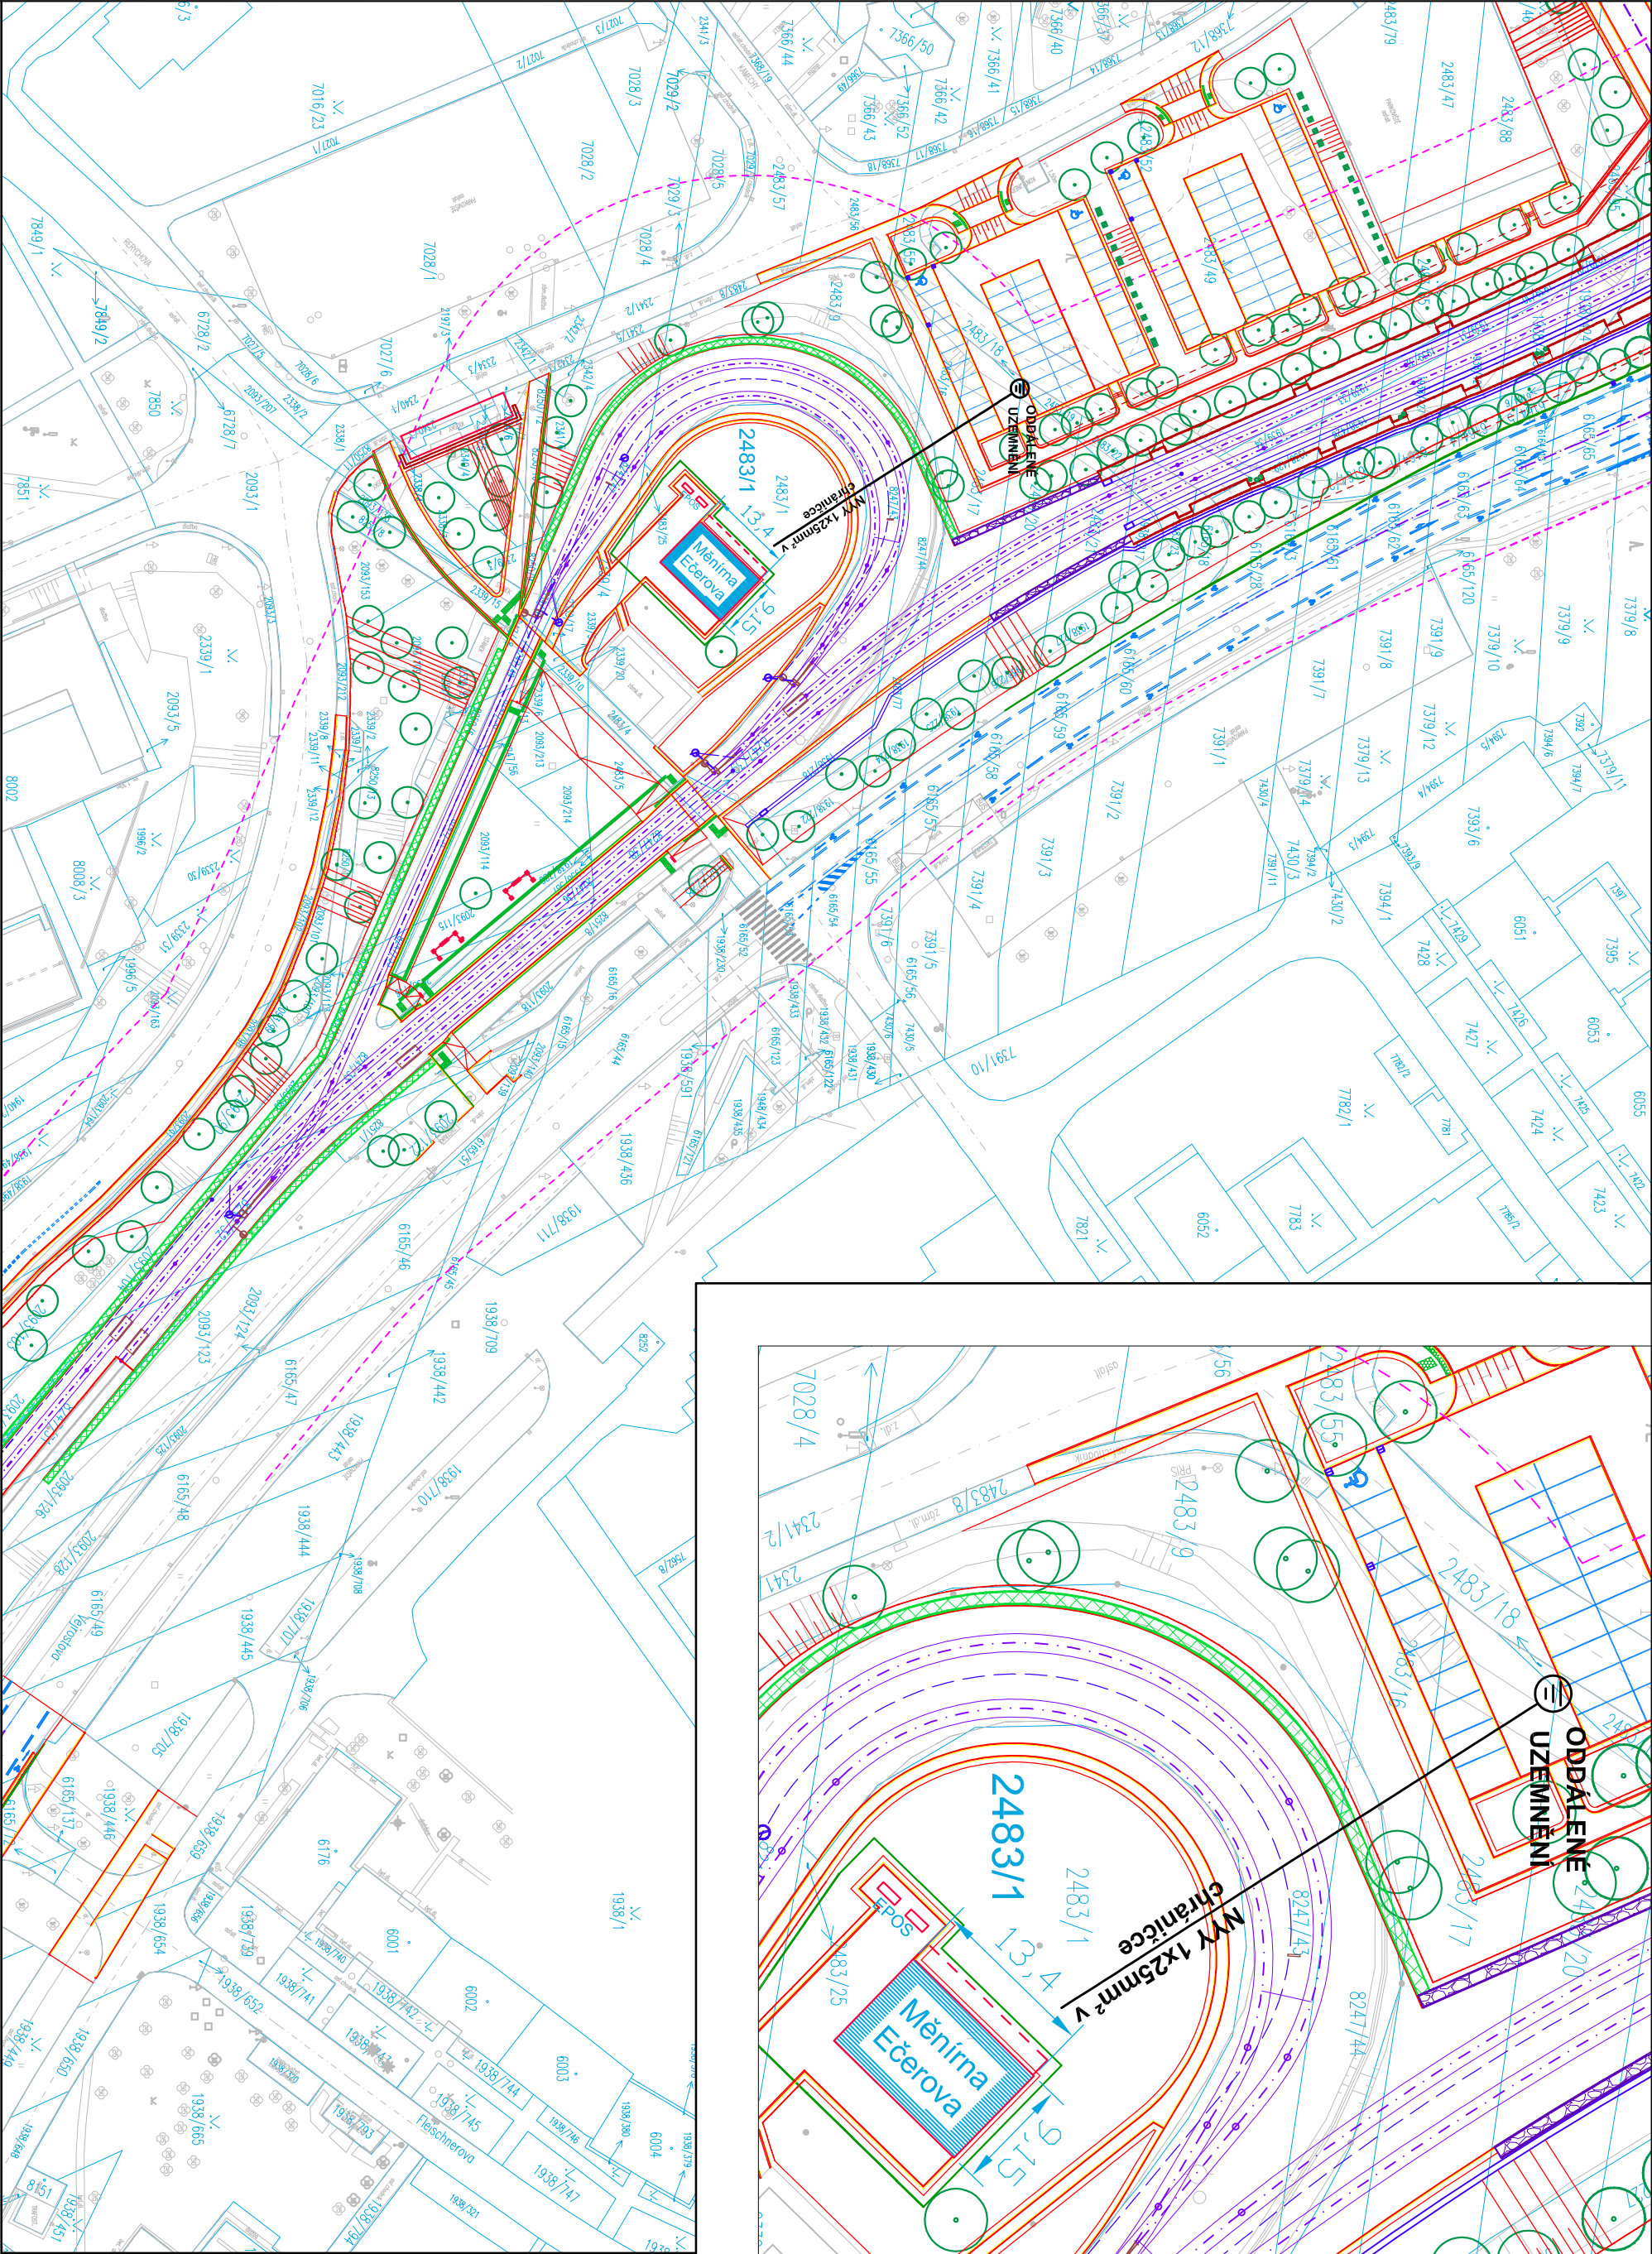


D.2.2


INVESTOR:	Magistrát města Brna Odbor investiční Kounicova 67, 601 67 Brno	B R N O
-----------	--	----------------------

ZHOTOVITEL DOKUMENTACE:	SPOLEČNOST	"TT BYSTRC - KAMECHY"	ČLEN SPOLEČNOSTI
VEDOUcí SPOLEČNOSTI		ČLEN SPOLEČNOSTI	
			
PK OSSENDORF s.r.o. Tomešova 503/1, 602 00 Brno www.pk-ossendorf.cz tel.: +420 543 516 526 info@pk-ossendorf.cz		METROPROJEKT Praha a.s. I.P. Pavlova 2/1786, 120 00 Praha 2 www.metroprojekt.cz tel.: +420 296 154 105 info@metroprojekt.cz	AMBERG Engineering Brno a.s. Ptašinského 10, 602 00 Brno www.amberg.cz tel.: +420 541 432 611 amberg@amberg.cz
HLAVNÍ INŽENÝR PROJEKTU:	ING. PETR VYSKOČIL		Č.ZAKÁZKY: 2018 120.1
HLAVNÍ KOORDINÁTOR PROJEKTU:	ING. VLASTISLAV NOVÁK, Ph.D.		

VEDOUcí PROJEKTANT			 SUDOP BRNO SUDOP BRNO, spol. s r.o. Kounicova 26 611 36 Brno
ZODPOVĚDNÝ PROJEKTANT			
VYPRACOVAL			
KONTROLOVAL			
KRAJ: JIHO MORAVSKÝ	KAT. ÚZ.: BRNO-BYSTRC, ŽEBĚTÍN	DATUM	04/2023
STAVBA	PRODLOUŽENÍ TRAMVAJOVÉ TRATI BYSTRC - KAMECHY PROVOZNÍ SOUBORY TRAMVAJOVÉ TRATI PS 2001.1 MĚNÍRNA EČEROVA	FORMÁT	2 A4
		MĚŘÍTKO	1:1 000
		ÚČEL	DUR
		ČÍS.ZAKÁZKY	2018 120.1
ČÁST PD	SITUACE	ČÍS. SOUPRAVY	ČÍS. PŘÍLOHY D.2.2.1



M 1:500

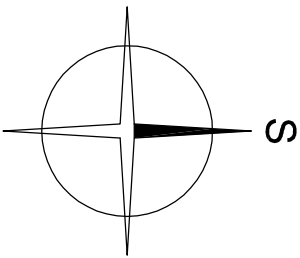

Stupeň: Vypracoval: Procházka Šločka: D.2.2.1 Investor: Stanba: PRODLOUŽENÍ TRAMVAJOVÉ TRATI BYSTRČ - KAMECHY, PS TRAMVAJOVÉ TRATI PS 2001.1-6 MĚNĚNÍNA EČEROVA	DUR Kreslil: 2	Procházka List: 1	Šločka: 1	Investor: 1
Měřtko: Odp. projektant: 4/2023 Č. zak.: Obsah: Situace	Korňš	Vykres:		
1:1000 Datum zprac.: 4/2023				