



KATASTRÁLNÍ ÚZEMÍ:	BYSTRC
DRUH POVRCHU ÚZEMÍ:	

Podélný profil: 3.KOLEJ M 1:1000/100
Rozsah: km 0,00000 - km 0,25679

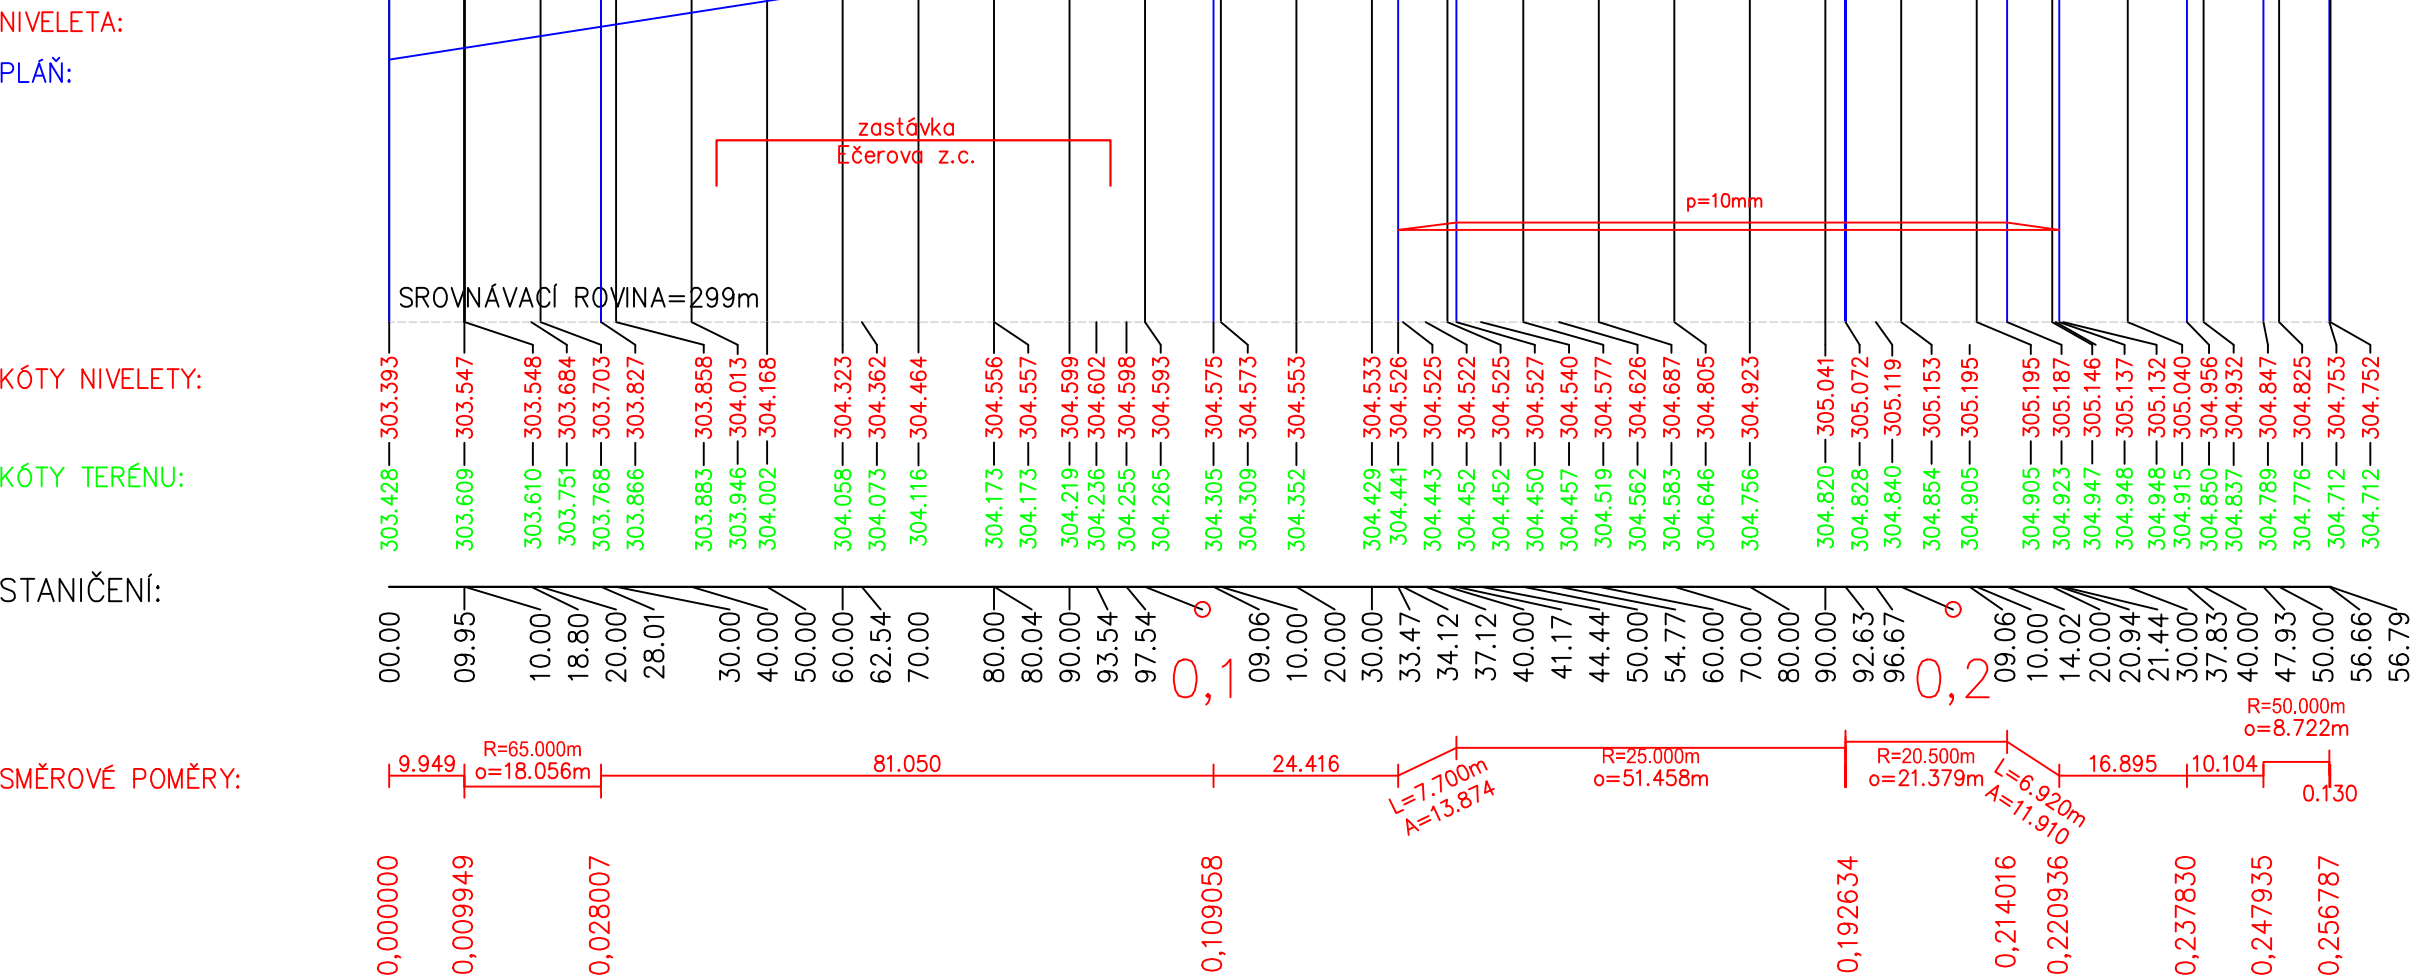

KATASTRÁLNÍ ÚZEMÍ:	ŽEBĚTÍN
DRUH POVRCHU ÚZEMÍ:	

Podélný profil: 5.KOLEJ M 1:1000/100
Rozsah: km 1,40585 - km 1,76855

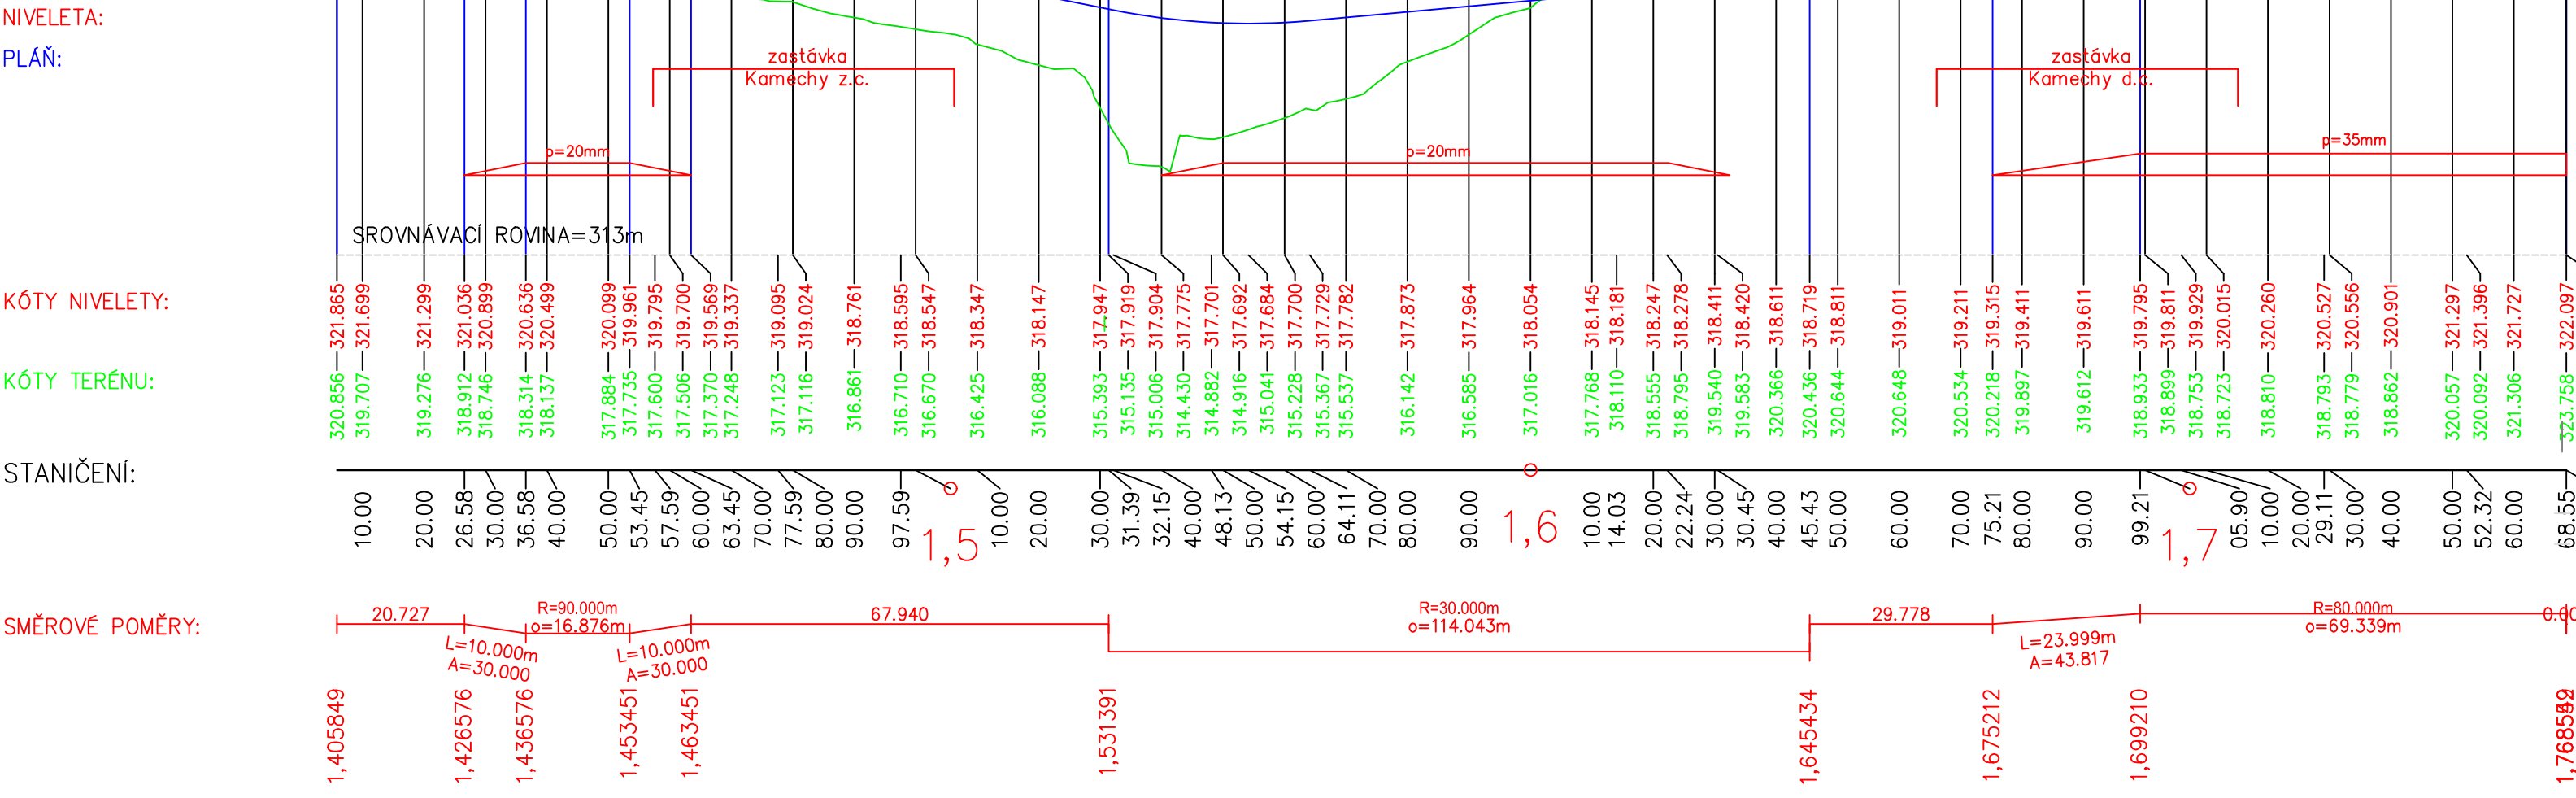

D.1.10.1

INVESTOR:	Magistrát města Brna Odbor investiční Kounicova 67, 601 67 Brno	B R N O I
-----------	---	-------------------

ZHOTOVITEL DOKUMENTACE:	SPOLČNOST	"TT BYSTRC - KAMECHY"	ČLEN SPOLČNOSTI
VEDOUČÍ SPOLČNOSTI	OSSENDORF	METROPROJEKT	AMBERG ENGINEERING
PK OSSENDORF s.r.o. Tomešova 503/1, 602 00 Brno tel.: +420 543 516 526 info@pk-ossendorf.cz	METROPROJEKT Praha a.s. Argentinšká 162/106, 170 00 Praha 7 tel.: +420 296 154 105 info@metroprojekt.cz	AMBERG Engineering Brno a.s. Plešinského 10, 602 00 Brno tel.: +420 541 432 611 amberg@amberg.cz	

HLAVNÍ INŽENÝR PROJEKTU:	ING. PETR VYSKOČIL	Č. ZAKÁZKY:	2018 120.1
HLAVNÍ KOORDINÁTOR PROJEKTU:	ING. VLASTISLAV NOVÁK, Ph.D.		

VEDOUČÍ PROJEKTANT	ING. VLASTIMIL VAŇOUREK	DATUM	04/2022
ZODPOVĚDNÝ PROJEKTANT	ING. EVA FEISTOVÁ	FORMÁT	5 A4
VYPRACOVAL	ING. EVA FEISTOVÁ	MĚŘÍTKO	1:1 000/100
KONTROLOVAL	ING. ONDŘEJ BRET	ÚČEL	DUR
KRAJ: JIHOOMORAVSKÝ	KAT. ÚZ.: BRNO-BYSTRC, ŽEBĚTÍN	ČÍS. ZAKÁZKY	2018 120.1
STAVBA	PRODLOUŽENÍ TRAMVAJOVÉ TRATI BYSTRC - KAMECHY OBJEKTY DRAH SO 661, SO 664	ČÍS. SOUPRAVY	ČÍS. PŘÍLOHY D.1.10.1/3.2
ČÁST PD			