




STAVEBNÍ JÁMA ZÁPAD (ŽEBĚTÍN)  
PŮDORYS  
1:200

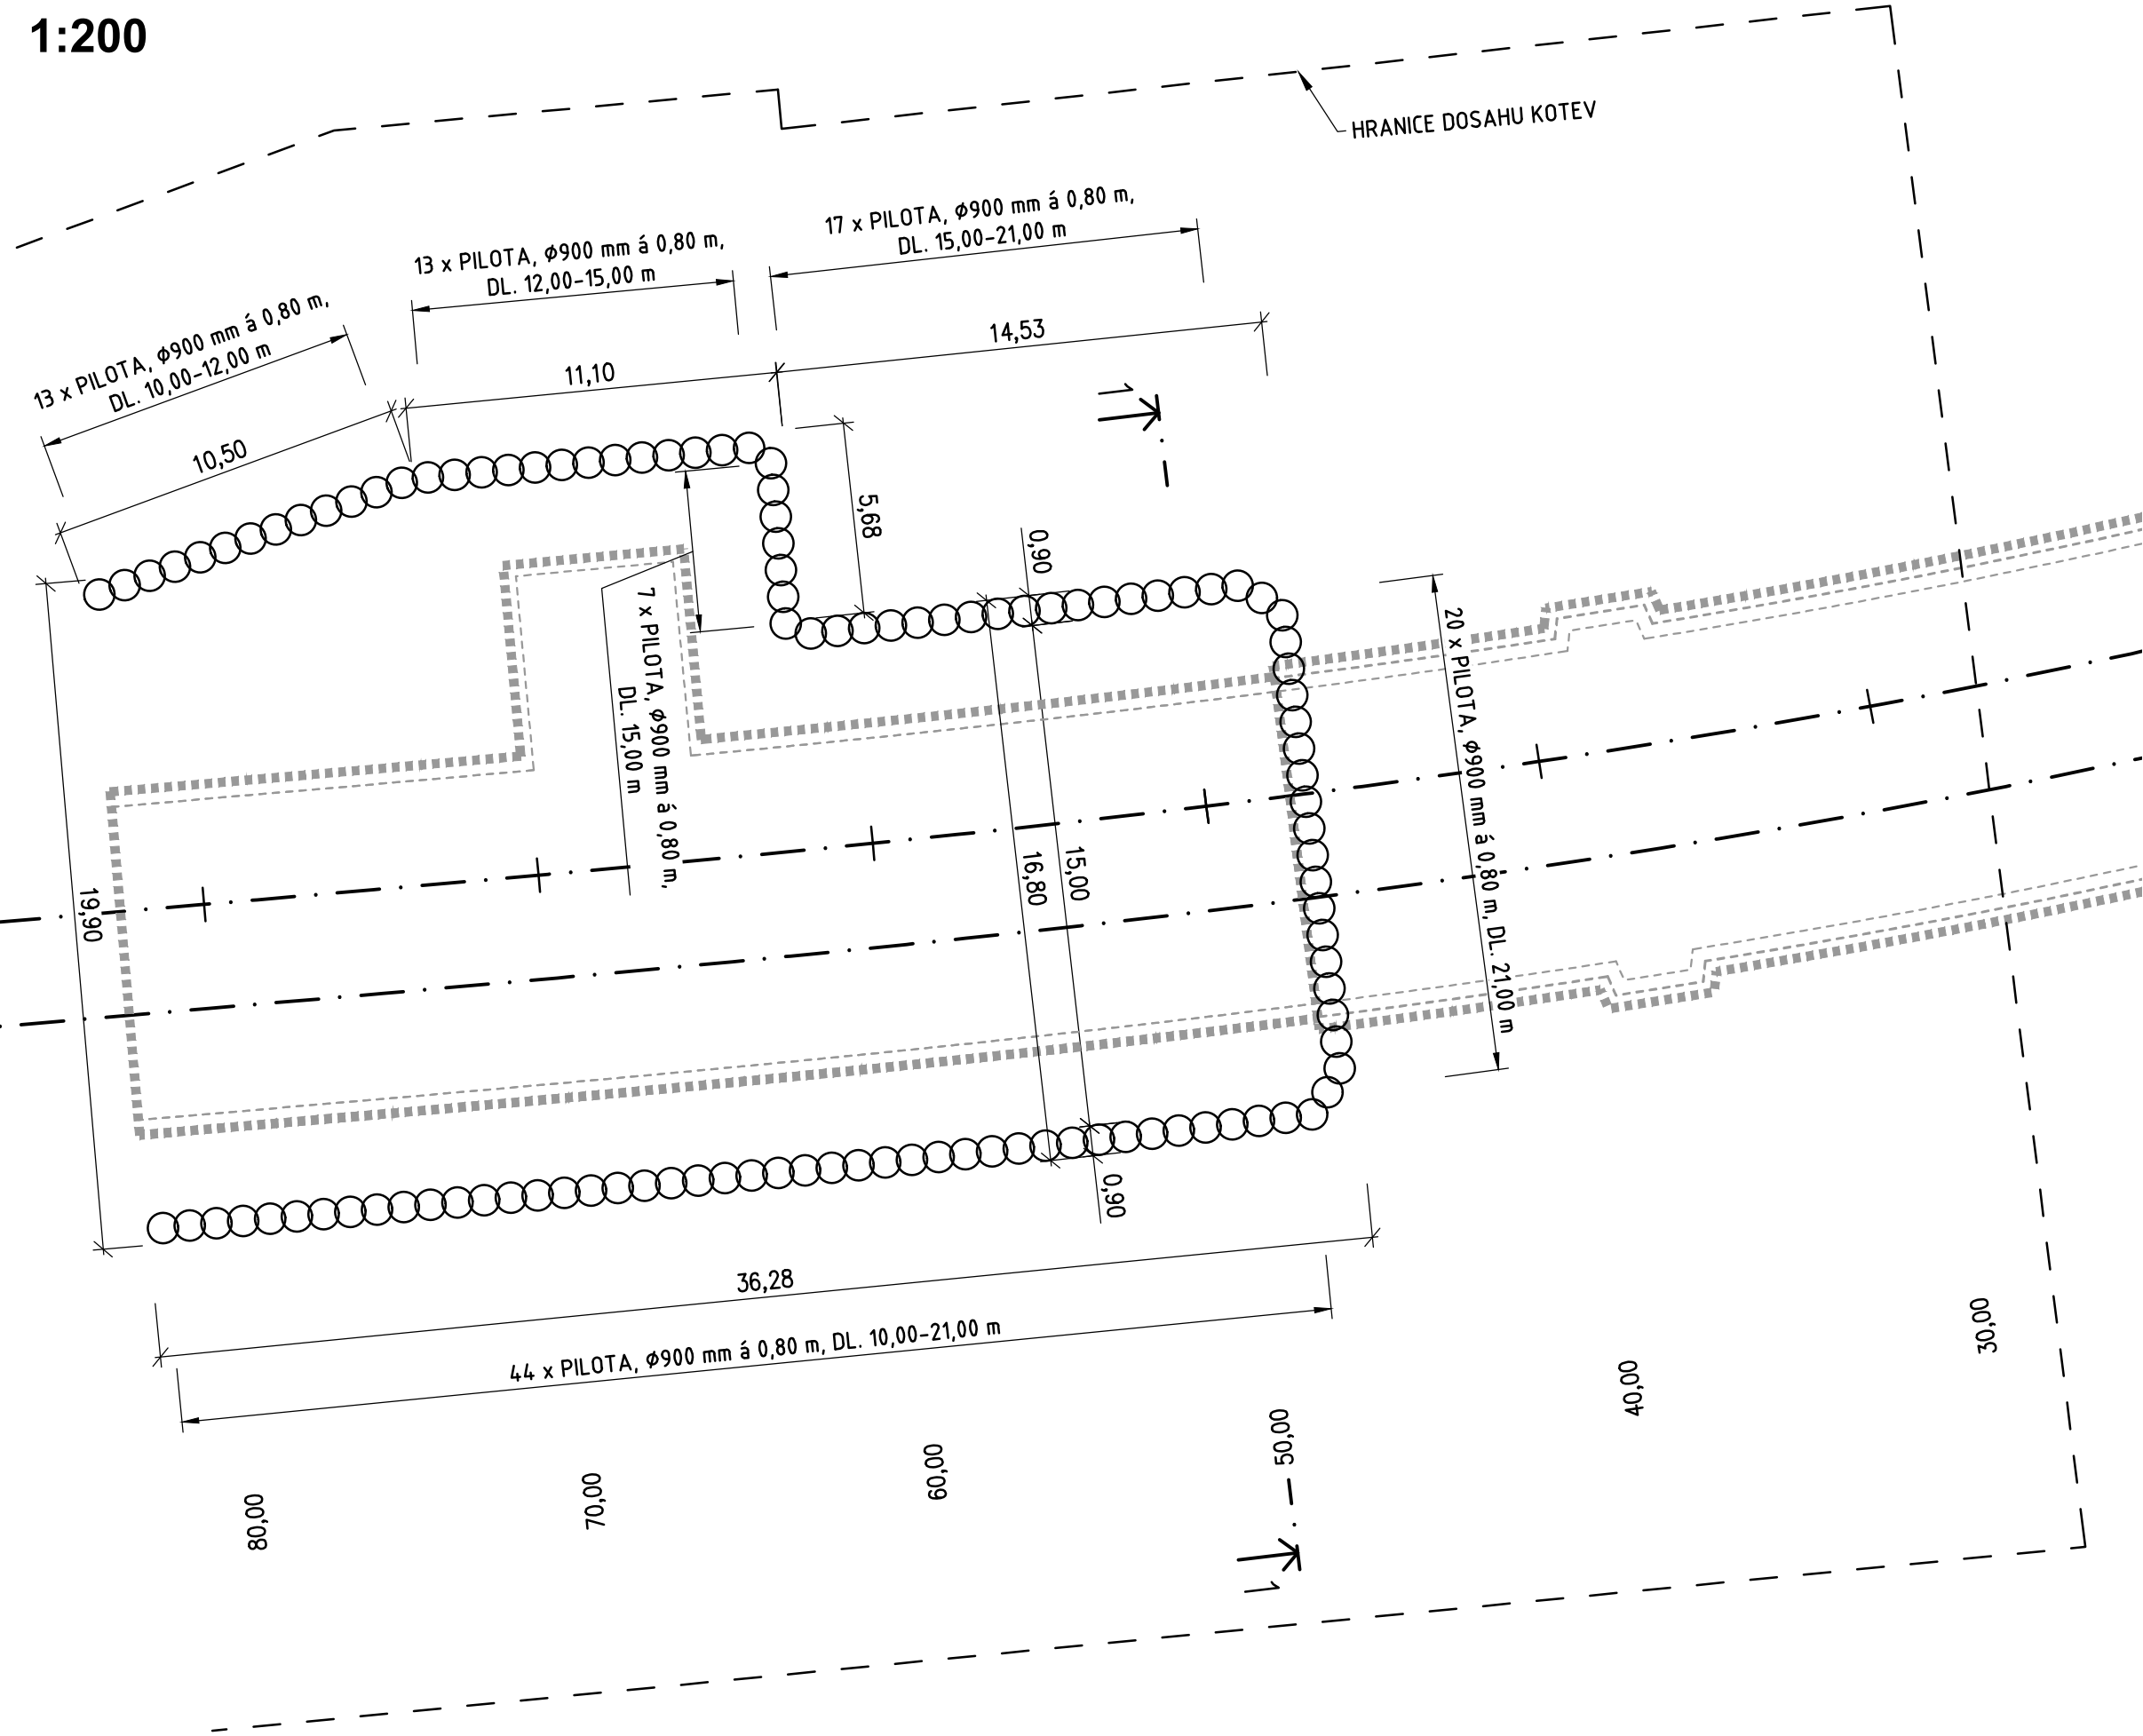

PODÉLNÝ ŘEZ OSOU TUNELU  
1:200

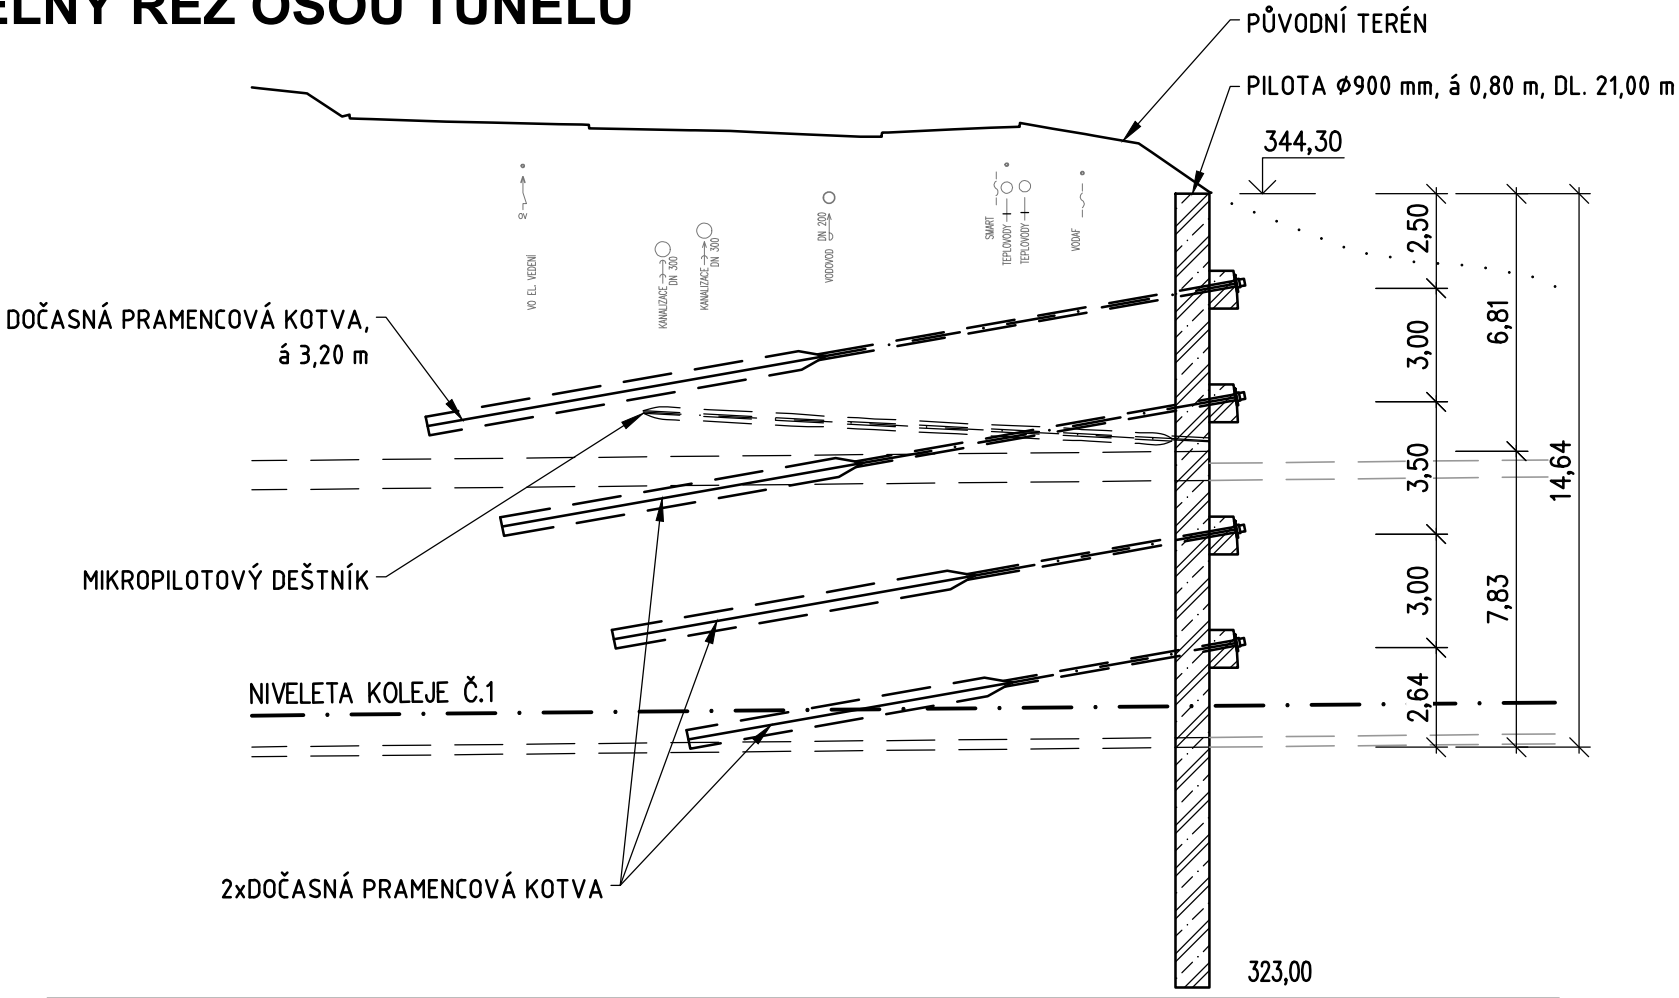

ŘEZ 1-1 + POHLED  
KM 1,150 00  
1:200

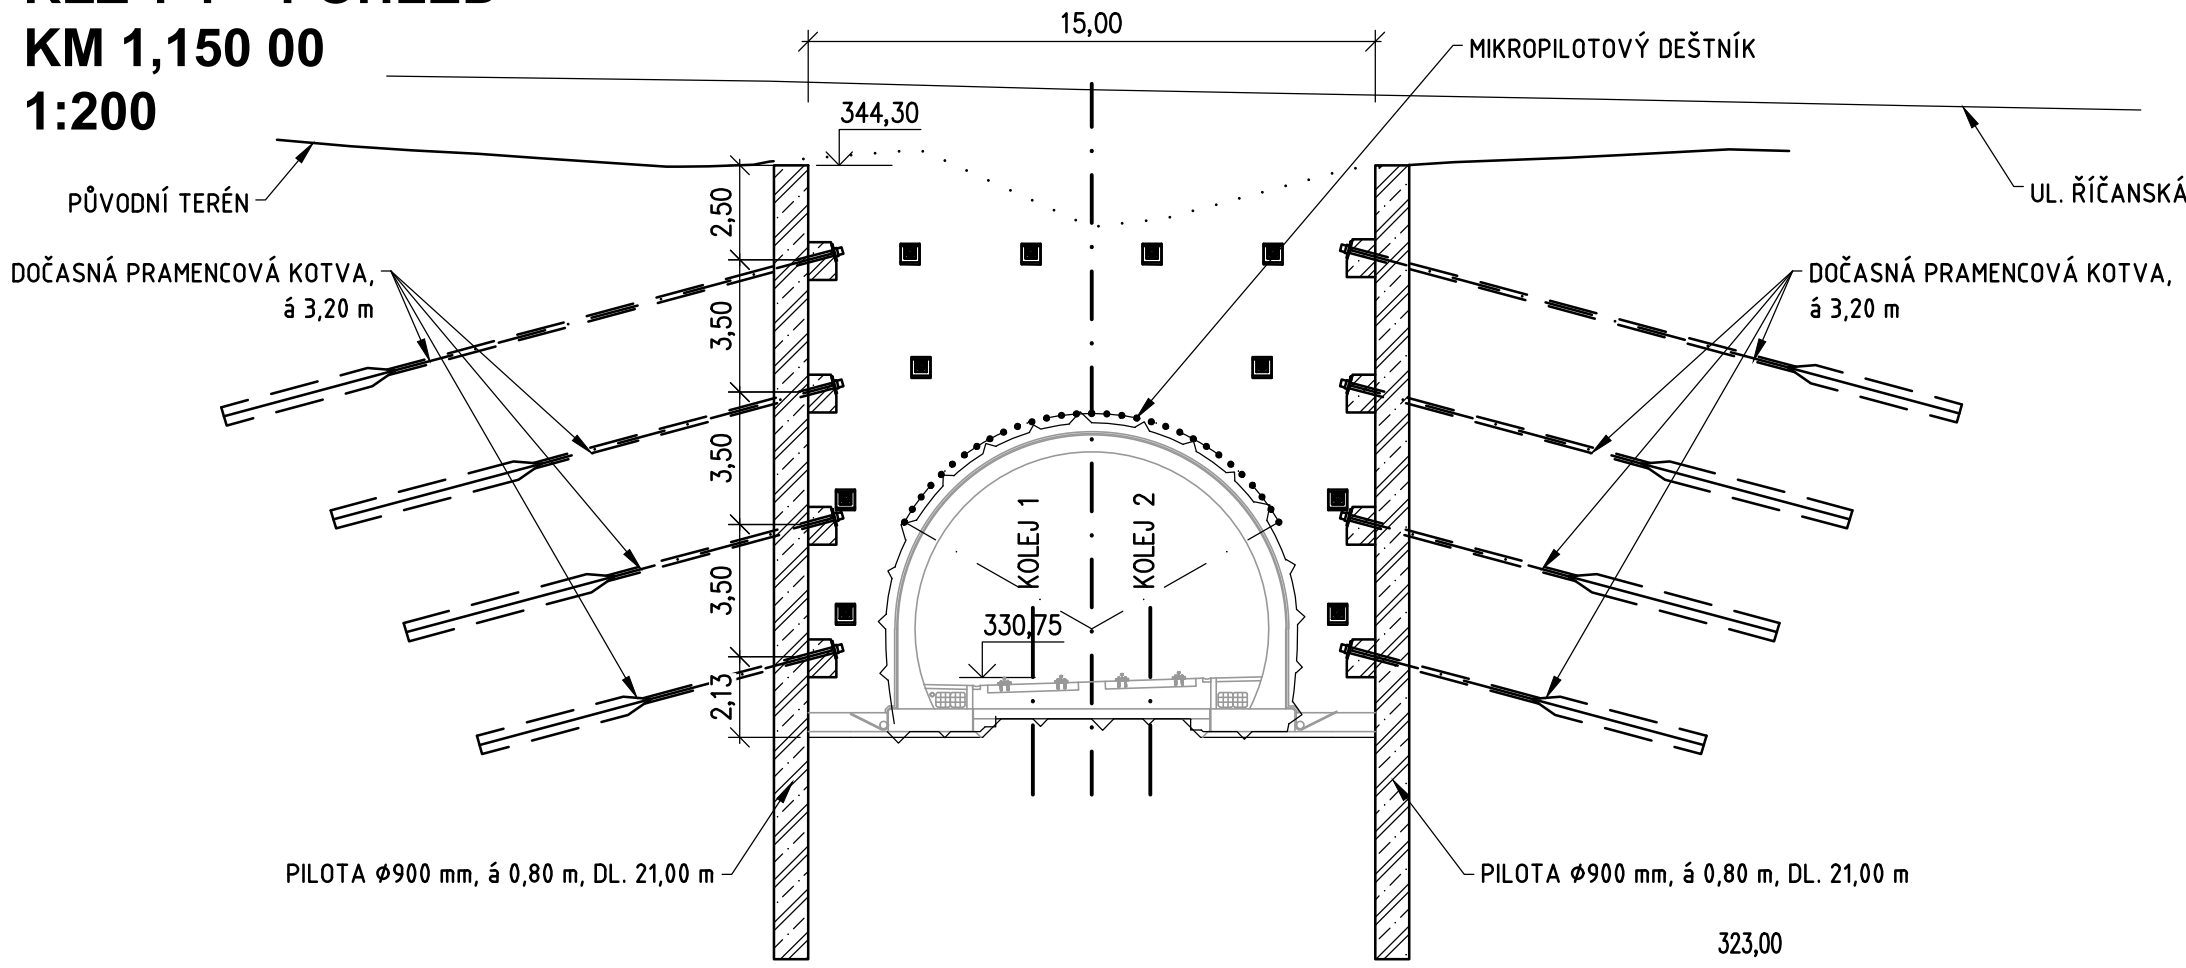

POZNÁMKA:  
VEŠKERÉ KÓTY JSOU POUZE ORIENTAČNÍ A BUDOU UPŘESNĚNY V DALŠÍM STUPNI PROJEKTOVÉ DOKUMENTACE.

D.1.9

INVESTOR:	Magistrát města Brna Odbor investiční Kounicova 67, 601 67 Brno	B   R   N   O
-----------	---	---------------

ZHOTOVITEL DOKUMENTACE:	SPOLEČNOST	"TT BYSTRC - KAMECHY"	ČLEN SPOLÉČNOSTI
VEDOUČÍ SPOLÉČNOSTI	PRÁJEKTOVÁ KANCELÁŘ	OSSENDORF	AMBERG ENGINEERING
PK OSSENDORF s.r.o. Tomešova 503/1, 602 00 Brno tel.: +420 543 516 526 info@pk-ossendorf.cz	METROPROJEKT Praha a.s. Argentinská 162/156, 170 00 Praha 7 tel.: +420 296 154 105 info@metroprojekt.cz	AMBERG Engineering Brno a.s. Ptašinského 10, 602 00 Brno www.amberg.cz tel.: +420 541 432 611 amberg@amberg.cz	
HLAVNÍ INŽENÝR PROJEKTU:	ING. PETR VYSKOČIL		Č.ZAKÁZKY: 2018 120.1
HLAVNÍ KOORDINÁTOR PROJEKTU:	ING. VLASTISLAV NOVÁK, Ph.D.		

VEDOUČÍ PROJEKTANT	ING. VLASTIMIL HORÁK			DATUM	04/2022
ZODPOVĚDNÝ PROJEKTANT	ING. VERONIKA KOČÍČKOVÁ			FORMÁT	4 A4
VYPRACOVAL	BC. JAN ŠÁRMAN			MĚŘÍTKO	1:200
KONTROLOVAL	ING. VLASTIMIL HORÁK			ÚČEL	DUR
KRAJ: JIHOOMORAVSKÝ	KAT. ÚZ.: BRNO-BYSTRC, ŽEBĚTÍN			ČÍS.ZAKÁZKY	259-2/2
STAVBA	PRODLOUŽENÍ TRAMVAJOVÉ TRATI BYSTRC - KAMECHY STAVEBNÍ ČÁST OBJEKTY PODZEMNÍCH STAVEB			ČÍS. SOUPRAVY	ČÍS. PŘÍLOHY
ČÁST PD	STAVEBNÍ JÁMA ZÁPAD (ŽEBĚTÍN)				13