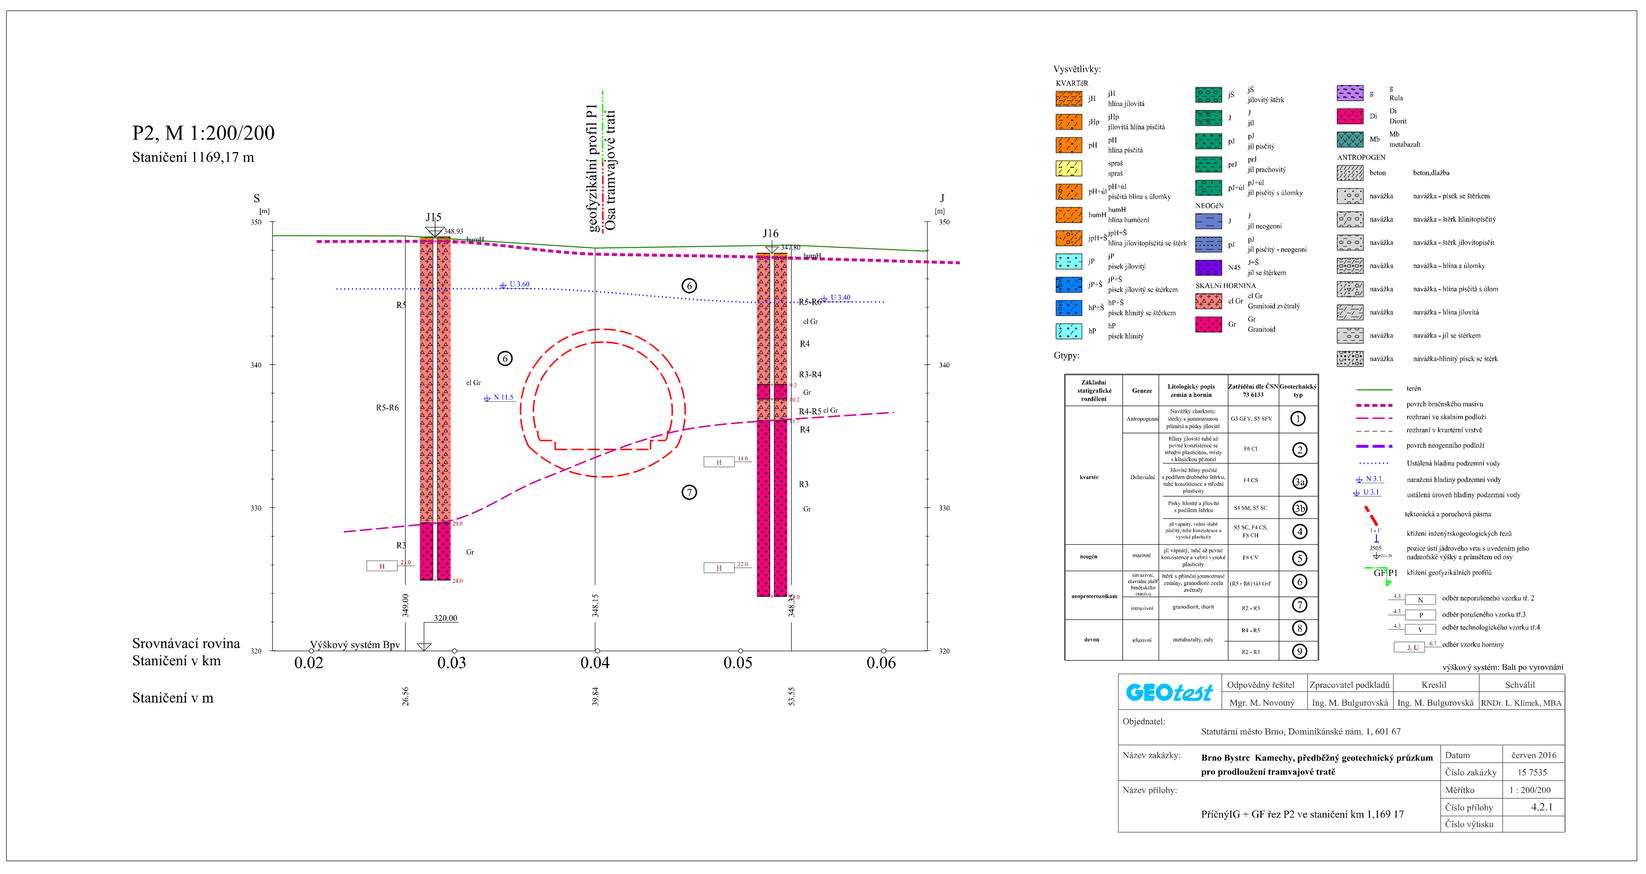
P2, M 1:200/200
Staničení 1169,17 m
geofyzikální profil P1
Osa tramvajové trati
Srovnávací rovina
Staničení v km
Staničení v m
Výškový systém Bpv
Vysvětlivky:
Grypy:
GEOtest
Objednatel:
Statutární město Brno, Dominikánské nám. 1, 601 67
Název zakázky:
Brno Bystrc Kamechy, předběžný geotechnický průzkum pro prodloužení tramvajové trati
Název přílohy:
PŘičejIG + GF řez P2 ve staničení km 1,169 17
Datum
červen 2016
Číslo zakázky
15 7535
Měřítko
1 : 200/200
Číslo přílohy
4.2.1
Číslo výtisku

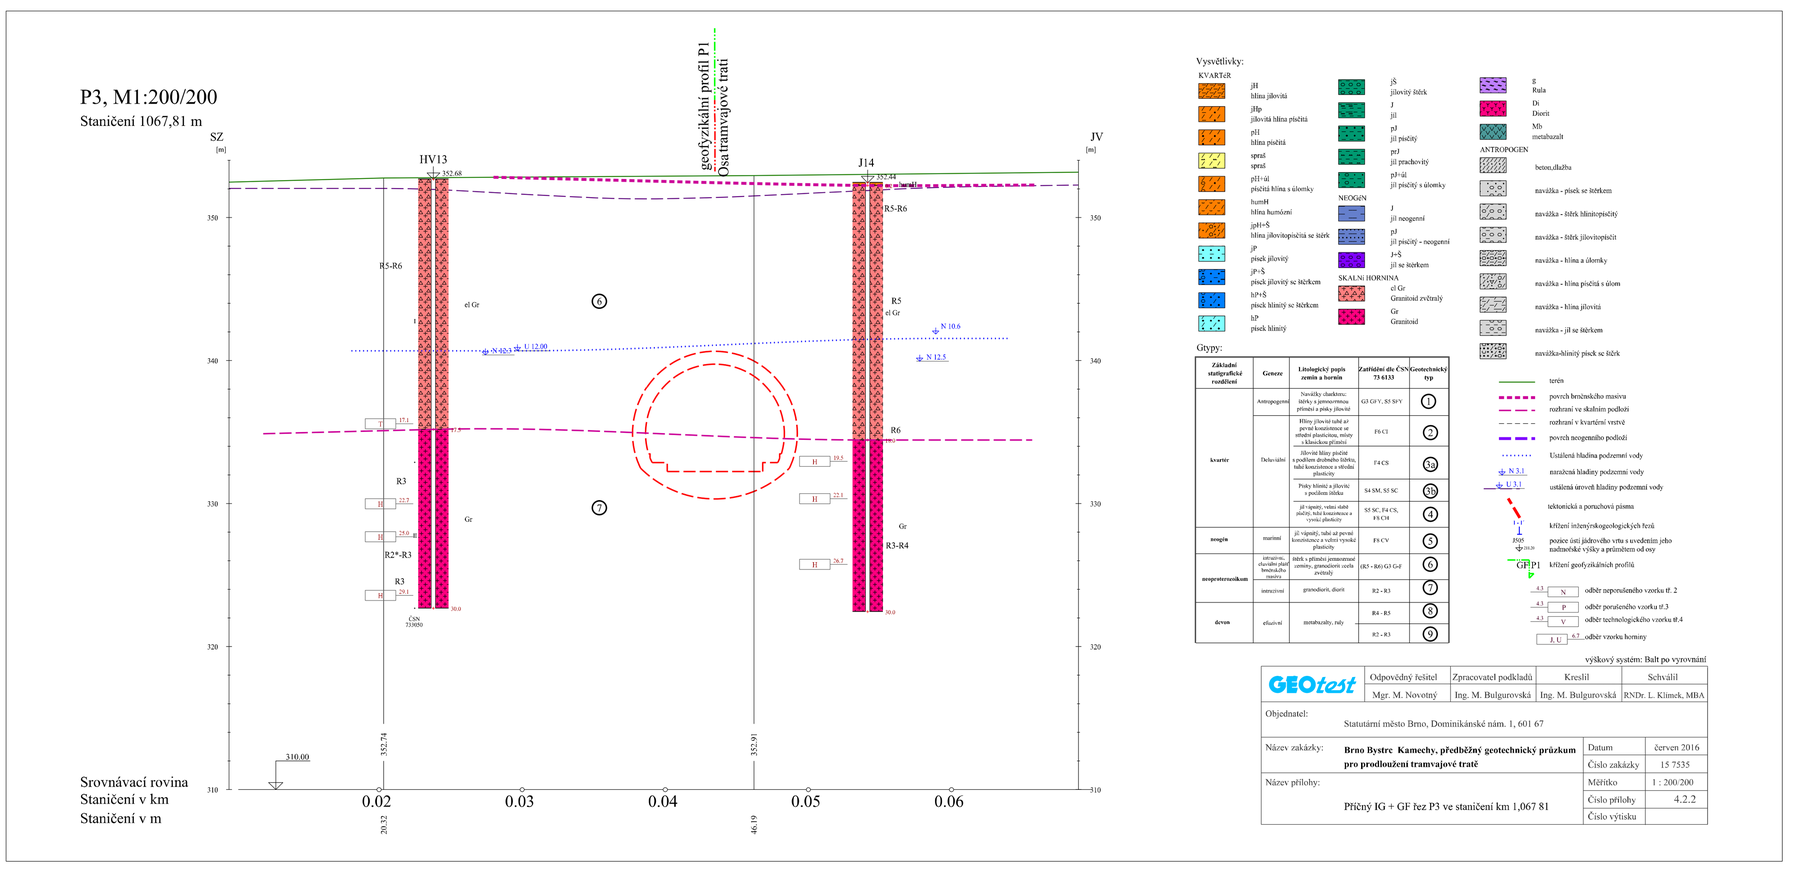
P3, M1:200/200
Staničení 1067,81 m
geofyzikální profil P1
Osa tramvajové trati
Srovnávací rovina
Staničení v km
Staničení v m
Vysvětlivky:
Grypy:
GEOtest
Objednatel:
Statutární město Brno, Dominikánské nám. 1, 601 67
Název zakázky:
Brno Bystrc Kamechy, předběžný geotechnický průzkum pro prodloužení tramvajové trati
Název přílohy:
PŘičejIG + GF řez P3 ve staničení km 1,067 81
Datum
červen 2016
Číslo zakázky
15 7535
Měřítko
1 : 200/200
Číslo přílohy
4.2.2
Číslo výtisku

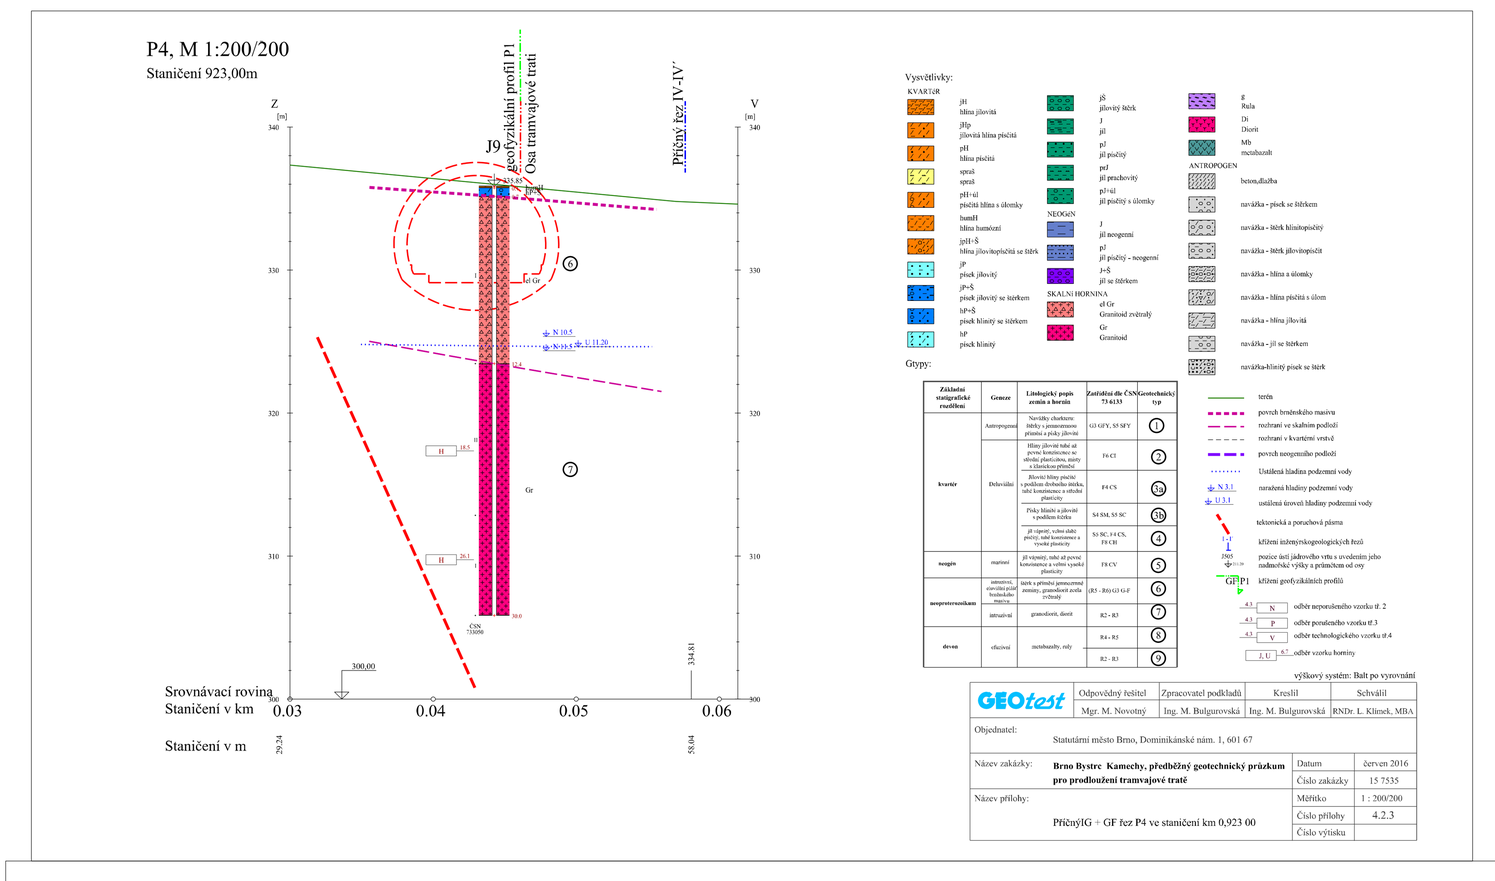
P4, M 1:200/200
Staničení 923,00m
geofyzikální profil P1
Osa tramvajové trati
Přičtné řez IV-IV'
Srovnávací rovina
Staničení v km
Staničení v m
Vysvětlivky:
Grypy:
GEOtest
Objednatel:
Statutární město Brno, Dominikánské nám. 1, 601 67
Název zakázky:
Brno Bystrc Kamechy, předběžný geotechnický průzkum pro prodloužení tramvajové trati
Název přílohy:
PŘičejIG + GF řez P4 ve staničení km 0,923 00
Datum
červen 2016
Číslo zakázky
15 7535
Měřítko
1 : 200/200
Číslo přílohy
4.2.3
Číslo výtisku

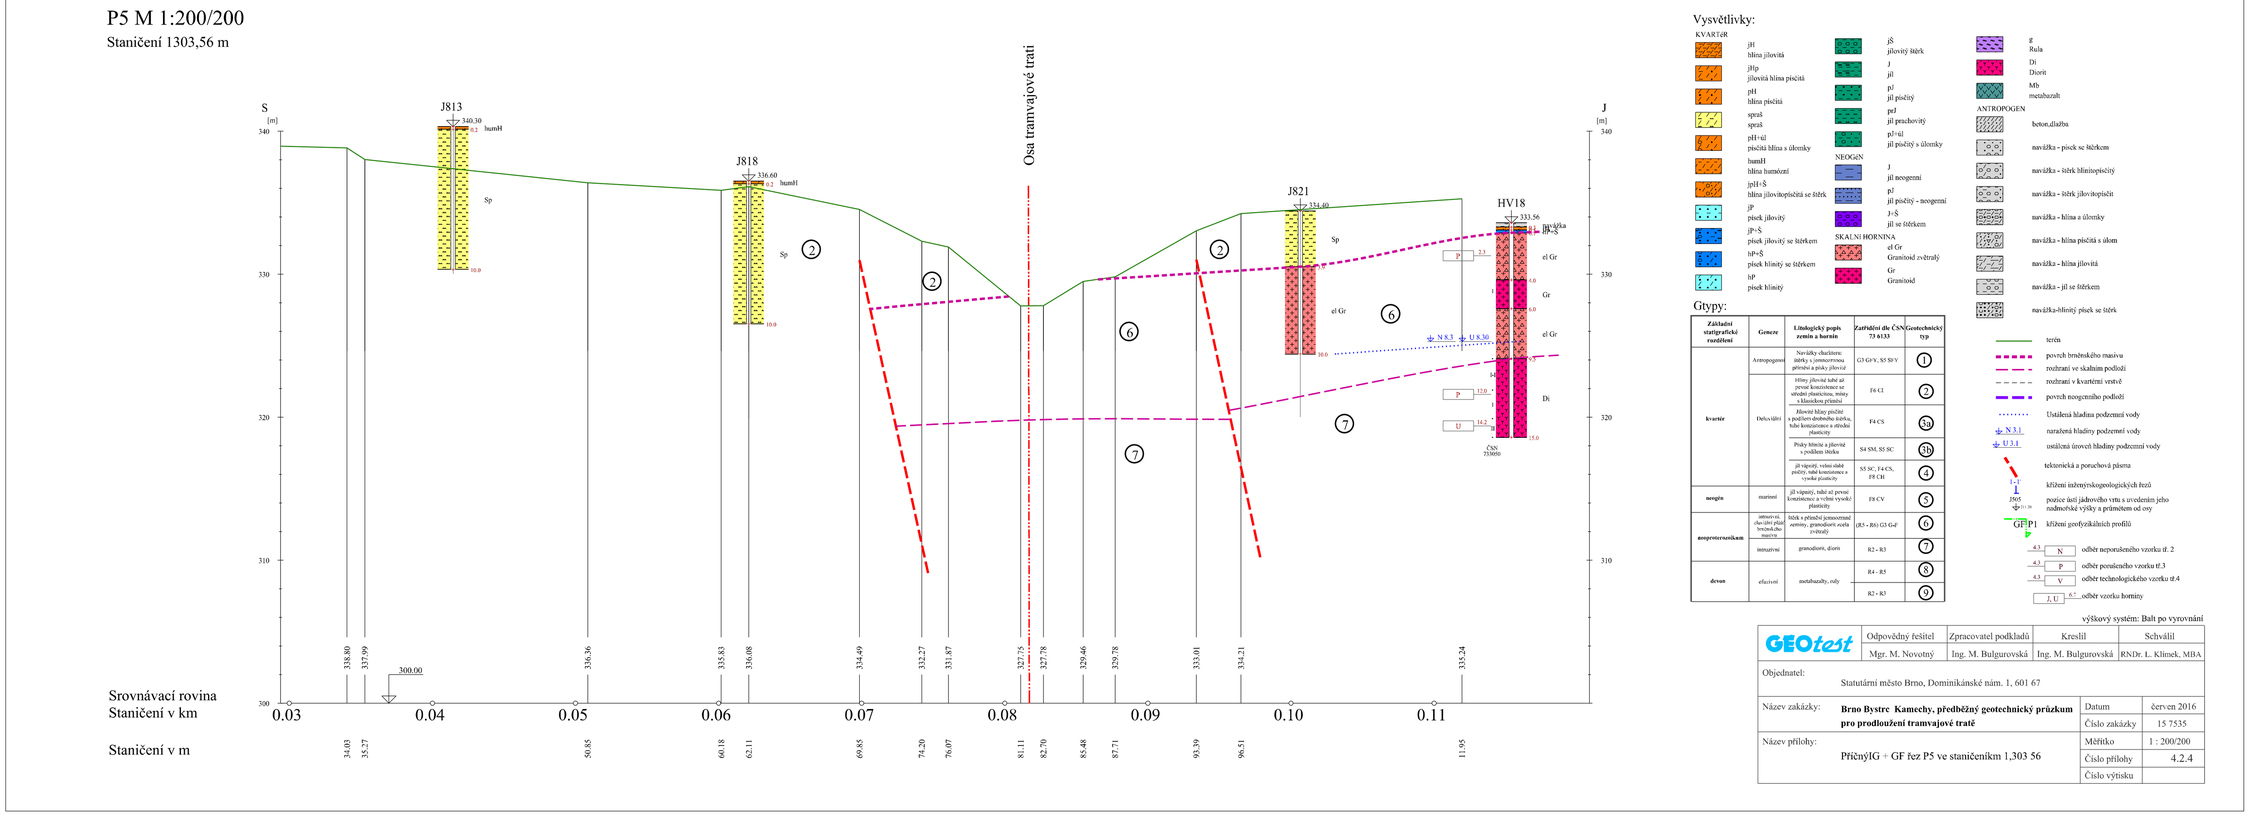
P5 M 1:200/200
Staničení 1303,56 m
Osa tramvajové trati
Srovnávací rovina
Staničení v km
Staničení v m
Vysvětlivky:
Grypy:
GEOtest
Objednatel:
Statutární město Brno, Dominikánské nám. 1, 601 67
Název zakázky:
Brno Bystrc Kamechy, předběžný geotechnický průzkum pro prodloužení tramvajové trati
Název přílohy:
PŘičejIG + GF řez P5 ve staničením 1,303 56
Datum
červen 2016
Číslo zakázky
15 7535
Měřítko
1 : 200/200
Číslo přílohy
4.2.4
Číslo výtisku