


VÝKRESOVÁ DOKUMENTACE JE ORIENTAČNÍ
PŘED ZAPOČETÍM PRACÍ JE ZAPOTŘEBÍ
NECHAT KABELOVOU TRASU VYTÝČIT
VÝKRES JE V MĚŘÍTKU 1 : 500

29.3. 2021


SPRAVNÍ PODNIK MĚSTA BRNA, a.s.
Energetická síť - katetová síť
HLINKY 151
656 46 Brno

-6-

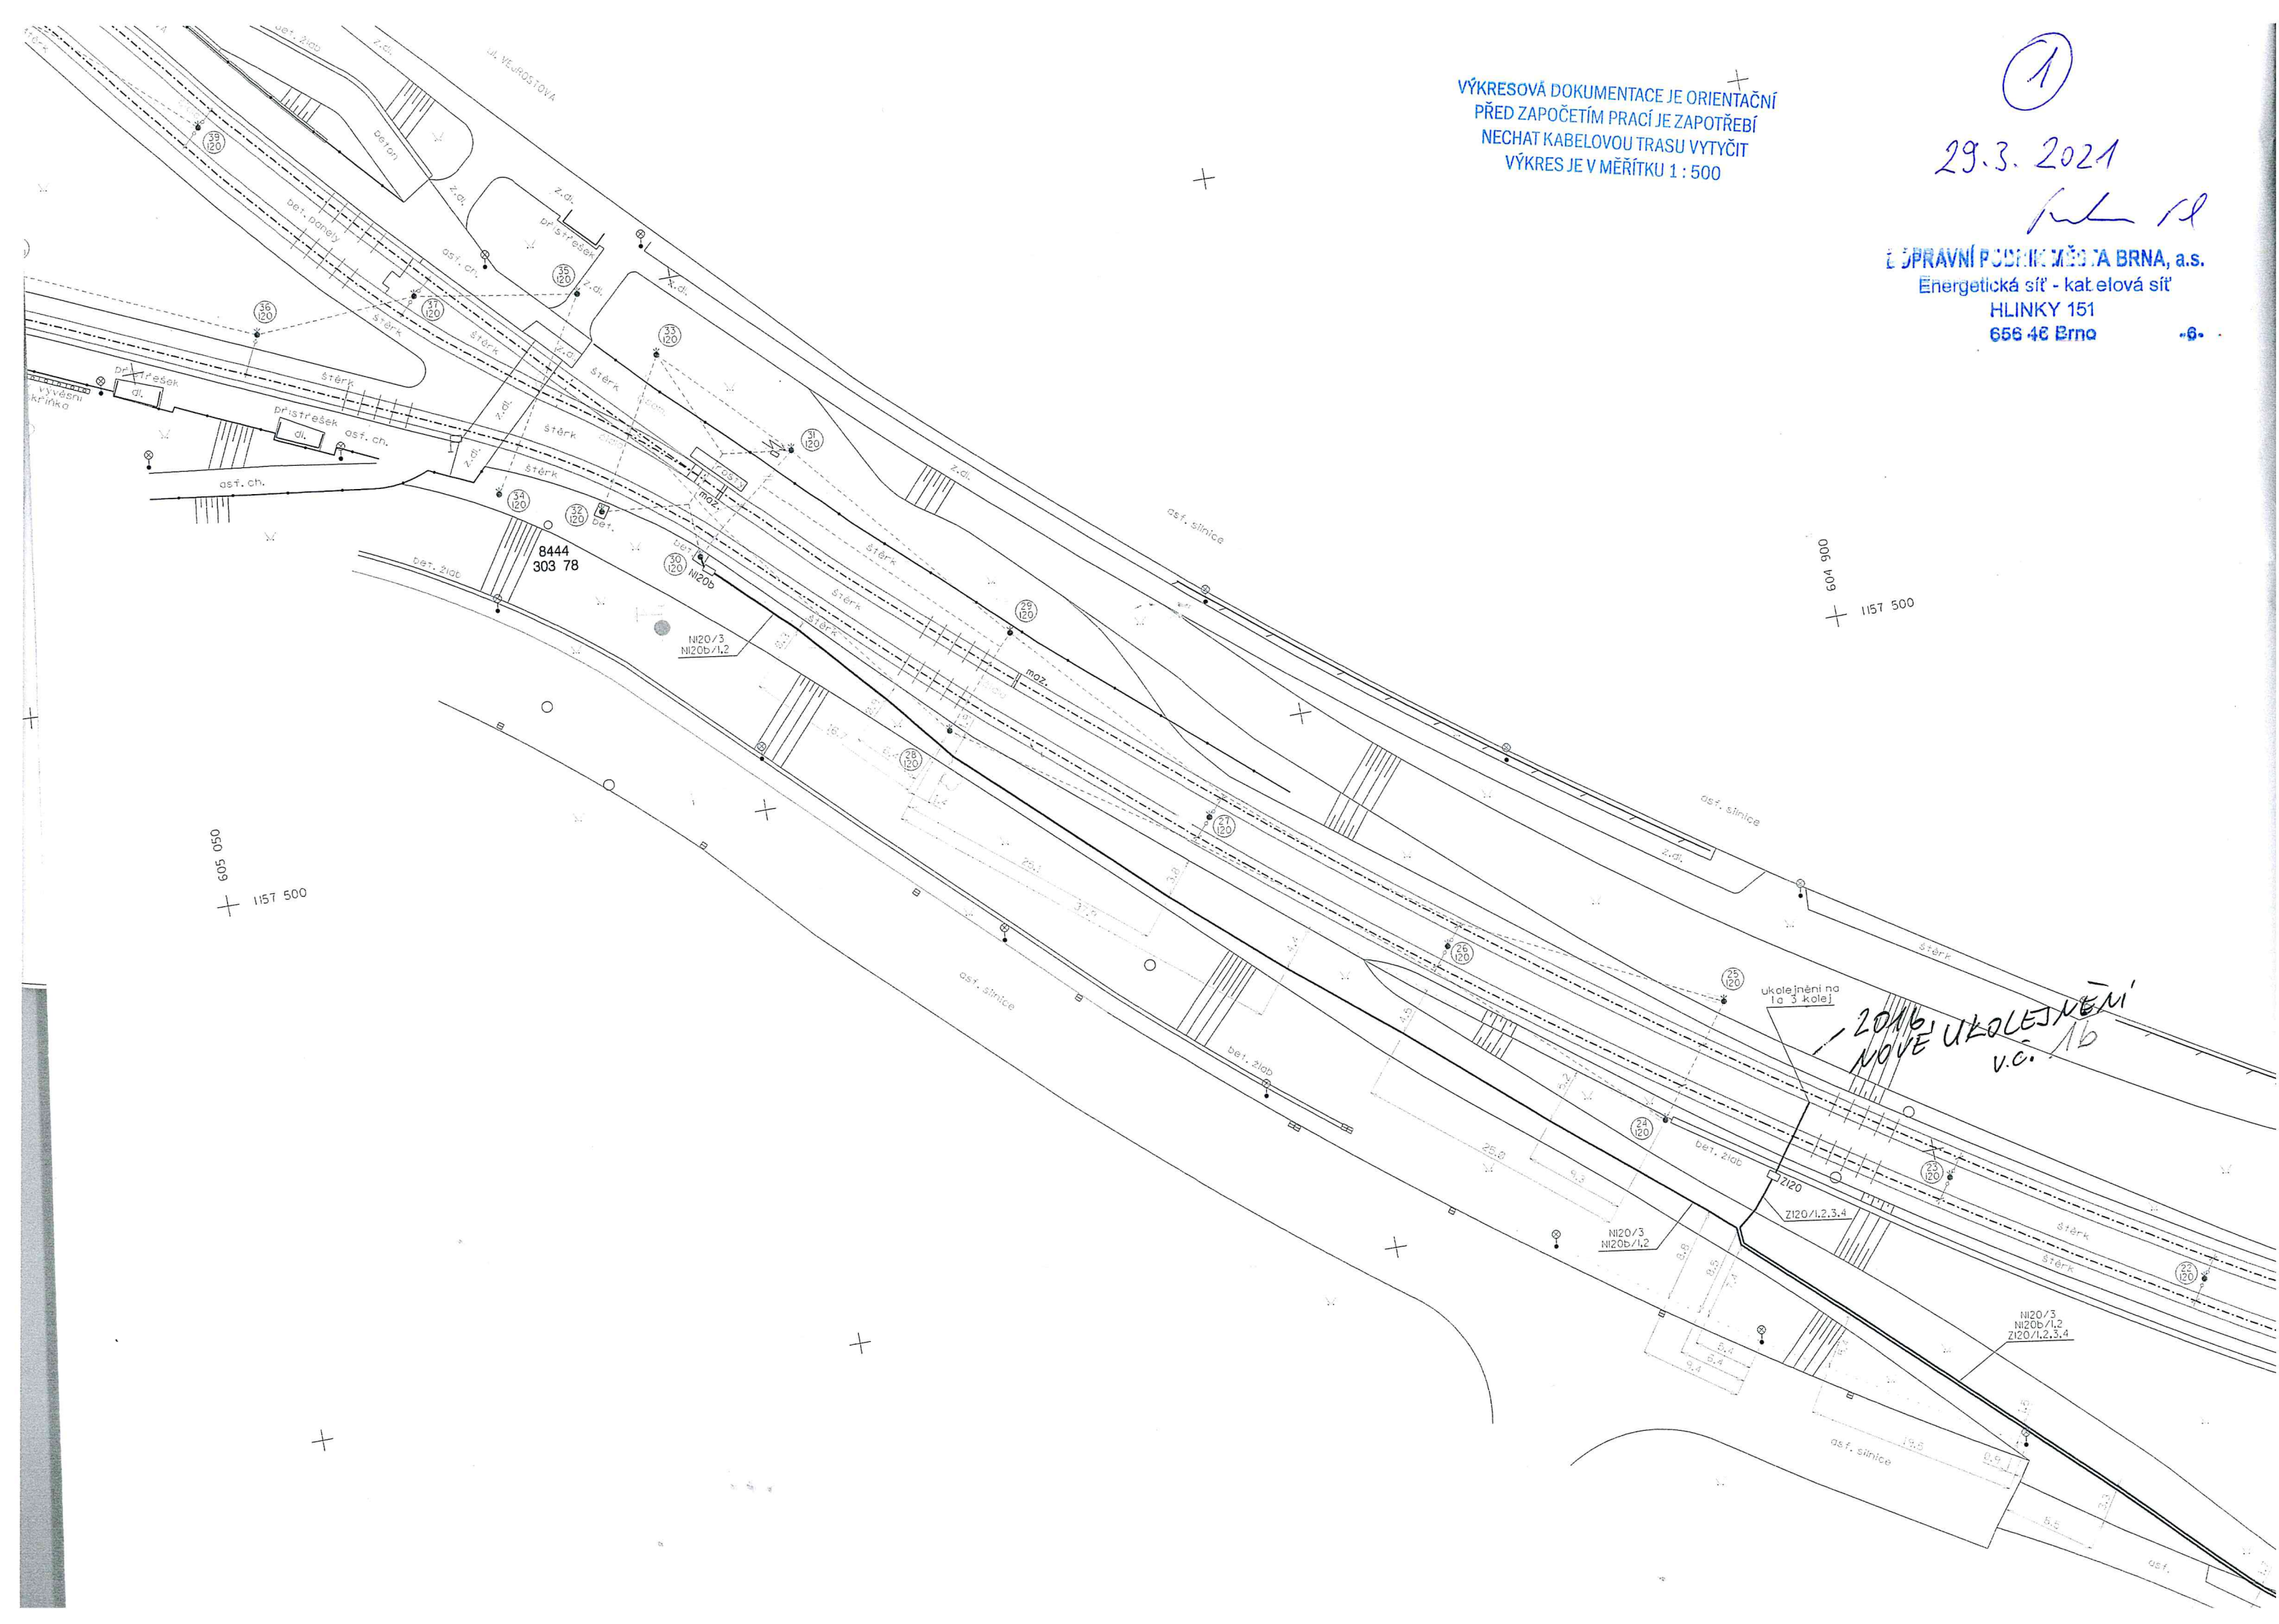

2


ENERGETICKÁ SÍŤ - KATLOVÁ SÍŤ
HLINKY 151
658 40 Brno -6-

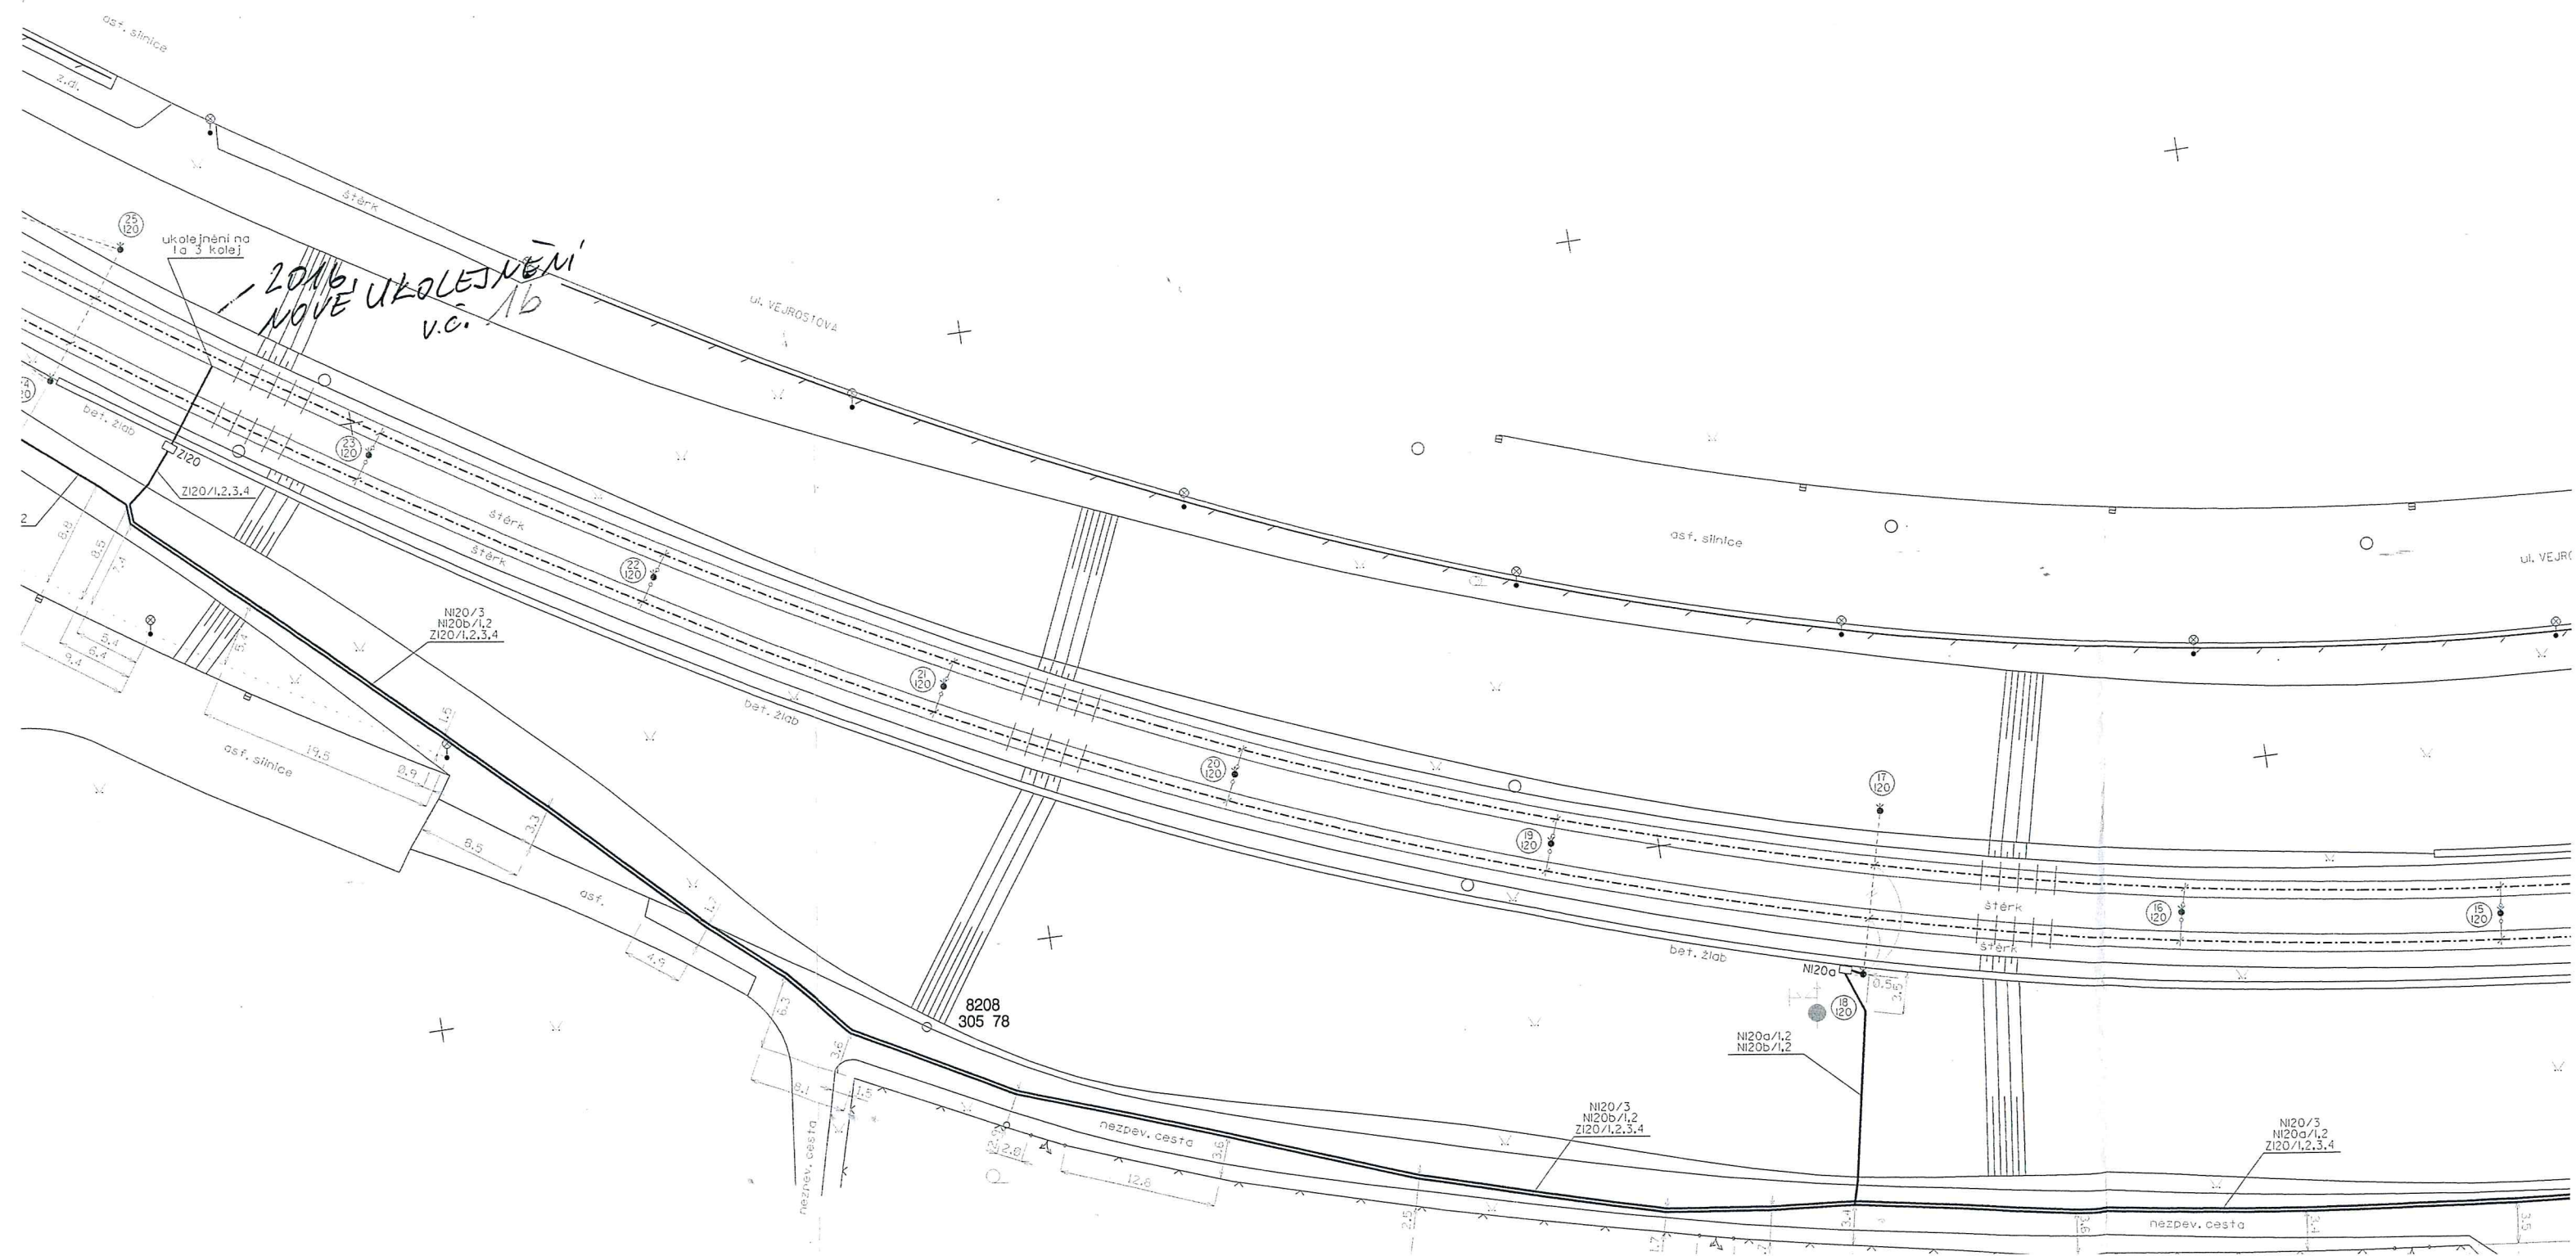

3

Sub of

-6-

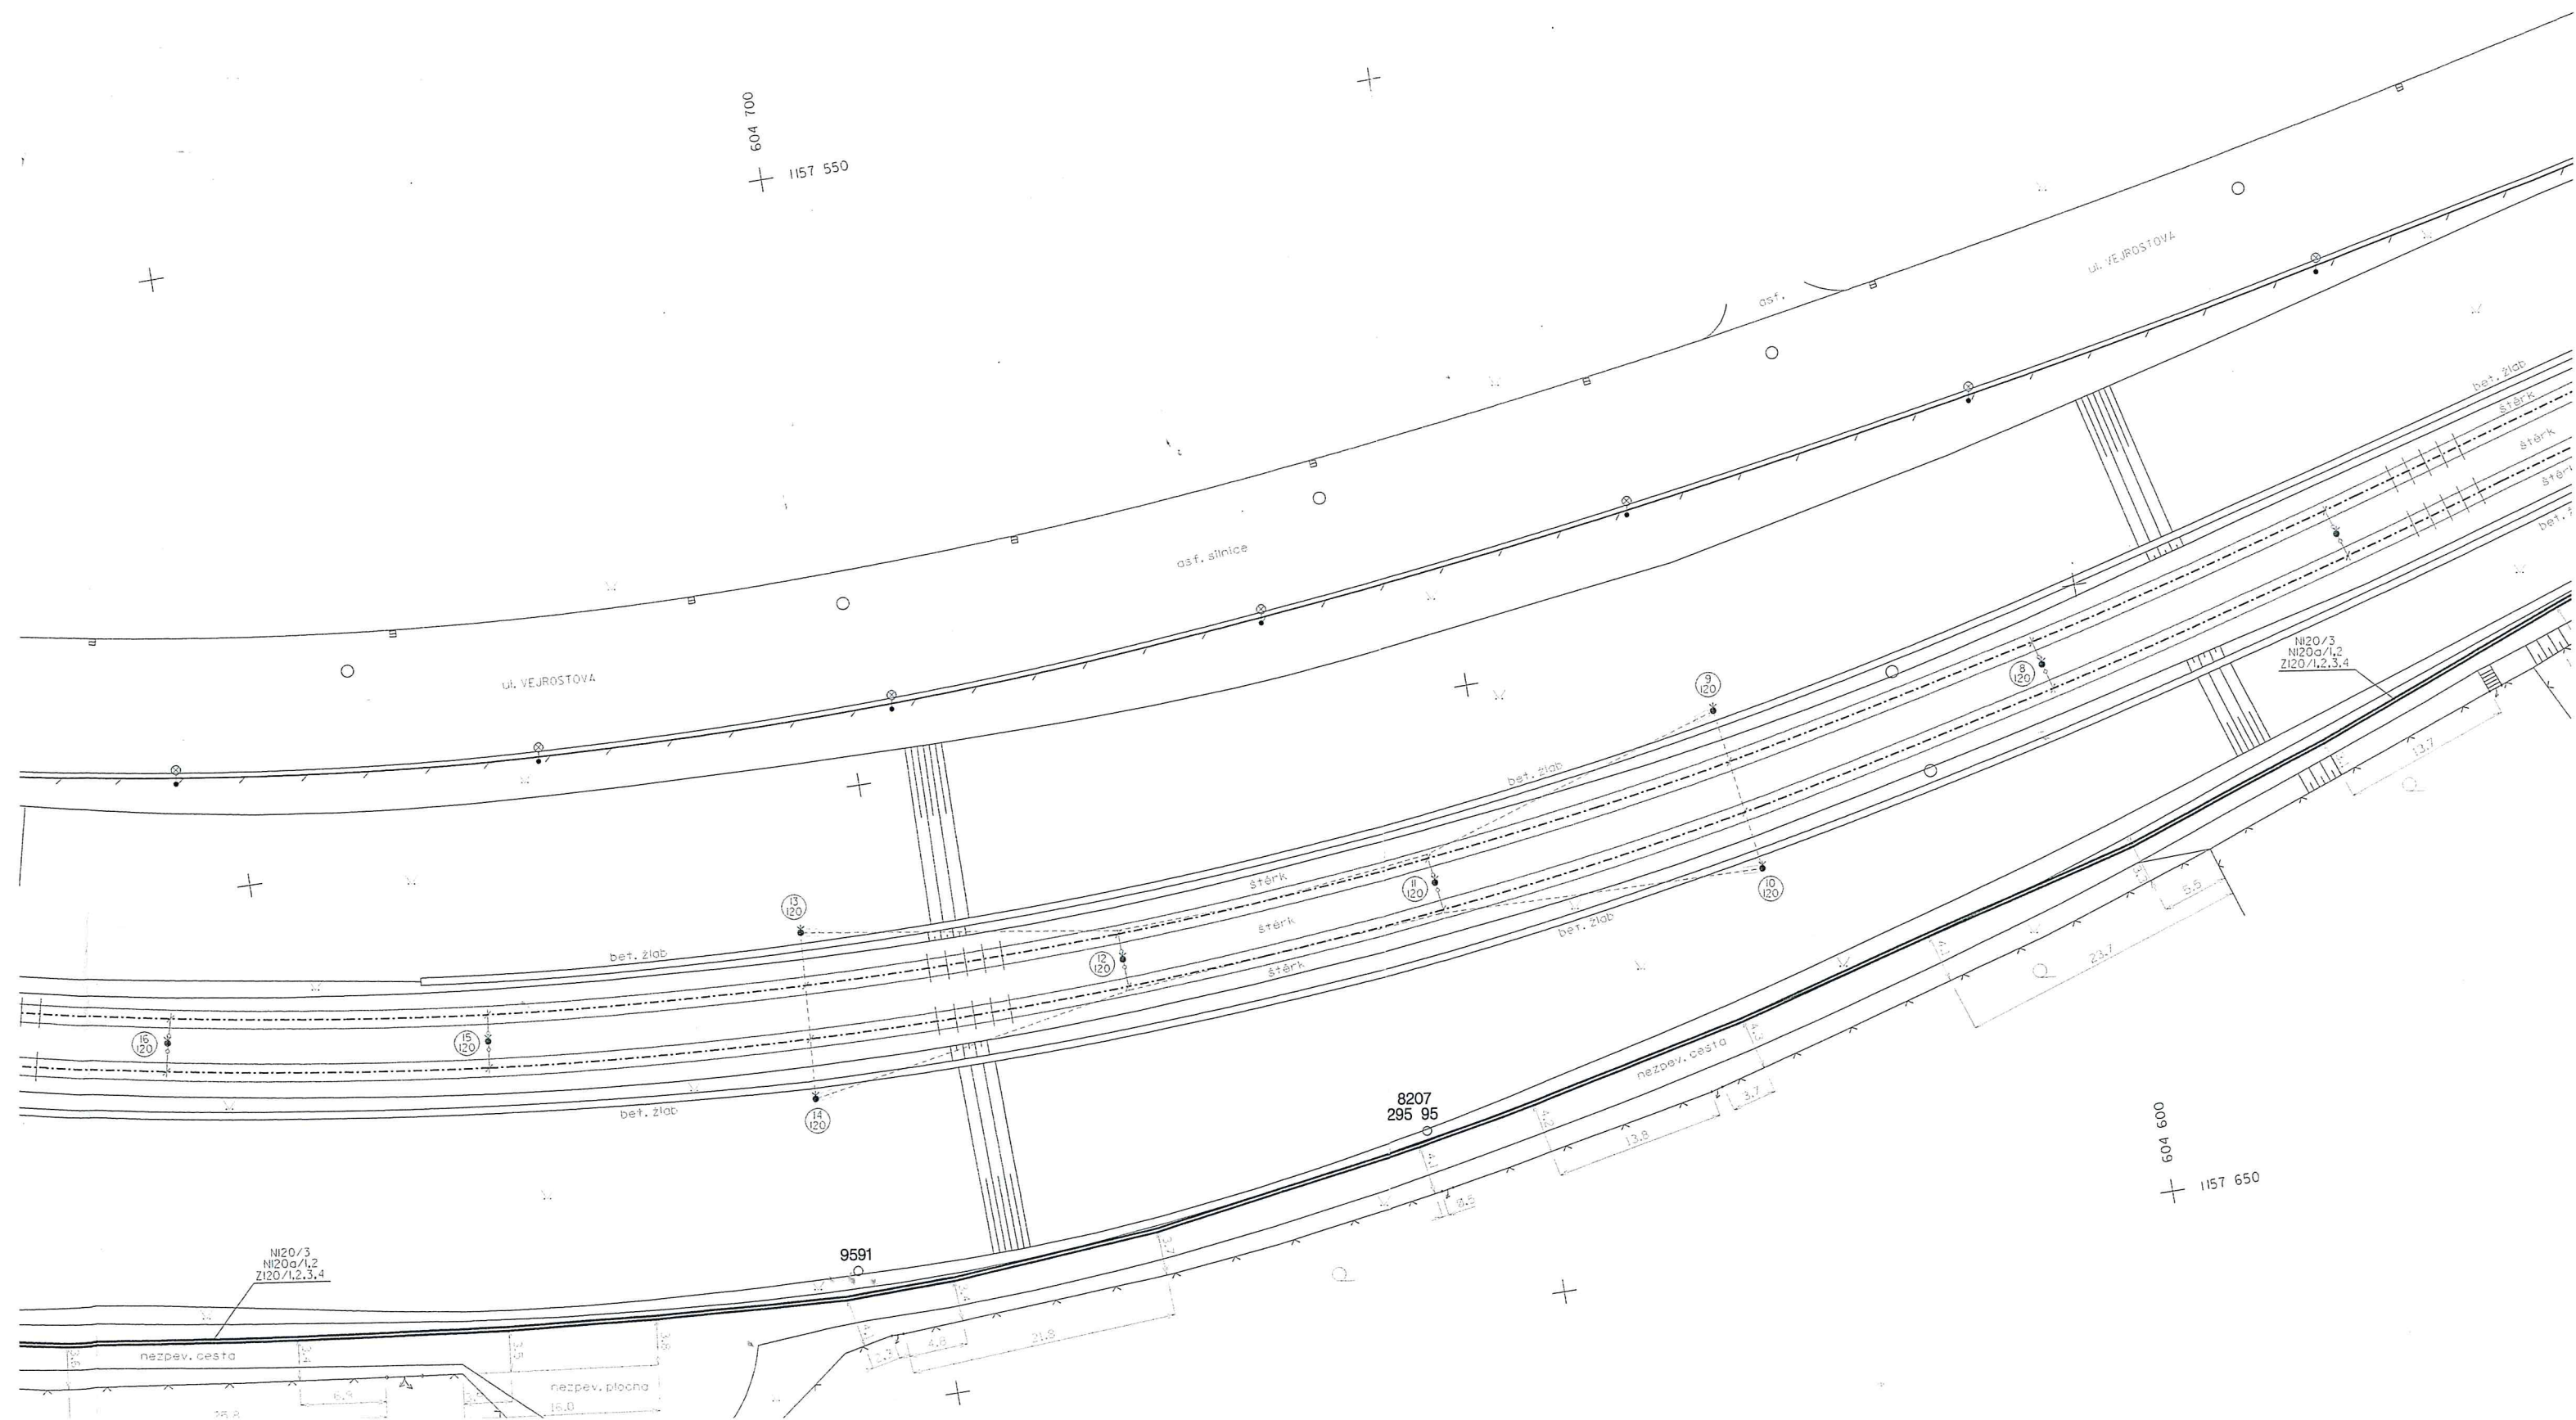

DOPRAVNÍ PODNIK MĚSTA BRNA,
Energetická síť - katelová síť
HLINKY 151
656 46 Brno

-6-

VÝKRESOVÁ DOKUMENTACE JE ORIENTAČNÍ
PŘED ZAPOČETÍM PRACÍ JE ZAPOTŘEBÍ
NECHAT KABELOVOU TRASU VYTÝČIT
VÝKRES JE V MĚŘÍTKU 1 : 500

